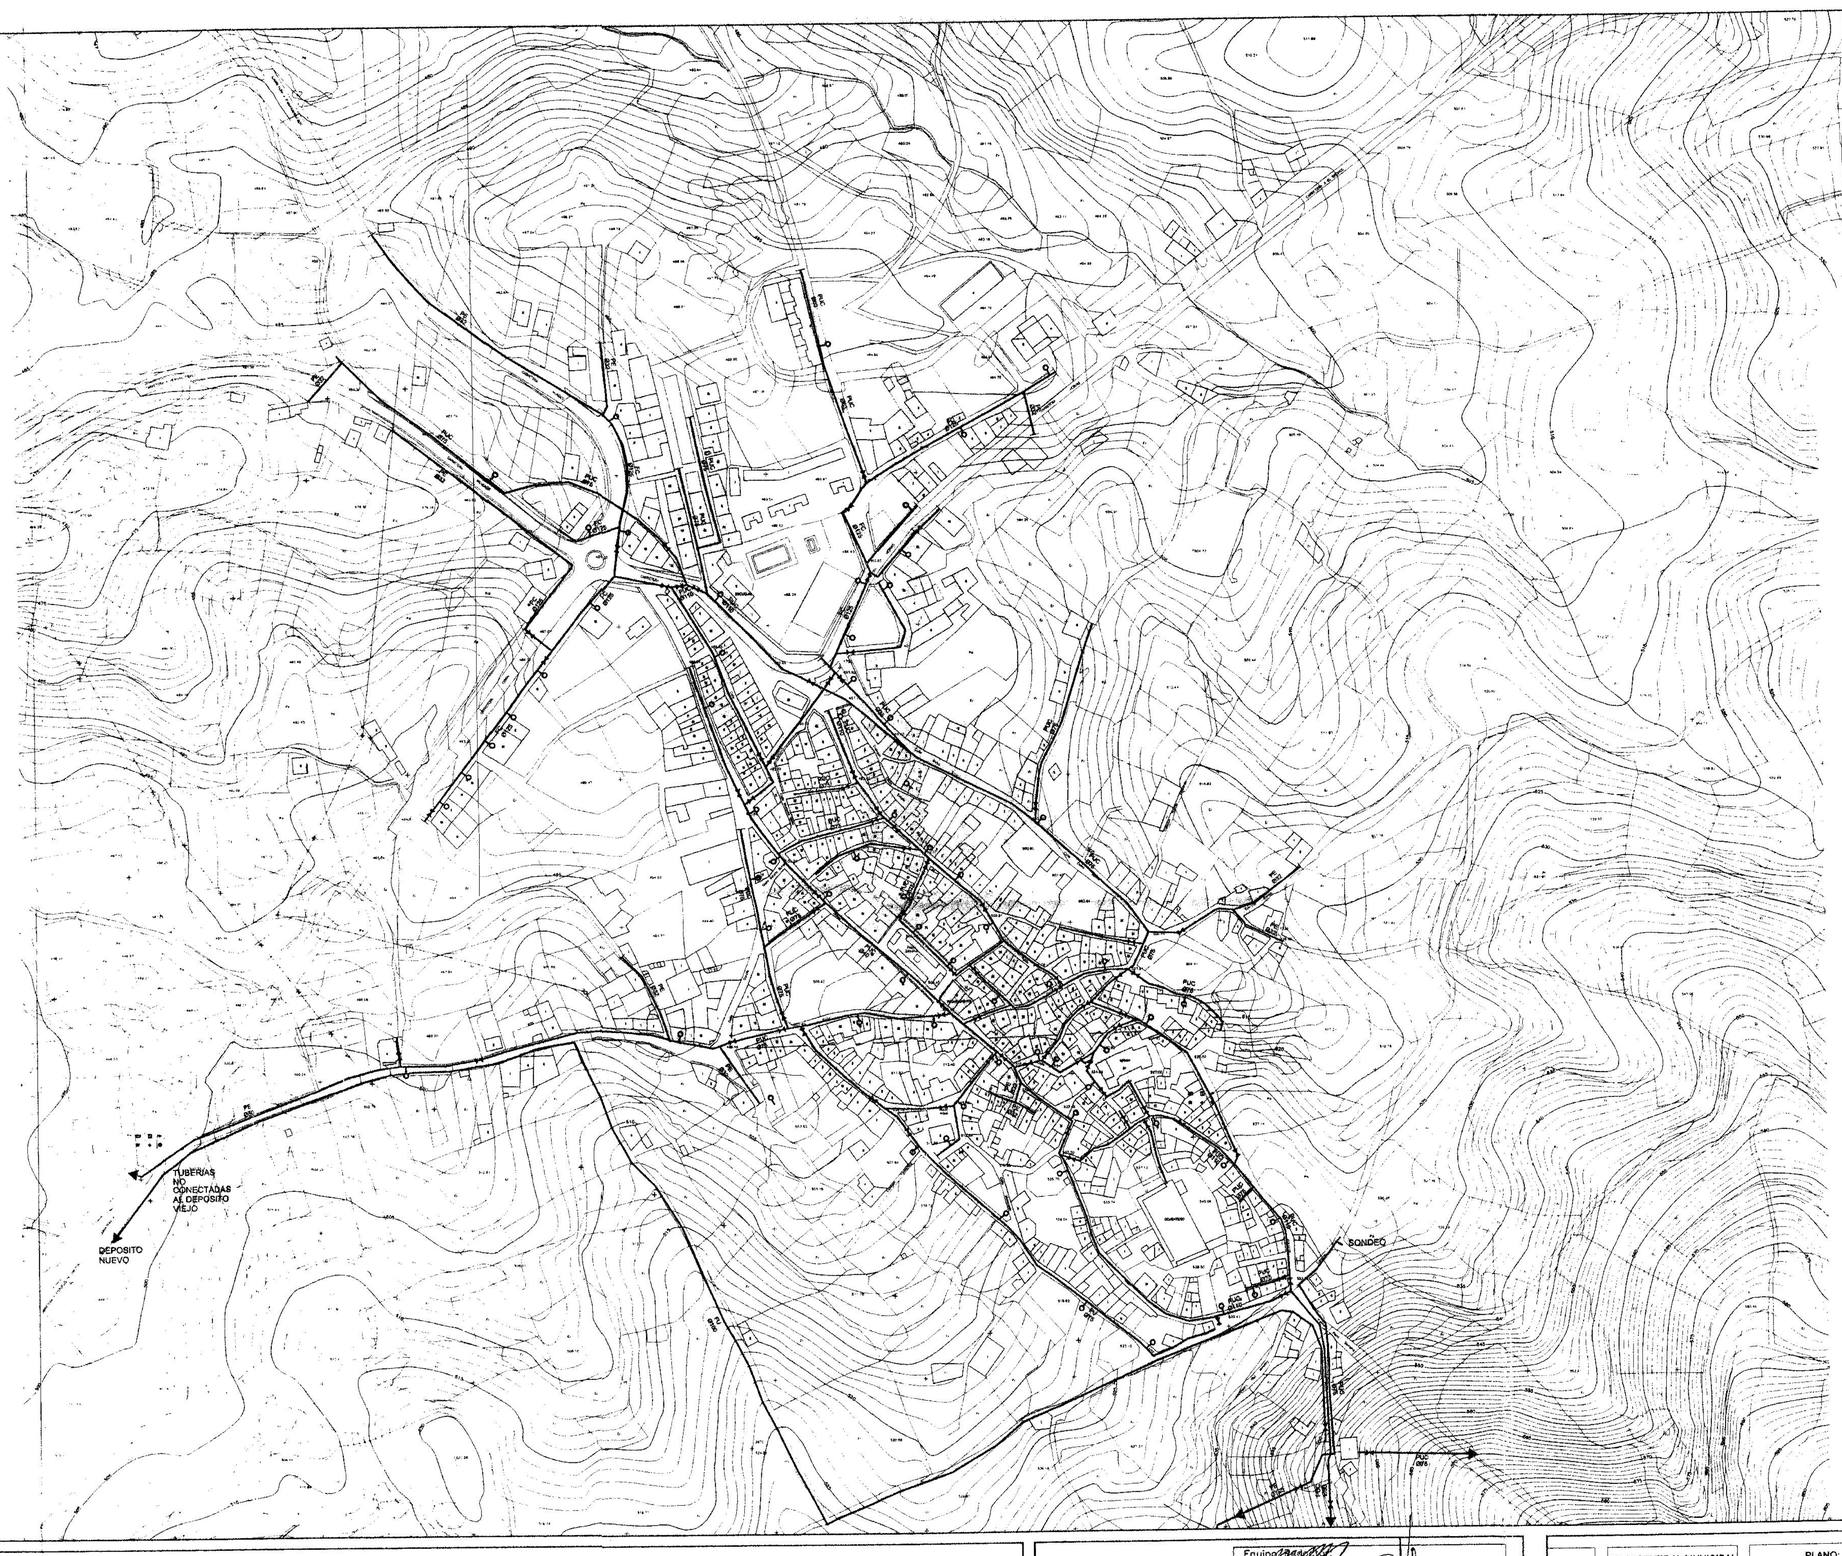


LEYENDA DE RED DE ABASTECIMIENTO

- RED DE ABASTECIMIENTO EXISTENTE CONDUCCIONES DE FC Ø60 SALVO INDICACION CONTRARIA EN PLANOS
- BOCA DE RIEGO
- ARQUETA CON LLAVE DE CORTE
- BRIDA CIEGA

GRAFICO DE DISTRIBUCION DE HOJAS

Equipo redactor:
MIGUEL ANGEL CALDERA DOMINGUEZ, arquitecto
SIRENO LUIS JUANALS BLAZQUEZ, arquitecto

Base Cartográfica:
PROYECCION: U.T.M. ELIPSOIDE INTERNACIONAL - HUSO 29
ALTITUDES: REFERIDAS AL NIVEL MEDIO DEL MAR EN ALICANTE
COORDENADAS GEOGRAFICAS EN LAS ESQUINAS DE LAS HOJAS
RED DE APOYO DE ESTE LEVANTAMIENTO REFERIDA A LA RED GEODESICA NACIONAL
EQUIDISTANCIA DE CURVAS DE NIVEL 1 M.
CONFORMIDAD DE MERIDIANOS PARA EL CENTRO DE LA HOJA
VUELO FOTOGRAMETRICO ASA - AGOSTO DE 1999
APOYO DE CAMPO PLANTESA - OCTUBRE DE 1999
RESTITUCION Y DIBUJO PLANTESA - NOVIEMBRE DE 1999
Fecha de Redacción: Diciembre 2001
Tramitación:

PLAN GENERAL MUNICIPAL
DE
VILLANUEVA DE LA SIERRA
CACERES

Dirección General de Urbanismo, Arquitectura y Ordenación del Territorio
JUNTA DE EXTREMADURA

PLANO: IU5

PLANO DE INFORMACIÓN
INFRAESTRUCTURA. ABASTECIMIENTO EXISTENTE

ESCALA : 1:2.000

DILIGENCIA :