
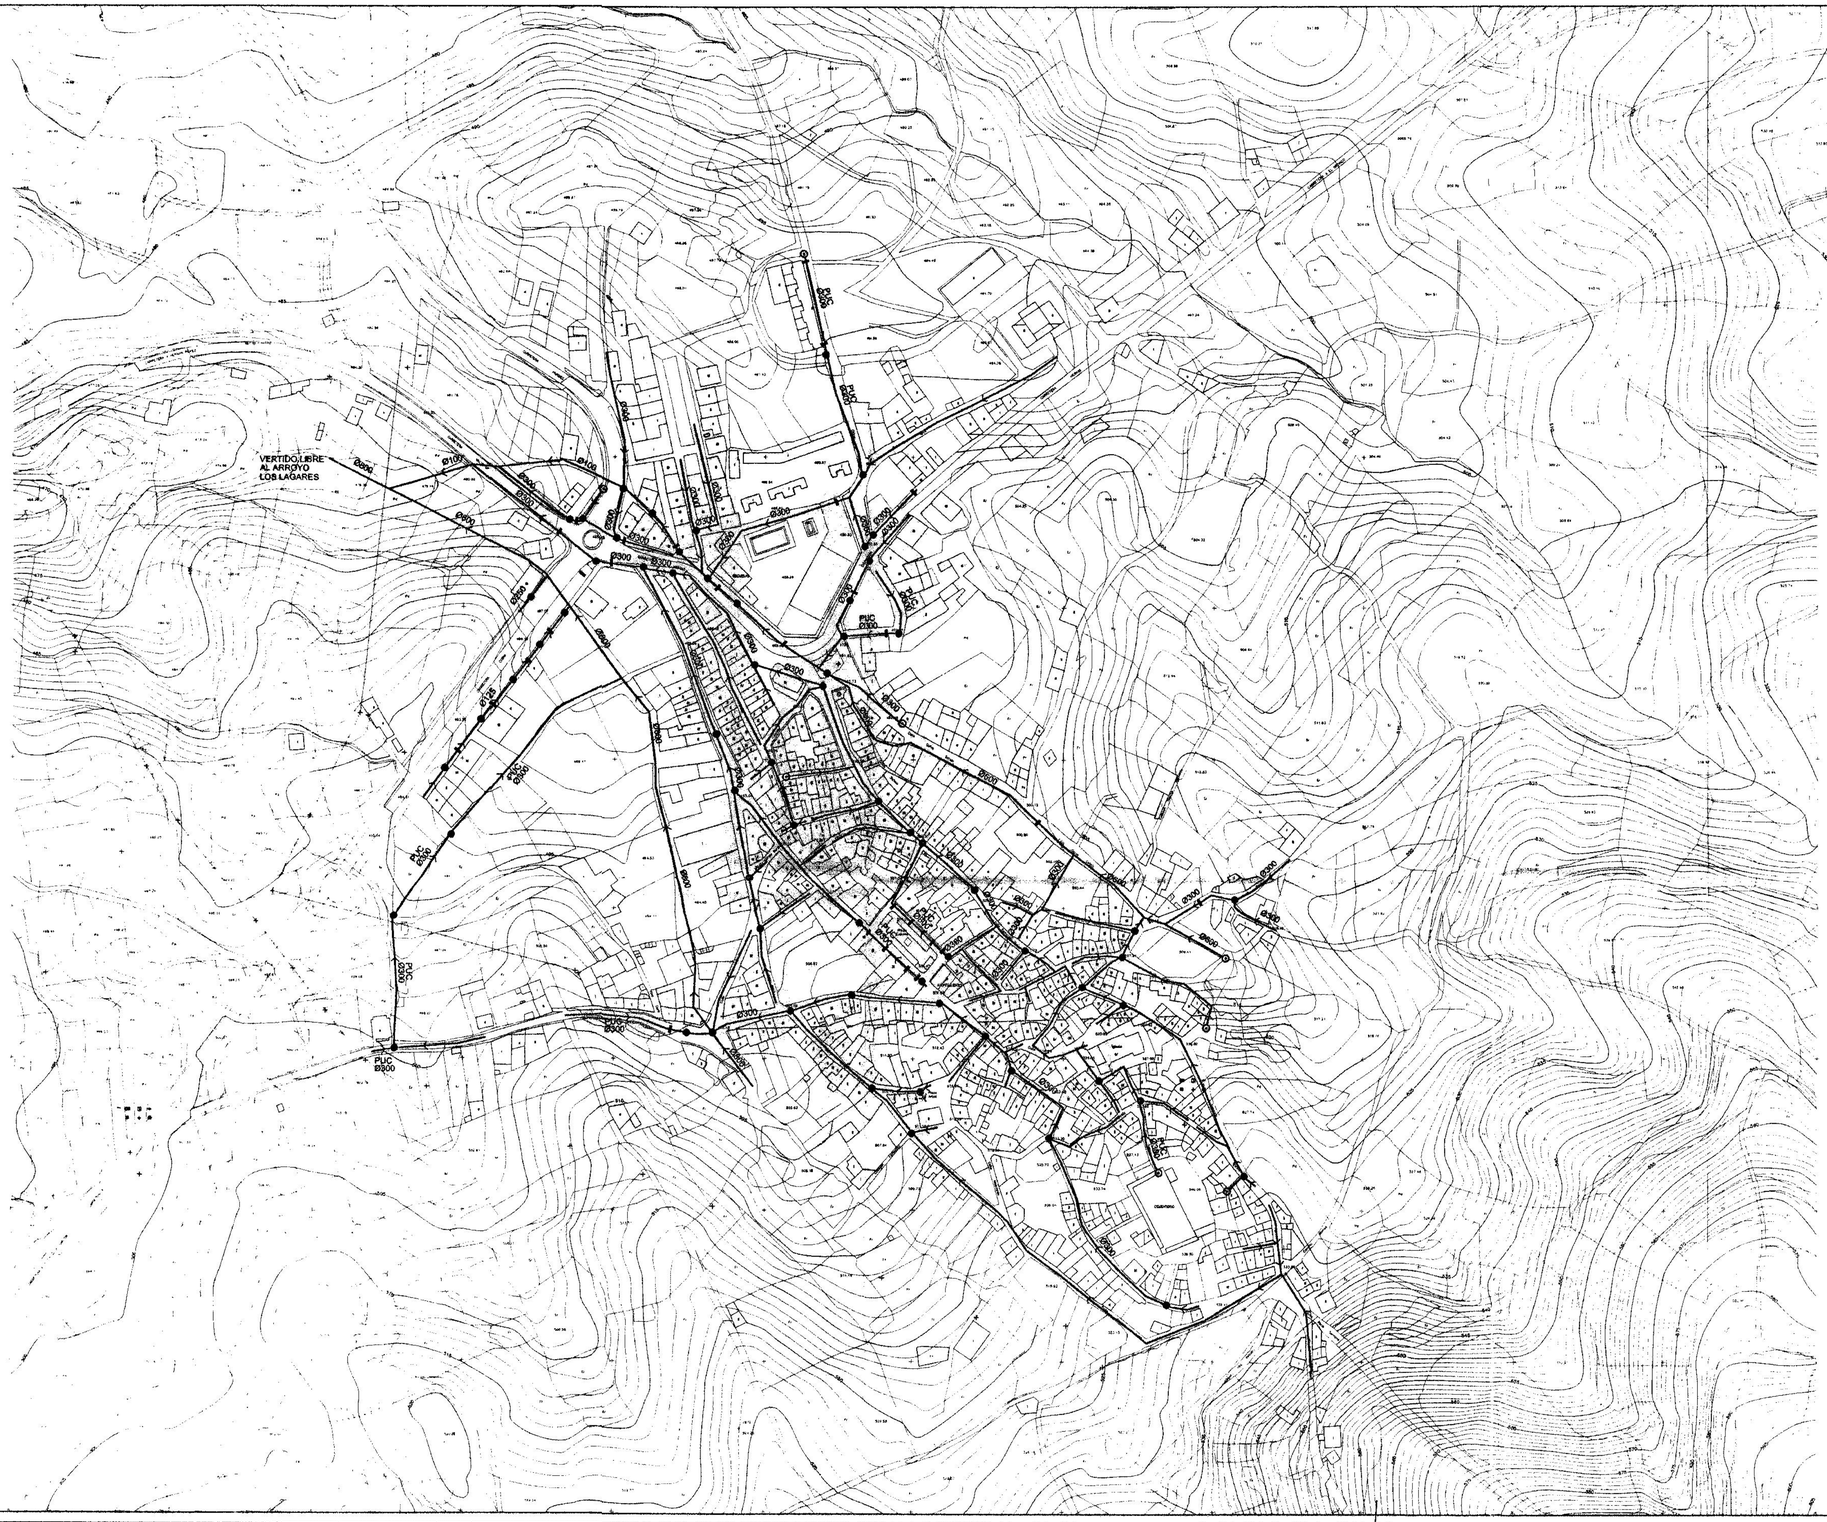


LEYENDA DE RED DE SANEAMIENTO

- COLECTOR DE HORMIGÓN Y SENTIDO DEL AGUA (Ø200 SALVO INDICACION CONTRARIA EN PLANO)
- POZO DE REGISTRO
- CAMARA DE DESCARGA
- SUMIDERO

GRAFICO DE DISTRIBUCION DE HOJAS

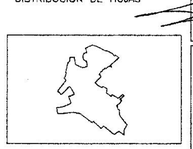

Equipo Redactor

MIGUEL ANGEL CALDERA DOMINGUEZ, arquitecto
SIRENO LUIS JUANALS BLAZQUEZ, arquitecto

Base Cartográfica:
PROYECCIÓN : UTM ELIPSOIDE INTERNACIONAL - HUSO 29
ALTITUDES: REFERIDAS AL NIVEL MEDIO DEL MAR EN ALICANTE
COORDENADAS GEOGRAFICAS EN LAS ESQUINAS DE LAS HOJAS
RED DE APOYO DE ESTE LEVANTAMIENTO REFERIDA A LA RED GEODÉSICA NACIONAL
EQUIDISTANCIA DE CURVAS DE NIVEL 1 M.
CONVERGENCIA DE MERIDIANOS PARA EL CENTRO DE LA HOJA 1°
VUELO FOTOGRAMÉTRICO ASA- Agosto de 1999
APOYO DE CAMPO: PLATYCSA- Octubre de 1999
RESTITUCIÓN Y DIBUJO PLATYCSA- Noviembre de 1999
Fecha de Redacción: Diciembre 2001
Tramitación:

PLAN GENERAL MUNICIPAL
DE
VILLANUEVA DE LA SIERRA
CACERES

PLANO: IU6

PLANO DE INFORMACIÓN
INFRAESTRUCTURA. RED DE SANEAMIENTO EXISTENTE

Dirección General de Urbanismo, Arquitectura y Ordenación del Territorio
JUNTA DE EXTREMADURA

ESCALA : 1:2.000

DILIGENCIA