




ESCALA: 1/50.000

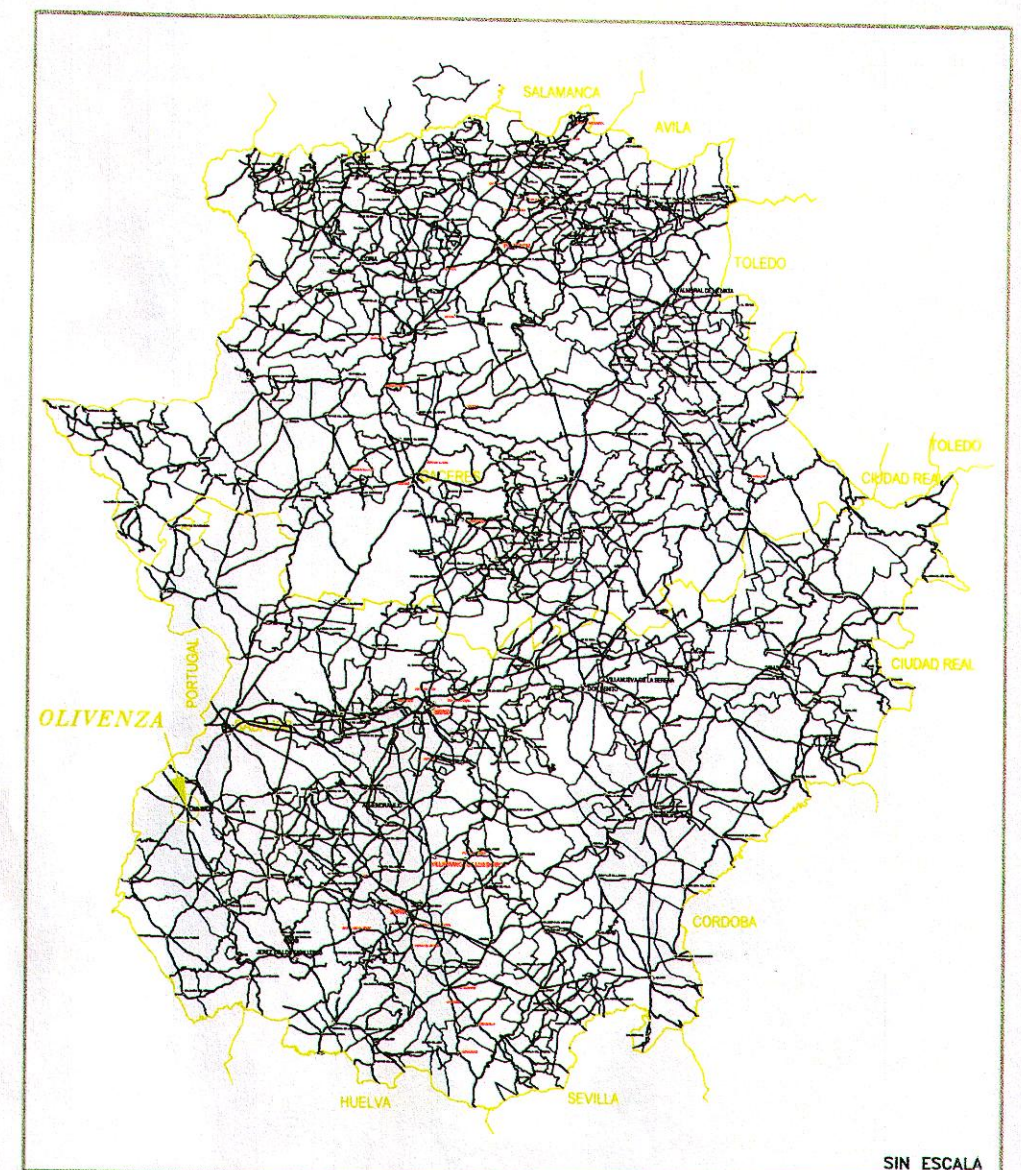


JUNTA DE EXTREMADURA

CONSEJERIA DE ECONOMÍA Y TRABAJO
FOMENTO EXTREMEÑO DE INFRAESTRUCTURAS INDUSTRIALES, S.A.U.

PLAN PARCIAL DE ORDENACIÓN: SECTOR I - "AMPLIACIÓN DEL POLIGONO INDUSTRIAL RAMAPALLAS" (OLIVENZA)

FASE : PLANOS DE INFORMACIÓN

PLANO : SITUACIÓN Y EMPLAZAMIENTO

AUTOR:  EDUARDO GARRE CRUZ

ESCALA : VARIAS

PLANO N° : 2.1
Fecha: Septiembre - 2005