


VISTA AERIA SITUACION.

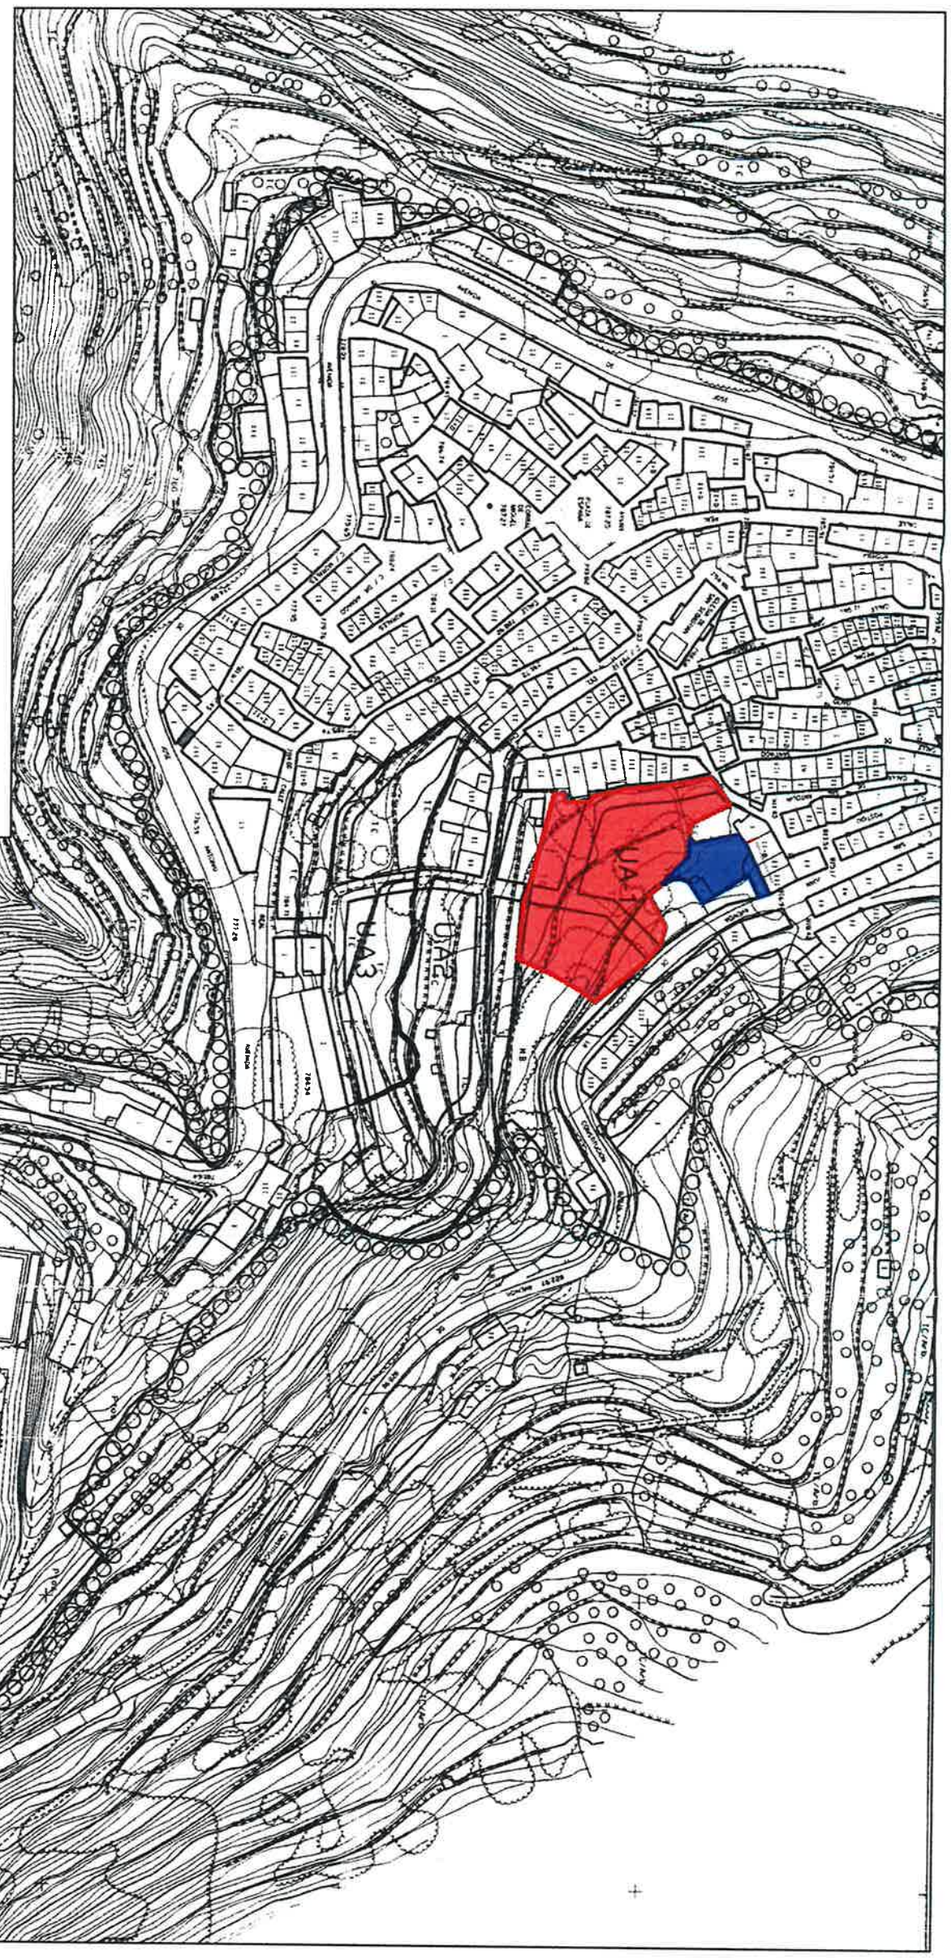

SITUACION SEGÚN NORMAS SUBSIDIARIAS.

N

LEYENDA PLANEAMIENTO

SUELO URBANO

LIMITES DE UNIDADES DE ACTUACIÓN

ALINEACIÓN

UNIDADES DE ACTUACIÓN U.E. Nº

ESTUDIO DE PROYECTOS PIORNAL ARQUITECTURA

INFORMACIÓN.
PLANO DE SITUACIÓN

01

ARQUITECTO:
RUTH VEGA CLEMENTE, ARQ. COL. COADE 448486
C/ Concepción Jerónima, 7, 2º A // 28012 madrid // Tel (0034) 687555548

ESTUDIO DE PROYECTOS PIORNAL ARQUITECTURA
C/ Triángulo, 3 // 10615 Piornal // Tel. 685337574

PROPIEDAD
Saray Breña Díaz.
D.N.I: 76.134.722 - F

MODIFICACIÓN PUNTUAL DE LAS NORMAS SUBSIDIARIAS DE
BARRADO, CÁCERES.

E: 1/2000

EDICION
REFUNDIDO
ENERO 2019