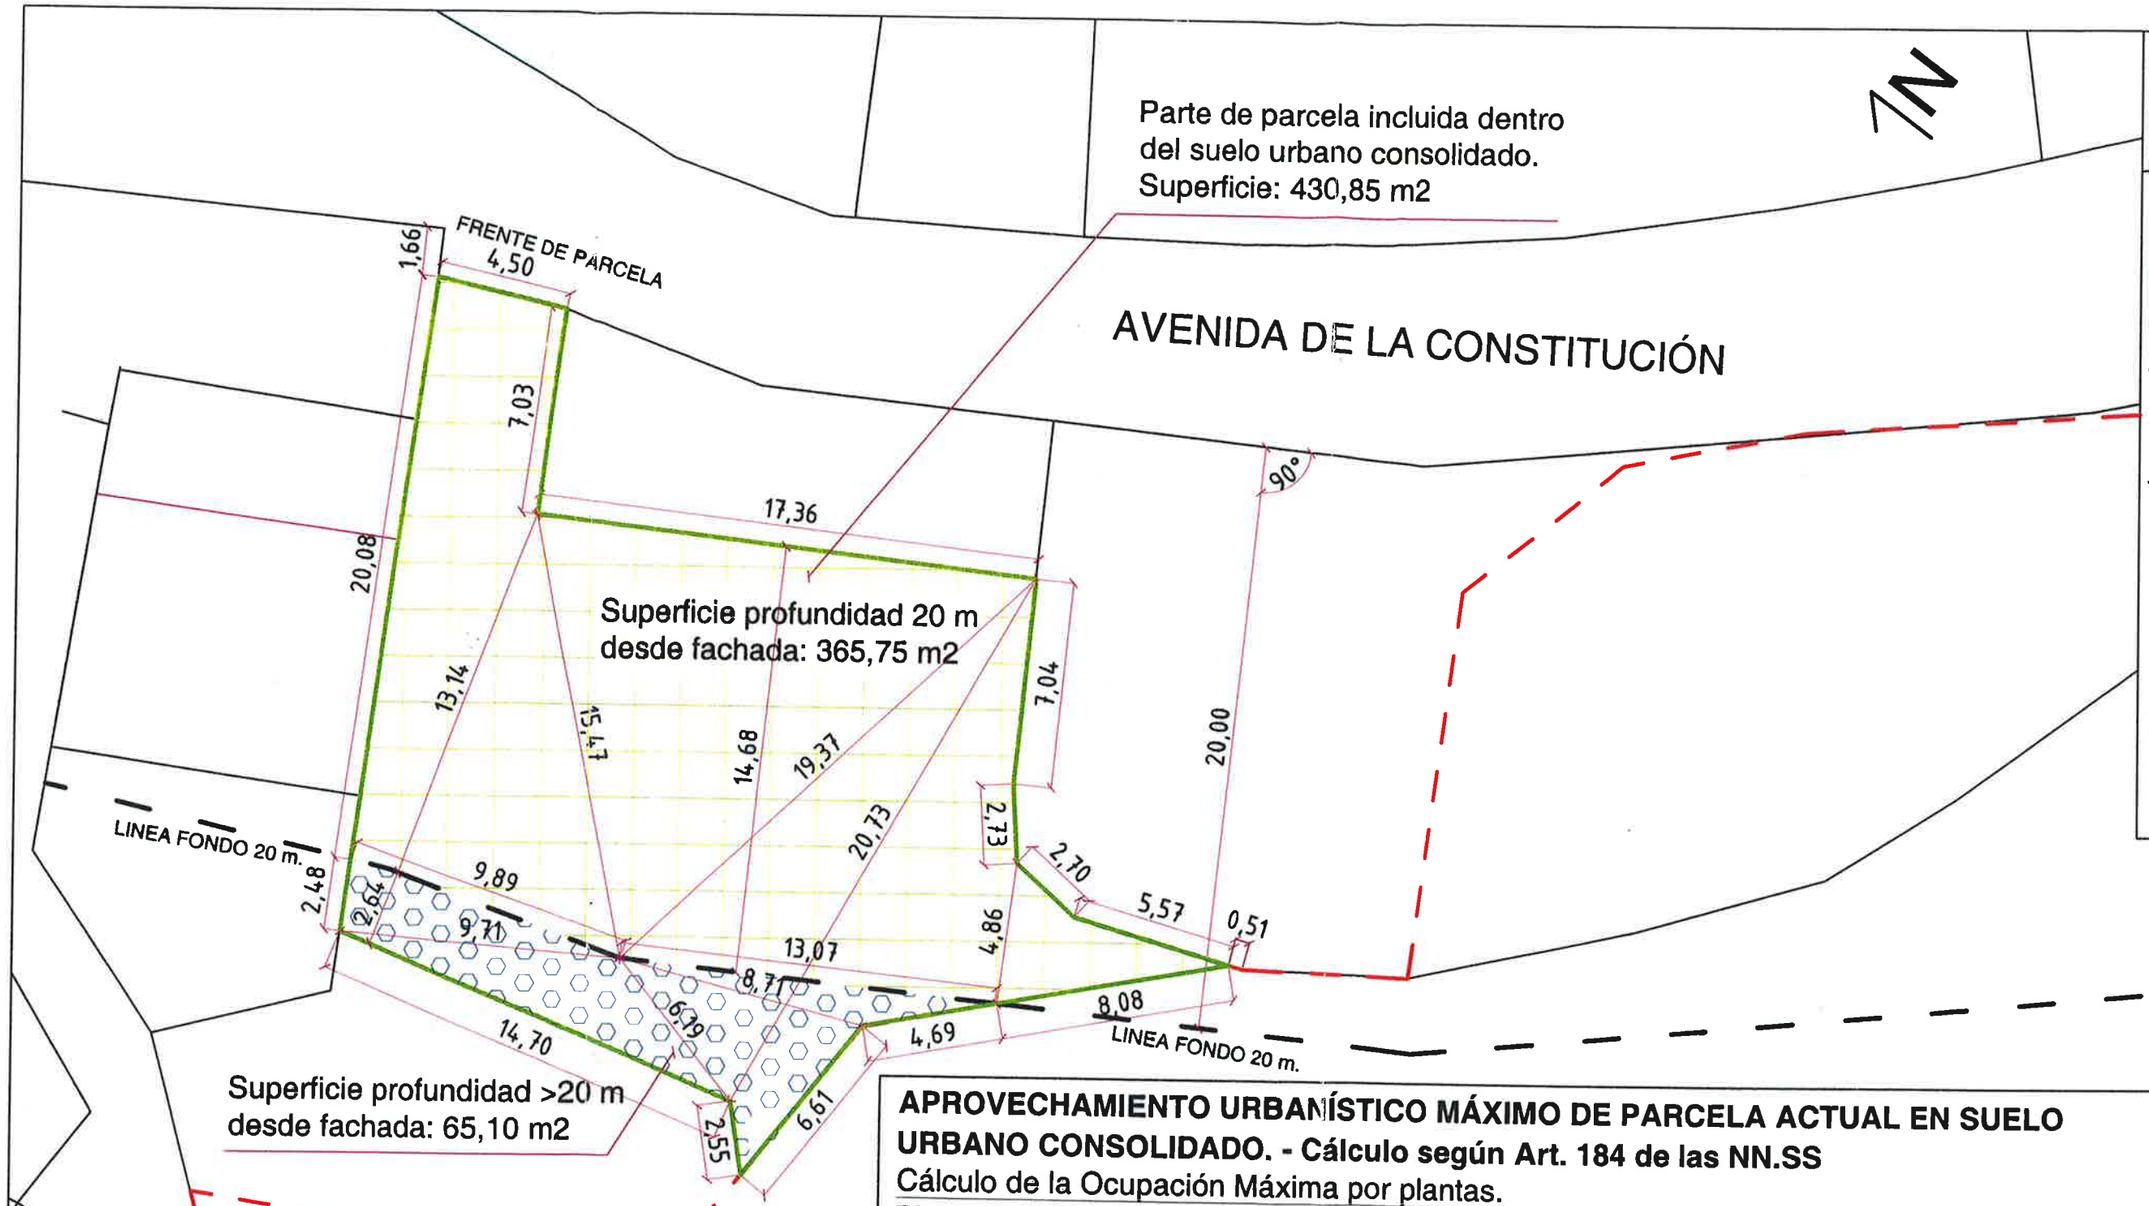


APROVECHAMIENTO URBANÍSTICO MÁXIMO DE PARCELA ACTUAL EN SUELO URBANO CONSOLIDADO. - Cálculo según Art. 184 de las NN.SS

Cálculo de la Ocupación Máxima por plantas.

Planta Baja: Ocupación 100 % de superficie los primeros 20 m desde fachada y 50% el resto.

Superficie de solar con profundidad ≤ 20 metros = 365,75 m^2.

Superficie de solar con profundidad > 20 metros = 65,10 m^2.

Resto de Plantas: Ocupación 100 % de superficie los primeros 20 m desde fachada.

Superficie de solar con profundidad ≤ 20 metros = 365,75 m^2.

Ocupación Planta Baja:

365,75 m^2 + 50% 65,11 m^2 = 398,30 m^2.

Ocupación Resto de Plantas: (Primera y Segunda):

365,75 m^2 + 365,75 m^2 = 731,50 m^2

Aprovechamiento Máximo Total = 398,30 m^2 + 731,50 m^2 = 1.129,80 m^2.

23 ENE 2019

ESTUDIO DE PROYECTOS PIORNAL ARQUITECTURA

APROVECHAMIENTO URBANÍSTICO MÁXIMO DE PARCELA ACTUAL EN SUELO URBANO CONSOLIDADO

07

EDICIÓN REFUNDIDO ENERO 2019

MODIFICACIÓN PUNTUAL DE LAS NORMAS SUBSIDIARIAS DE BARRADO, CÁCERES.

E: 1/200

PROPIEDAD
Saray Braña Díez.
D.N.I: 76.134.722 - F

ESTUDIO DE PROYECTOS PIORNAL ARQUITECTURA
C/ Triángulo, 3 // 10615 Piornal // Tel. 685337574

ARQUITECTO:
RUTH VEGA CLEMENTE, ARQ. COL. COaDE 448486
C/ Concepción Jerónima, 7, 2º A // 28012 madrid // Tel (0034) 687555546