
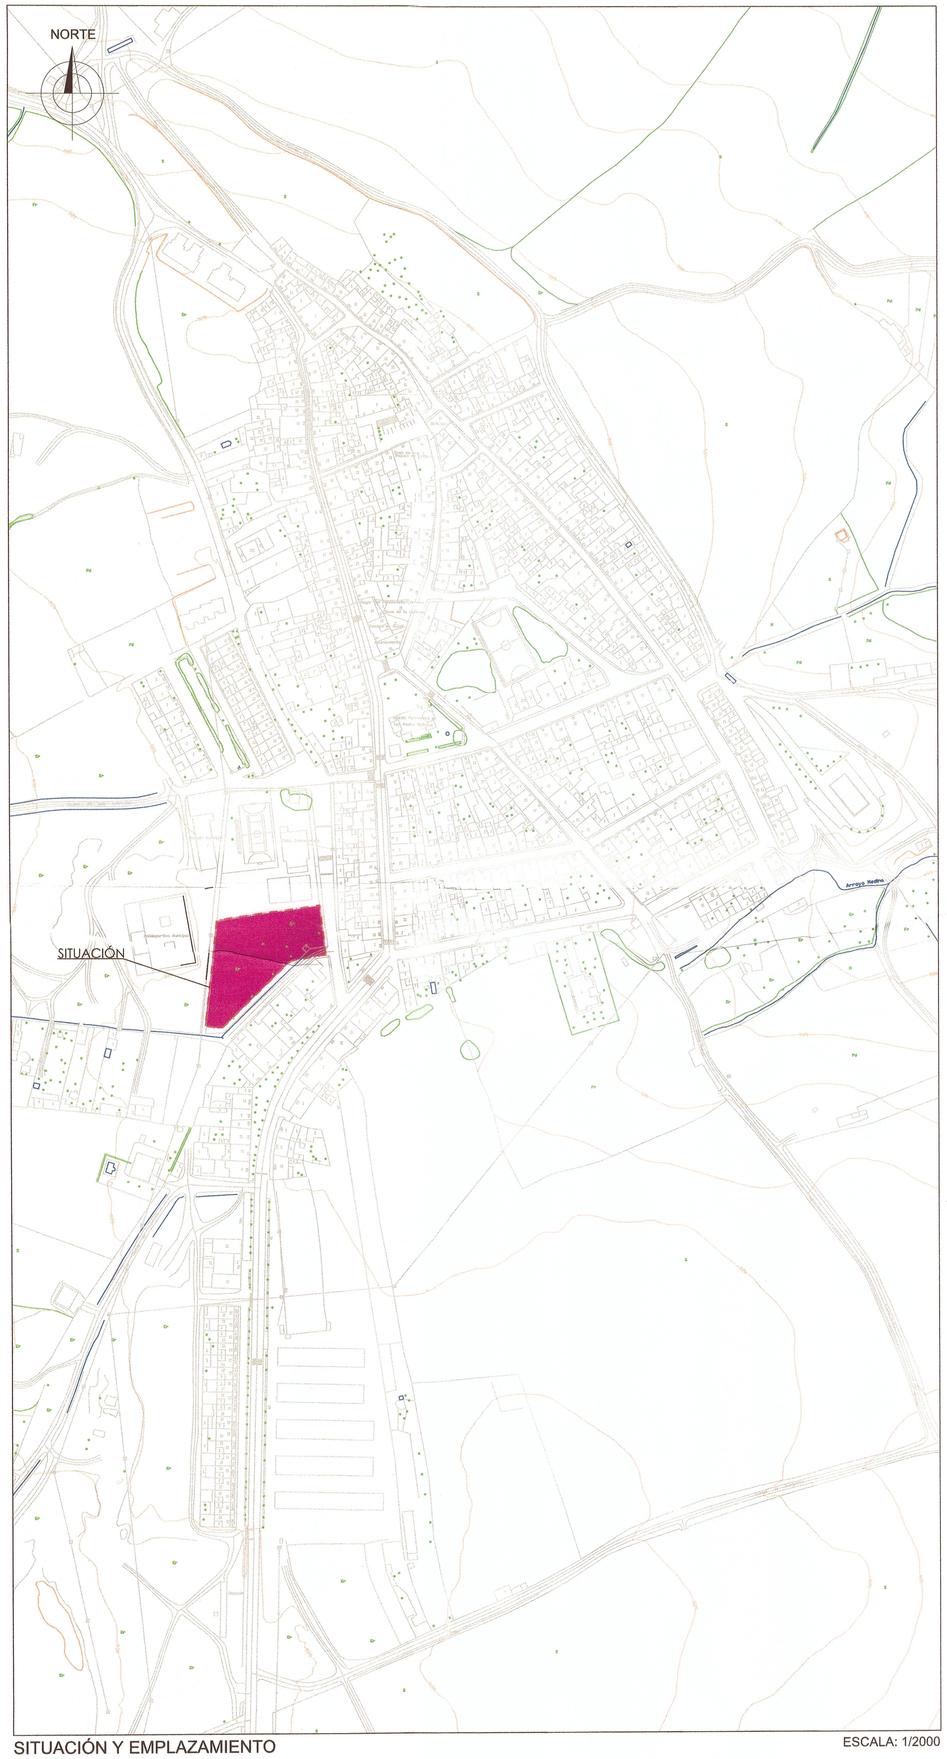


SITUACIÓN Y EMPLAZAMIENTO

ESCALA: 1/2000

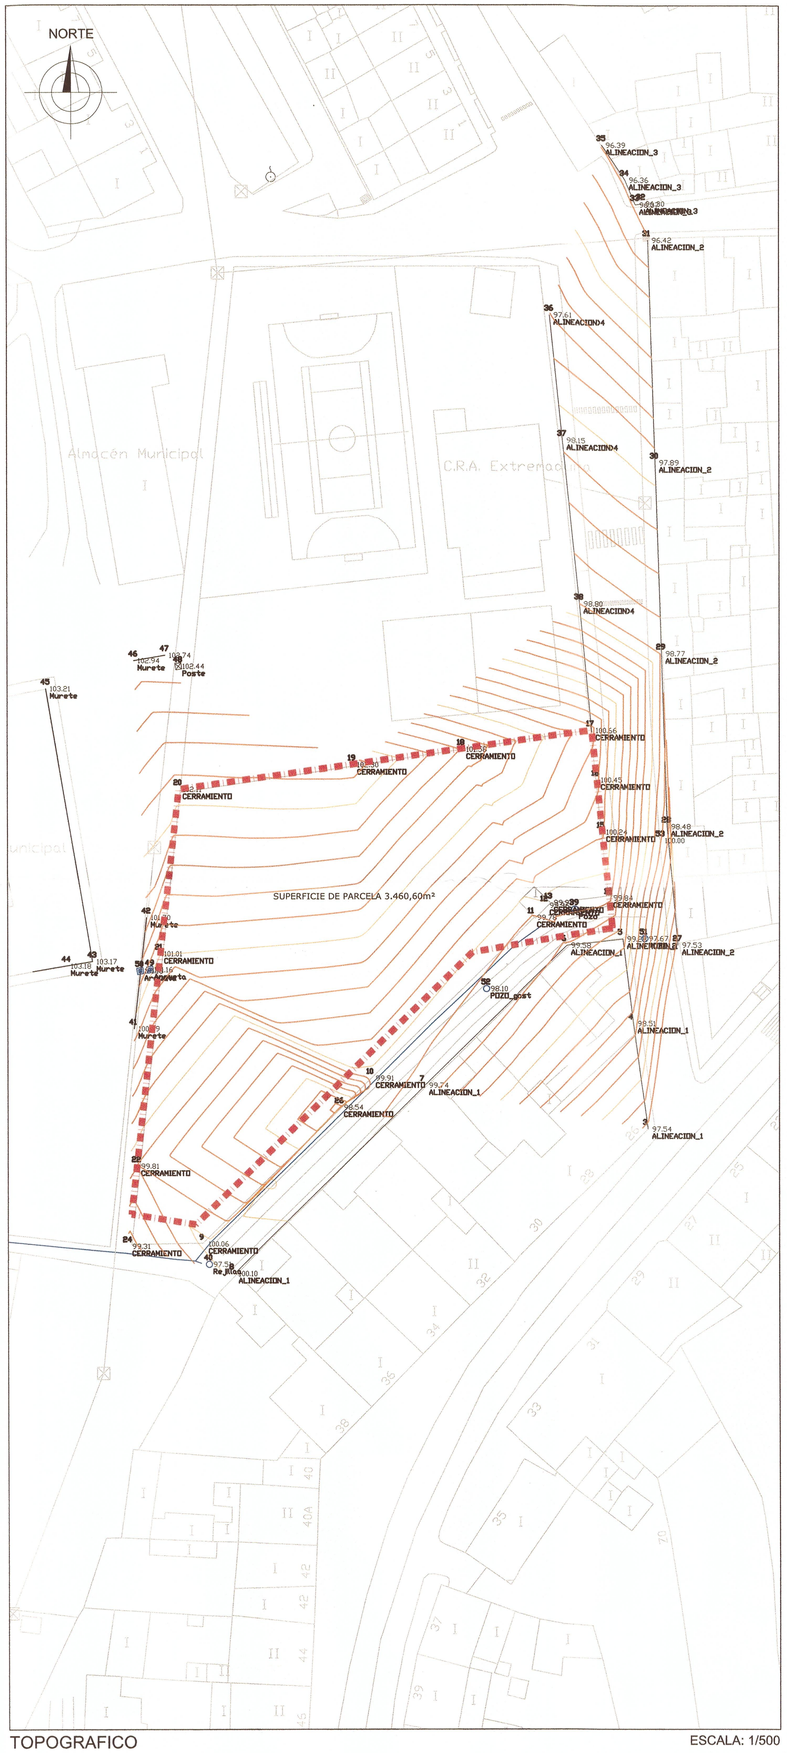

TOPOGRAFICO

ESCALA: 1/500



ZONA DE ACTUACIÓN

ESCALA: 1/500

DILIGENCIA.- Para hacer constar que el presente documento ha sido aprobado inicialmente por el pleno de la Corporación el día 10 de 07 de 20 17

En Alconera, a 12 de 07 de 20 17

LA SECRETARIA INTERVENTORA

Fdo.: Mª del Carmen Poves Manuera

DILIGENCIA.- Para hacer constar que el presente documento ha sido aprobado provisionalmente por el pleno de la Corporación el día 17 de 10 de 20 17

En Alconera, a 20 de 10 de 20 17

LA SECRETARIA INTERVENTORA

Fdo.: Mª del Carmen Poves Manuera

SITUACIÓN, EMPLAZAMIENTO, TOPOGRÁFICO Y ZONA DE ACTUACIÓN

OFICINA DE GESTION URBANISTICA. MANCOMUNIDAD INTERGRAL RIO BODION

Modificación 1_2016 cambio de calificación de parcela de dotacional a residencial creando la UA-9-OPO

CALLE ROSALES S/N — ALCONERA(BADAJOZ)

JUNIO-2017

EQUIPO REDACTOR:
O.G.U MANCOMUNIDAD RÍO BODIÓN.

JUNTA DE EXTREMADURA
Consejería de Medio Ambiente y Rural, Políticas Agrarias y Territorio
Dirección General de Urbanismo y Ordenación del Territorio
Mancomunidad Río Bodión
Visto bueno del proyecto técnico de ejecución de obras de acondicionamiento de suelo, arquitectura y territorio
Expediente nº: 10/17
La Directora General de Urbanismo y Ordenación del Territorio
Fdo.: Eulalia Elena Moreno de Acevedo Yagüe

01
I-01

30 OCT 2017

REF-157-OU/02.01_Alconera(Ya_AL_02.dgn_1200