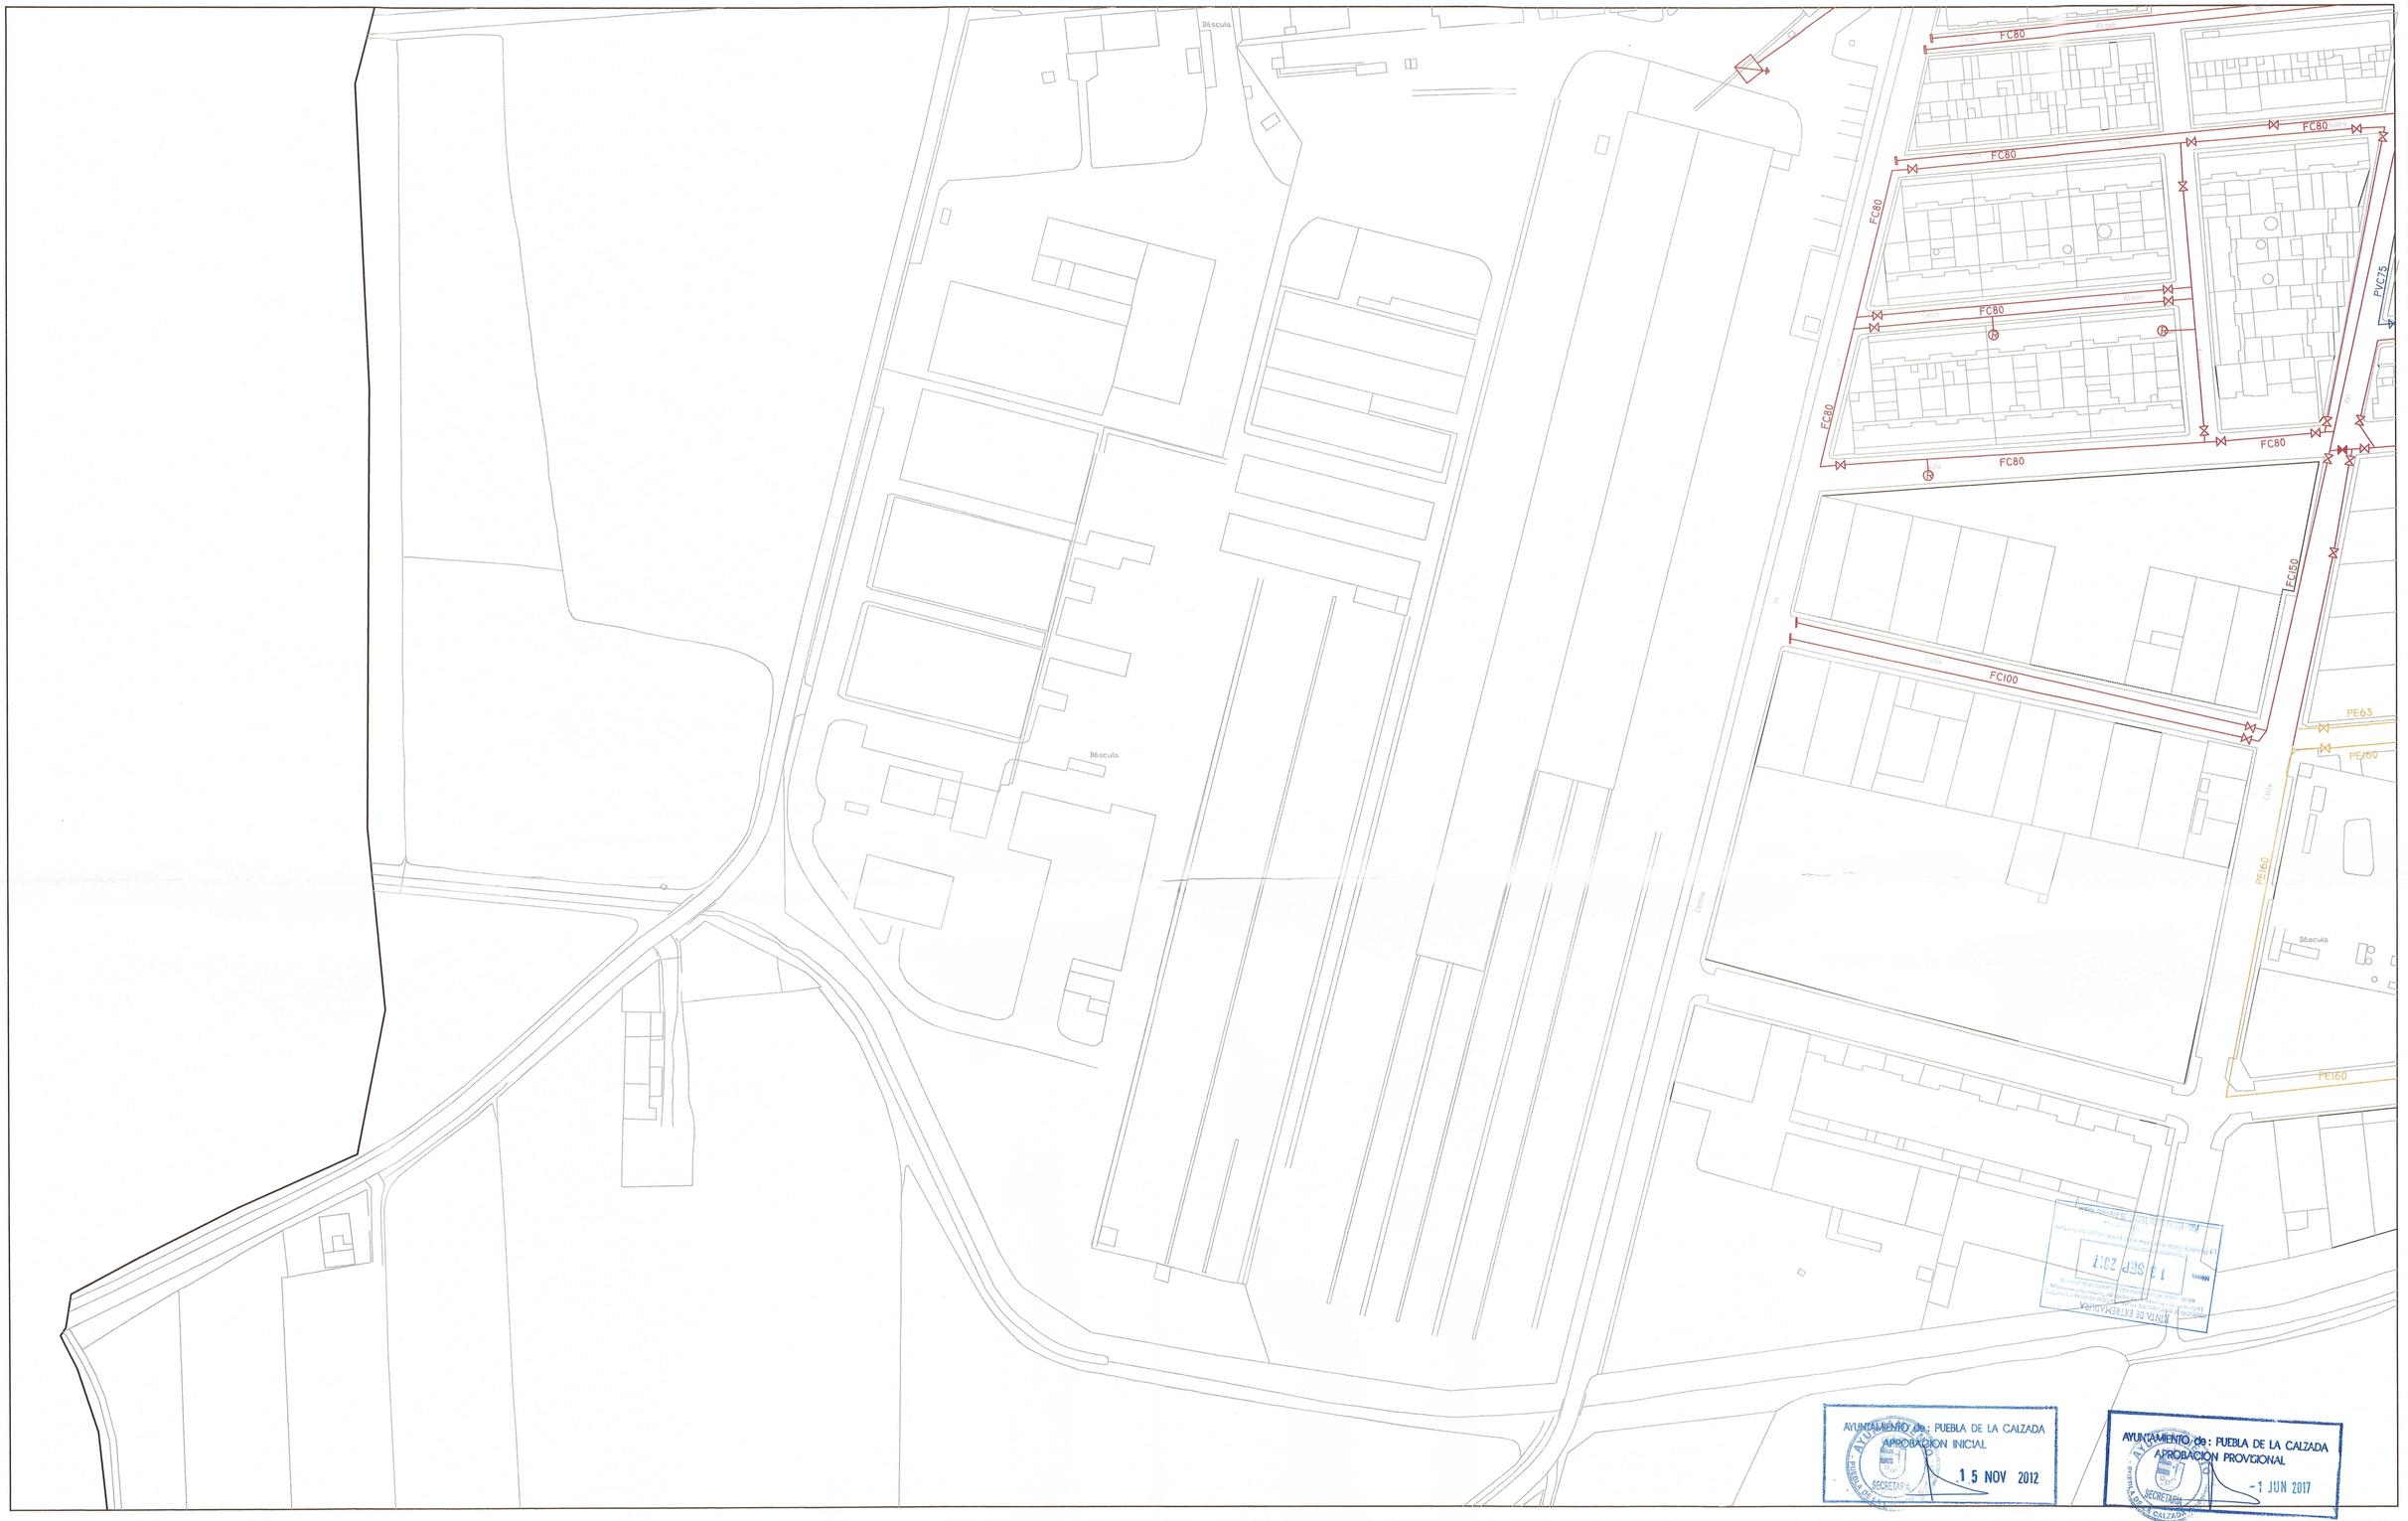

Báscula
Báscula
FC80
FC80
FC80
FC80
FC80
FC80
FC80
FC80
PVC75
FC150
FC100
PE63
PE160
PE160
PE160
Calle
Calle
Avenida
Avenida
Avenida