

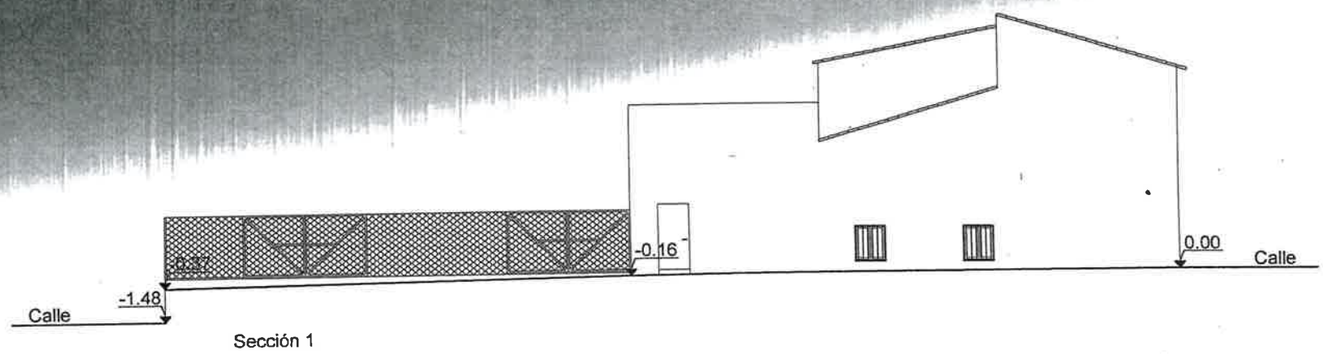



Sección 1

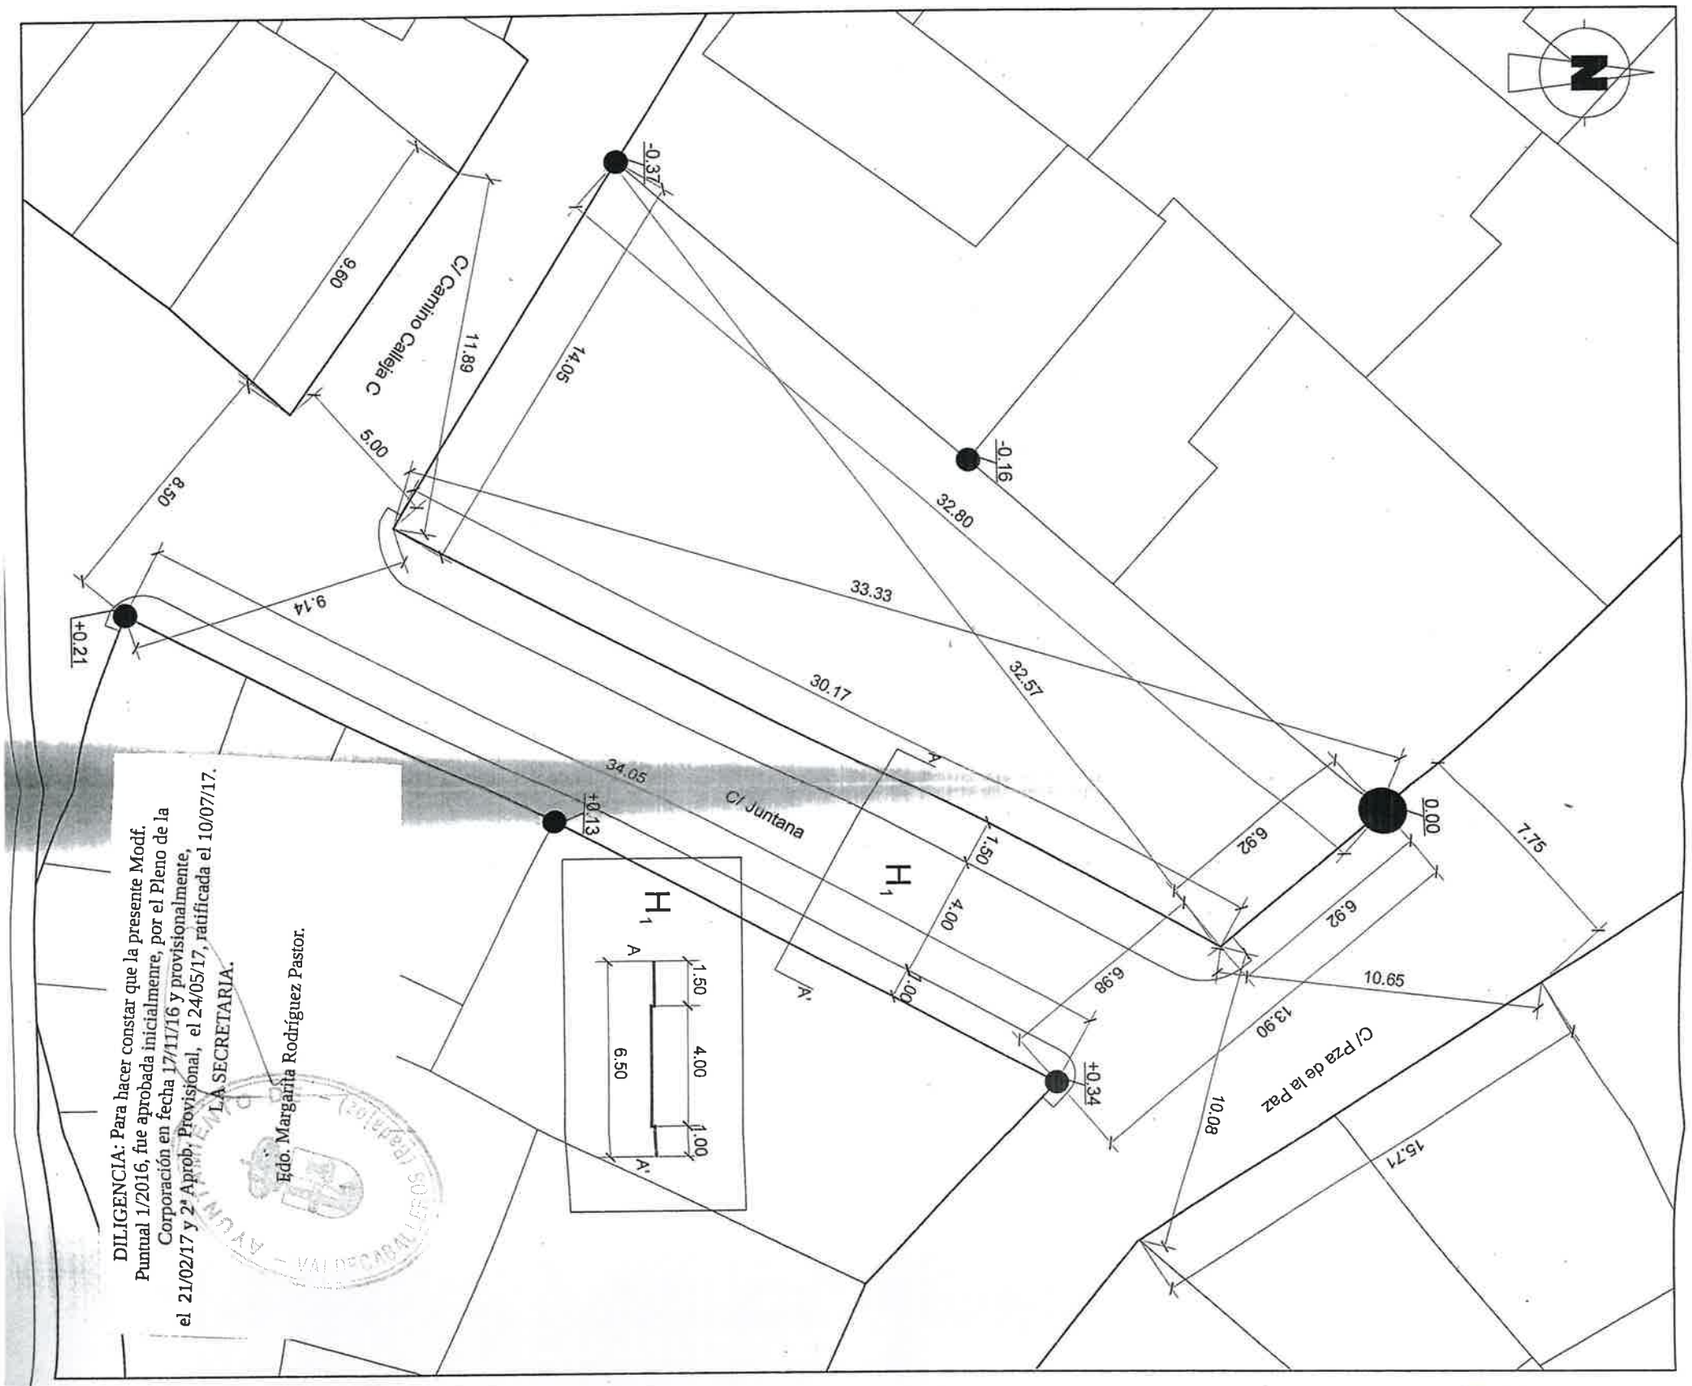


DILIGENCIA: Para hacer constar que la presente Modif. Puntual 1/2016, fue aprobada inicialmente, por el Pleno de la Corporación en fecha 17/11/16 y provisionalmente, el 21/02/17 y 2ª Aprob. Provisional, el 24/05/17, ratificada el 10/07/17.
LA SECRETARIA.
Edo. Margarita Rodríguez Pastor.

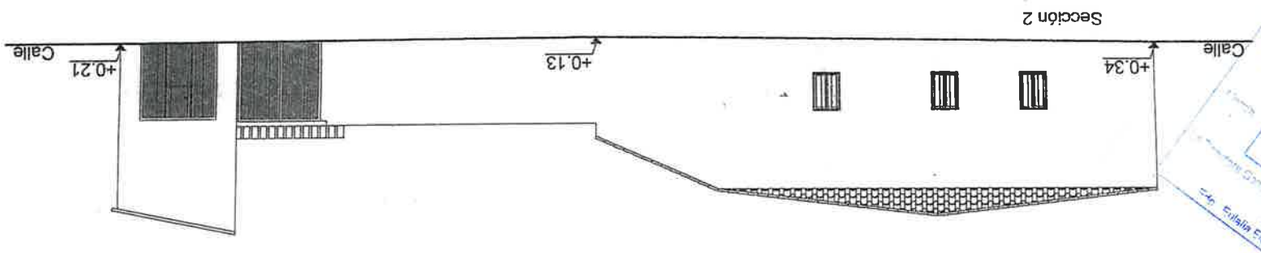


JUNTA DE EXTREMADURA
13 SEP 201

| | | | | | |
|---|---|---|---|---|---|
| ARQUITECTO JUAN ANTONIO FERNANDEZ DURAN | ESTUDIO DE DETALLE : | DELIMITACIÓN DE VIARIO, ALINEACIONES, RASANTES Y SECCIONES ESTADO MODIFICADO | EXPEDIENTE 19-2016 | PLANO 2.04 | DURAN EDA |
| | MODIFICACIÓN DE ALINEACIONES Y VIALES | | | | |
| PROMOTOR AYMTO. DE VALDECABALLEROS | C/ PZA DE LA PAZ, JUNTANA Y CAMINO CALLEJA C VALDECABALLEROS (BADAJOZ) | | Septiembre 2016 | E:1/200 | |

4 JUL