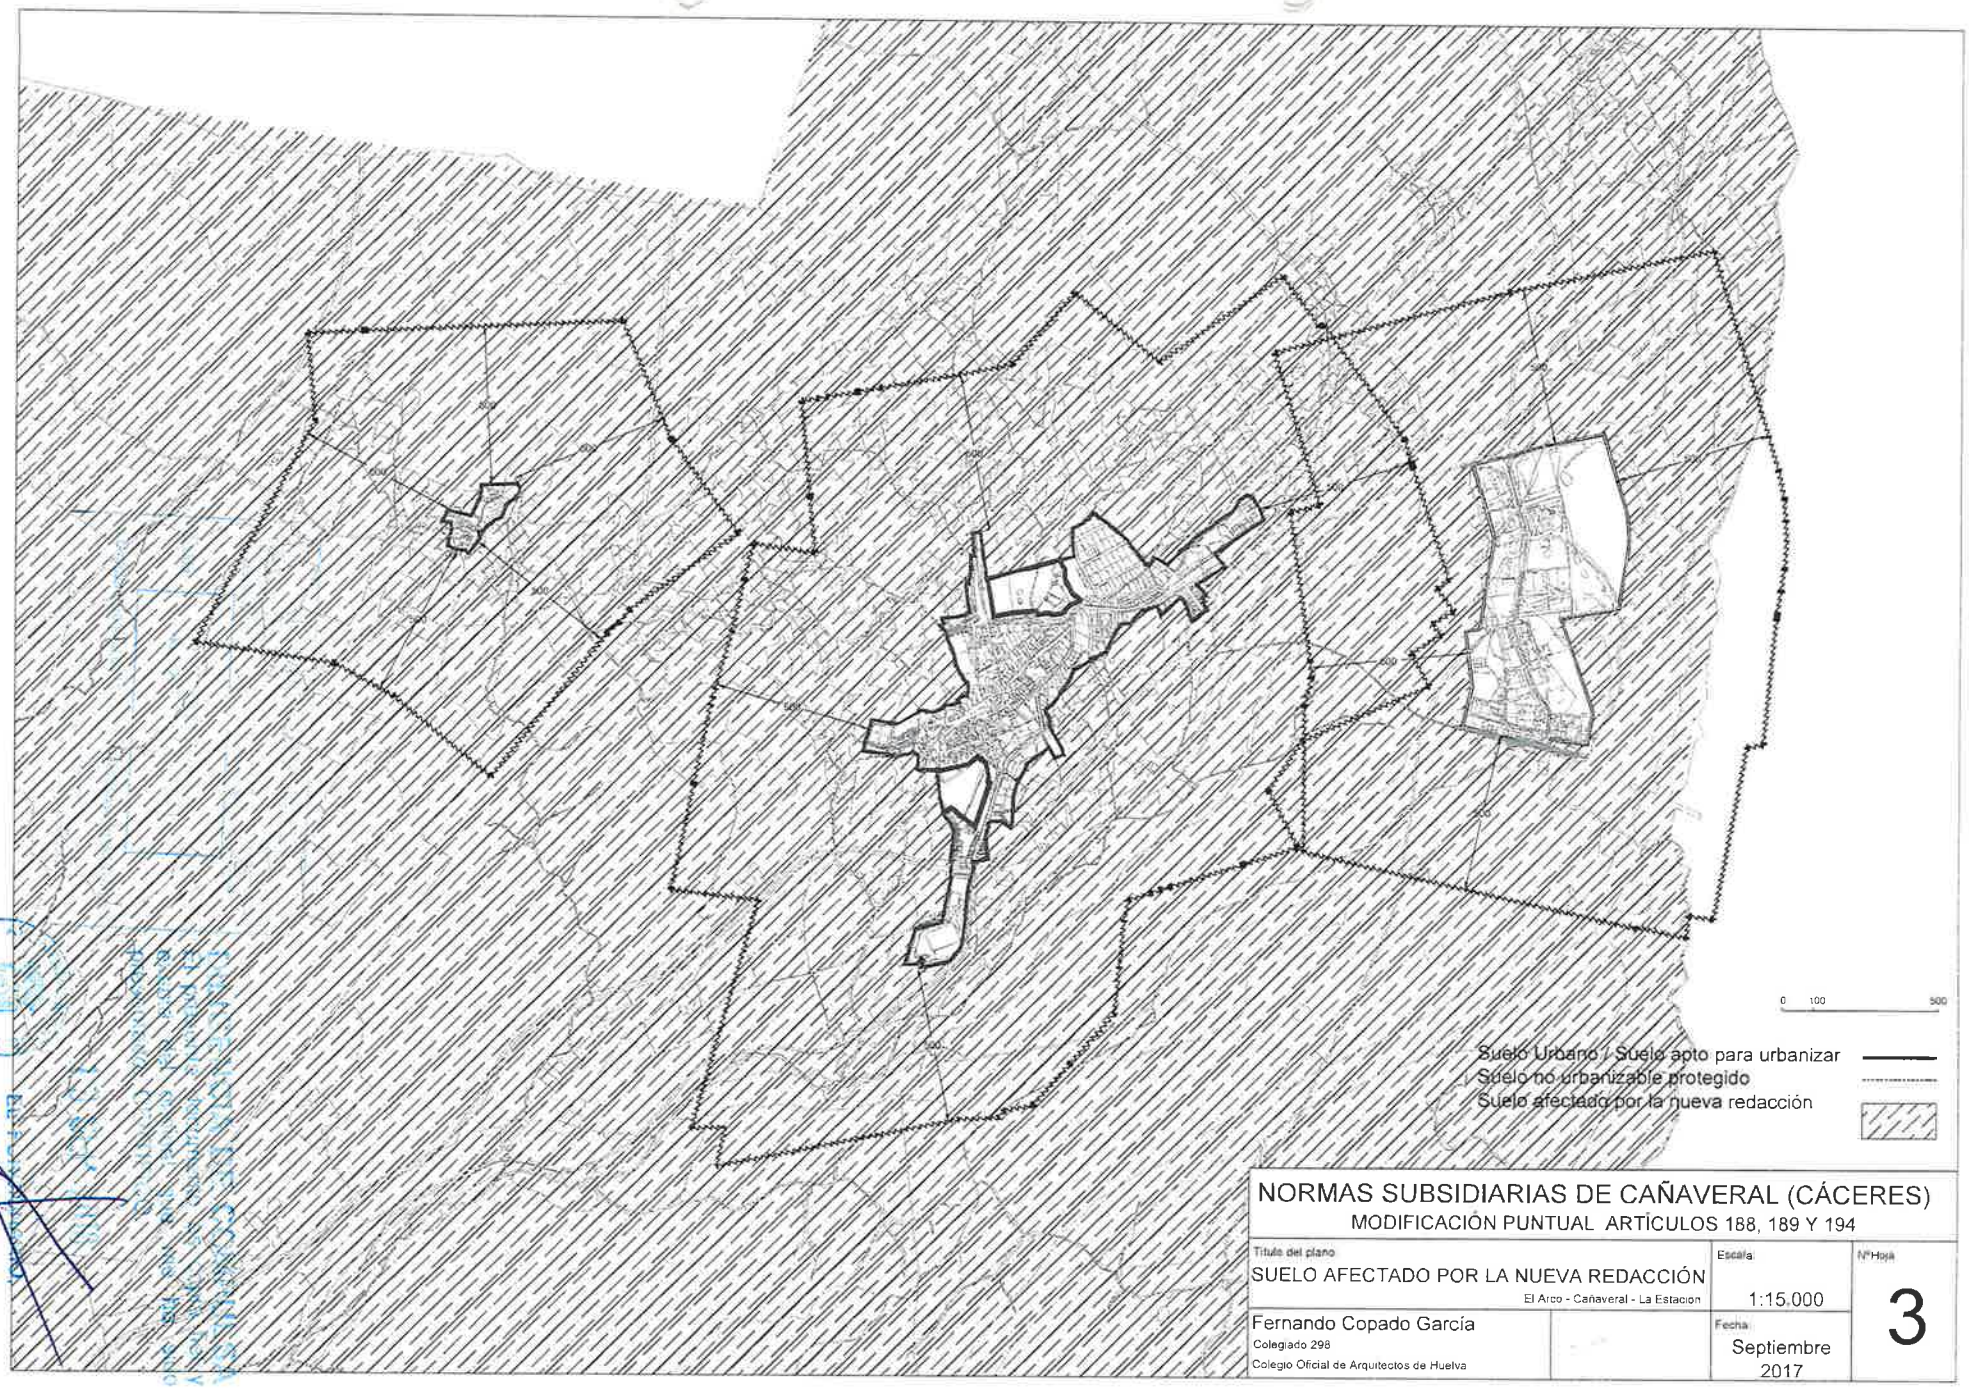


NORMAS SUBSIDIARIAS DE CAÑAVERAL (CÁCERES)

MODIFICACIÓN PUNTUAL ARTÍCULOS 188, 189 Y 194

Título del plano: SUELO AFECTADO POR LA NUEVA REDACCIÓN El Arco - Cañaveral - La Estacion	Escala: 1:15.000	Nº Hoja: 3
Fernando Copado García Colegiado 298 Colegio Oficial de Arquitectos de Huelva	Fecha: Septiembre 2017	

18 SEP 2018

Fdo. JUAN FRANCISCO ALDAO CID