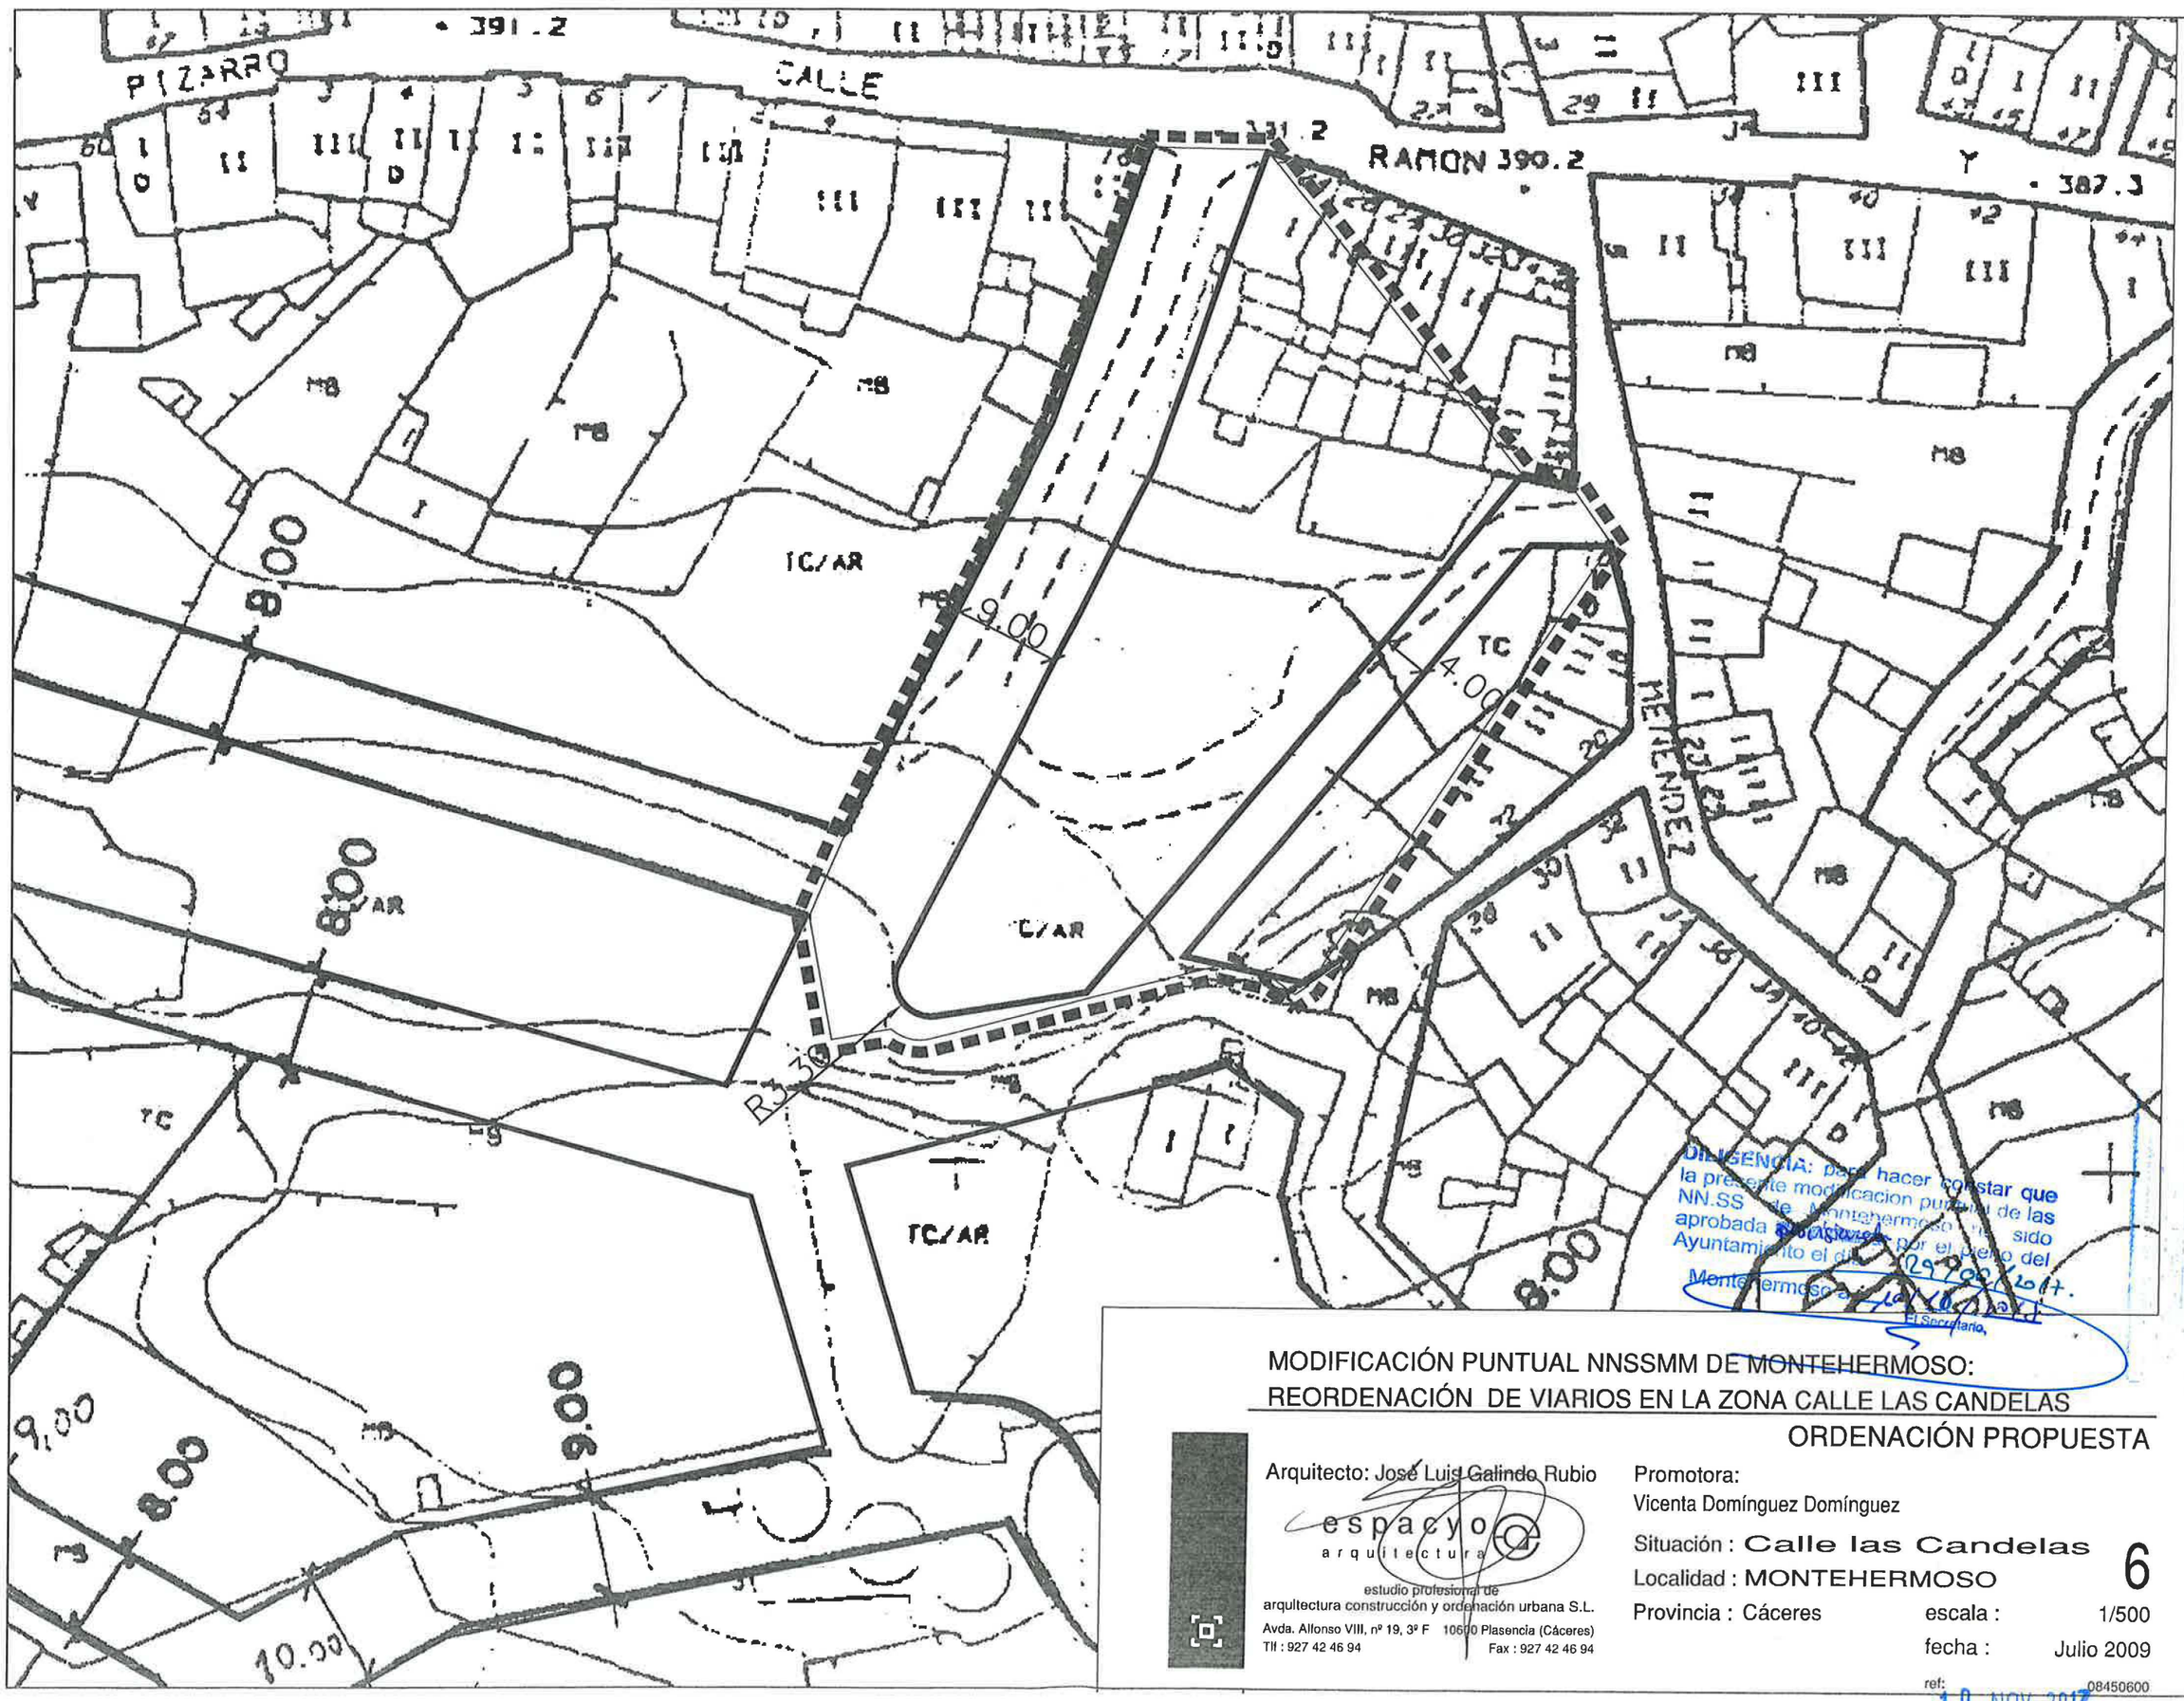


MODIFICACIÓN PUNTUAL NNSSMM DE MONTEHERMOSO:
REORDENACIÓN DE VIARIOS EN LA ZONA CALLE LAS CANDELAS

ORDENACIÓN PROPUESTA

Arquitecto: José Luis Galindo Rubio

espacyo arquitectura
estudio profesional de
arquitectura construcción y ordenación urbana S.L.
Avda. Alfonso VIII, nº 19, 3º F 10600 Plasencia (Cáceres)
Tlf : 927 42 46 94 Fax : 927 42 46 94

Promotora:
Vicenta Domínguez Domínguez

Situación : Calle las Candelas
Localidad : MONTEHERMOSO
Provincia : Cáceres

6

escala : 1/500
fecha : Julio 2009
ref: 08450600

31 ENE 2018

10 NOV 2017