
Cód. Val
Document

**Carlos Martín Roncero (1 de 1)**
Arquitecto OTUDTS
Fecha Firma: 18/12/2019
HASH: 2c72d50eddd2966703 4e67ba42d44d5a

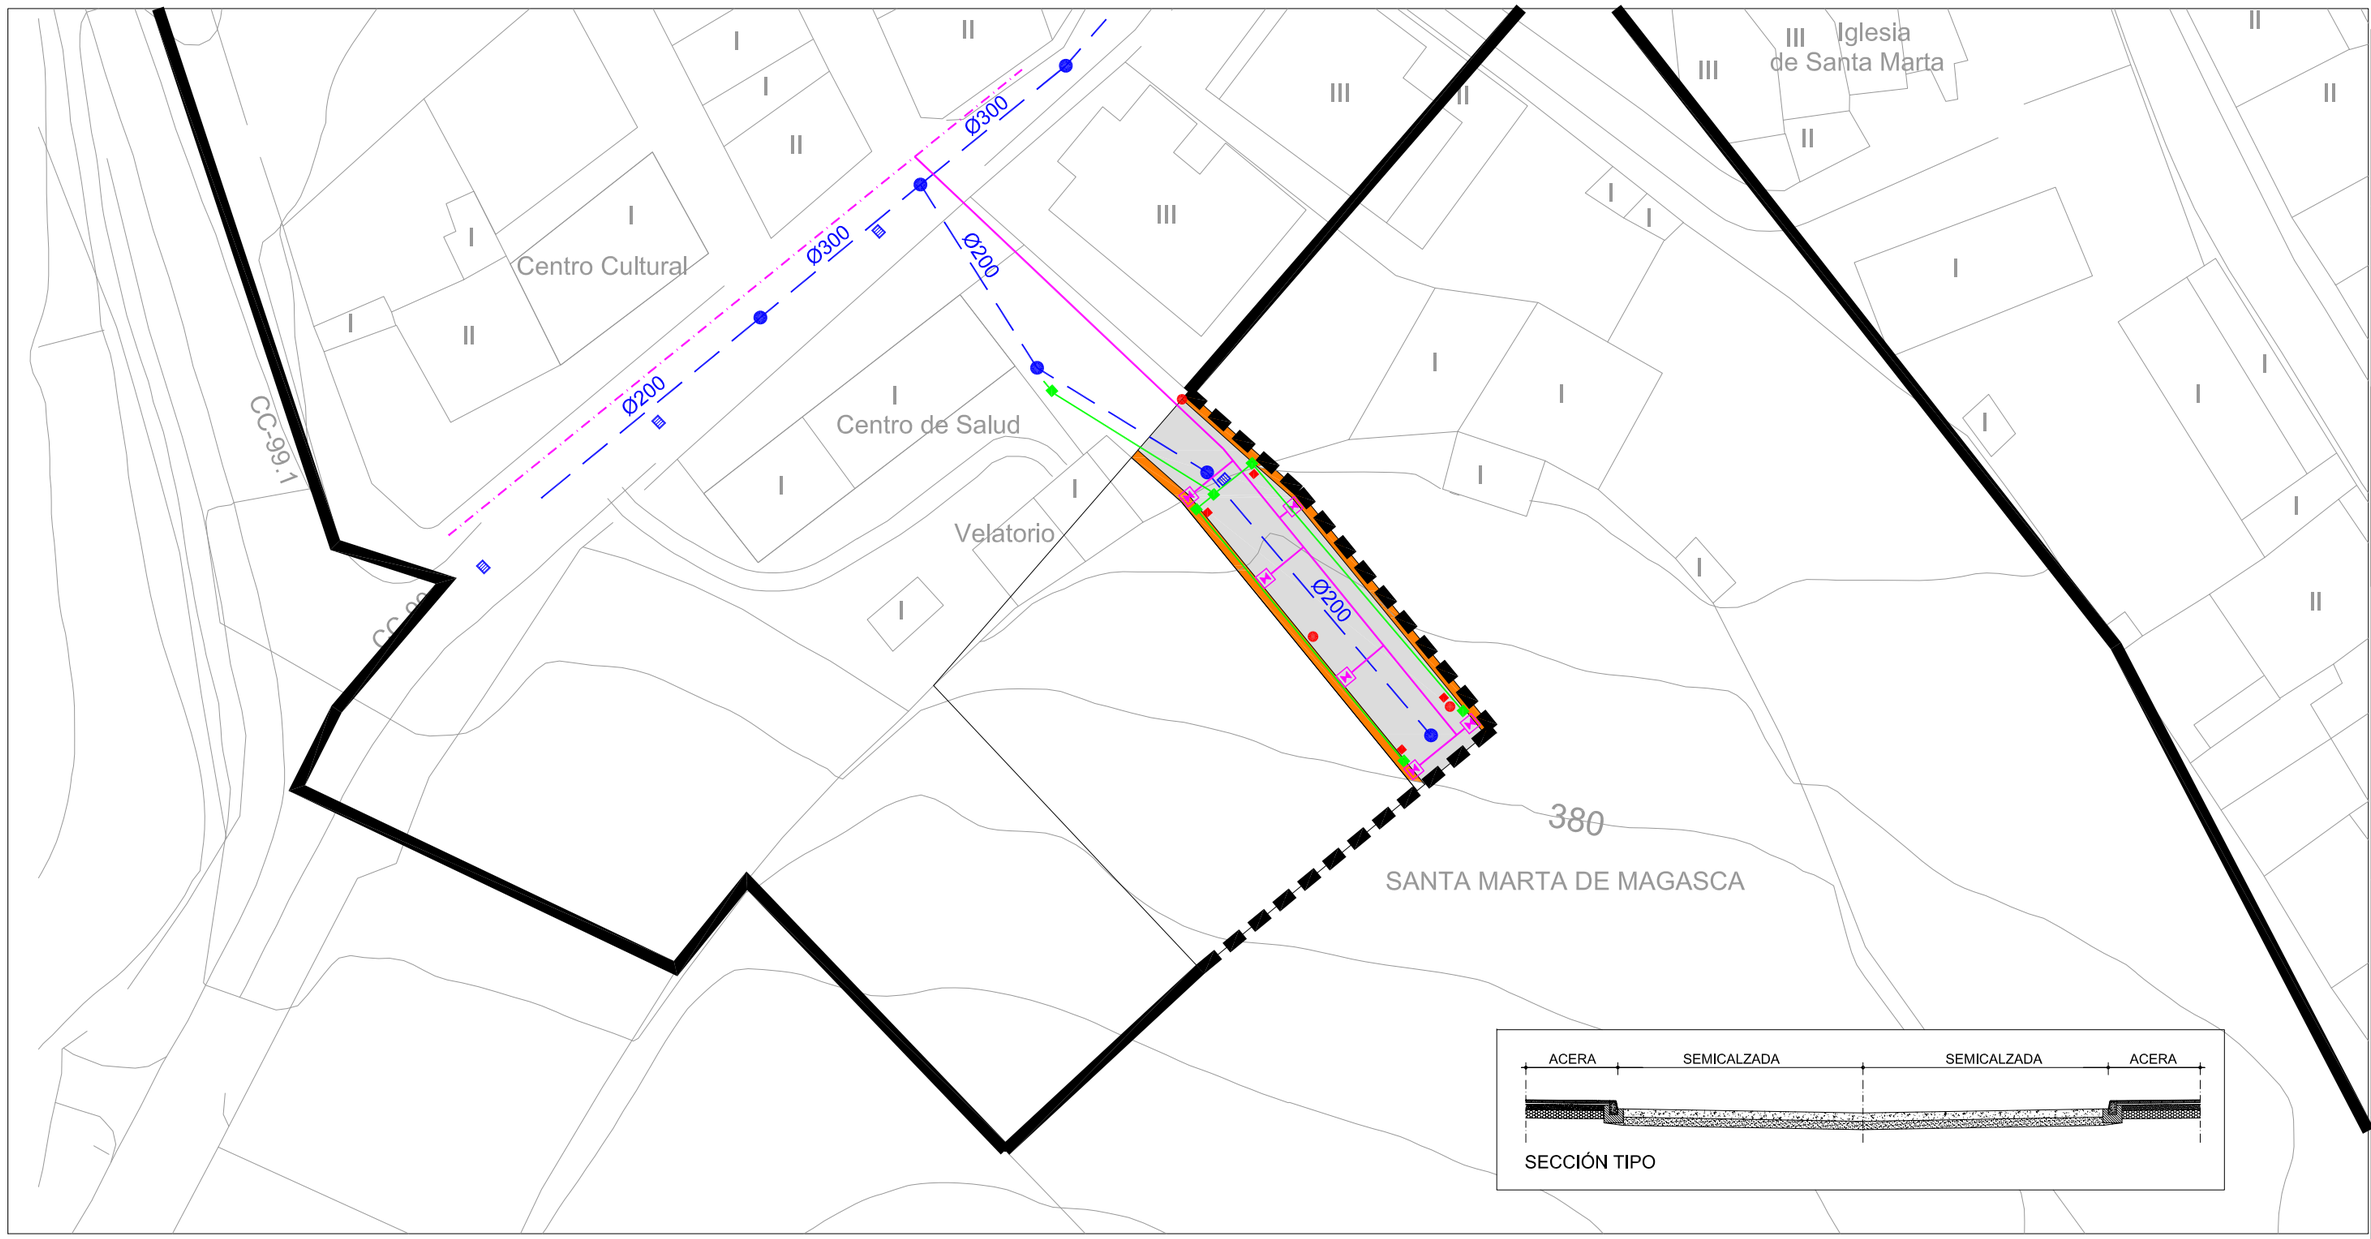


**SIMBOLOGÍA DE SANEAMIENTO**
- Canalización Saneamiento Hormigón
- Pozo Saneamiento
- Imbornal

**SIMBOLOGÍA DE ELECTRICIDAD**
- Canalización PVC
- Arqueta de conexión

**SIMBOLOGÍA DE ABASTECIMIENTO**
- Canalización Fibrocemento Ø80
- Canalización Polietileno Ø90
- Acometida Polietileno Ø40

**ALUMBRADO PÚBLICO**
- Arqueta de conexión
- Canalización PVC
- Farola con báculo

**SIMBOLOGÍA DE ACABADOS**
- Pavimento de hormigón
- Acerado Loseta Hidráulica 30x30 cm.


Loseta Hidráulica 30x30 cm.


Pavimento de hormigón

AYUNTAMIENTO DE SANTA MARTA DE MAGASCA

MODIFICACIÓN PUNTUAL Nº 05 DEL PDSU DE SANTA MARTA DE MAGASCA

PLANO I. 03

PLANO DE INFORMACIÓN:
SERVICIOS URBANOS EXISTENTES

Escala: 1:500 Fecha: DICIEMBRE 2019

Redactor.: Carlos MARTÍN RONCERO. arquitecto

OFICINA TÉCNICA DE URBANISMO Y DESARROLLO TERRITORIAL SOSTENIBLE

Fdo. Estíbaliz Beso Moreno de Acevedo Yagüe
La Directora General de Urbanismo y Ordenación del Territorio
APROBAR DEFINITIVAMENTE
La Comisión de Urbanismo y Ordenación del Territorio de Extremadura ACUERDA:
En Mérida
Sesión de: 24 de septiembre de 2020
Consejería de Agricultura, Desarrollo Rural, Población y Territorio
JUNTA DE EXTREMADURA