5. ANEXO FOTOGRAFICO





MODIFICACION PUNTUAL DE LAS NORMAS SUBISIDIARIAS DE TRUJILLO PARA EL CAMBIO DE USO DEL EDICIO PROPIEDAD DE CORREOS SITUADO EN LA CALLE ENCARNACION 28



18 OCT 2016

MODIFICACION PUNTUAL DE LAS NORMAS SUBISIDIARIAS DE TRUJILLO PARA EL CAMBIO DE USO DEL EDICIO PROPIEDAD DE CORREOS SITUADO EN LA CALLE ENCARNACION 28

PLANOS


1. - PLANO DE SITUACION



2. - PLANTAS Y ALZADO ESTADO ACTUAL


18 OCT 2016

MODIFICACION PUNTUAL DE LAS NORMAS SUBISIDIARIAS DE TRUJILLO PARA EL CAMBIO DE USO DEL EDICIO PROPIEDAD DE CORREOS SITUADO EN LA CALLE ENCARNACION 28

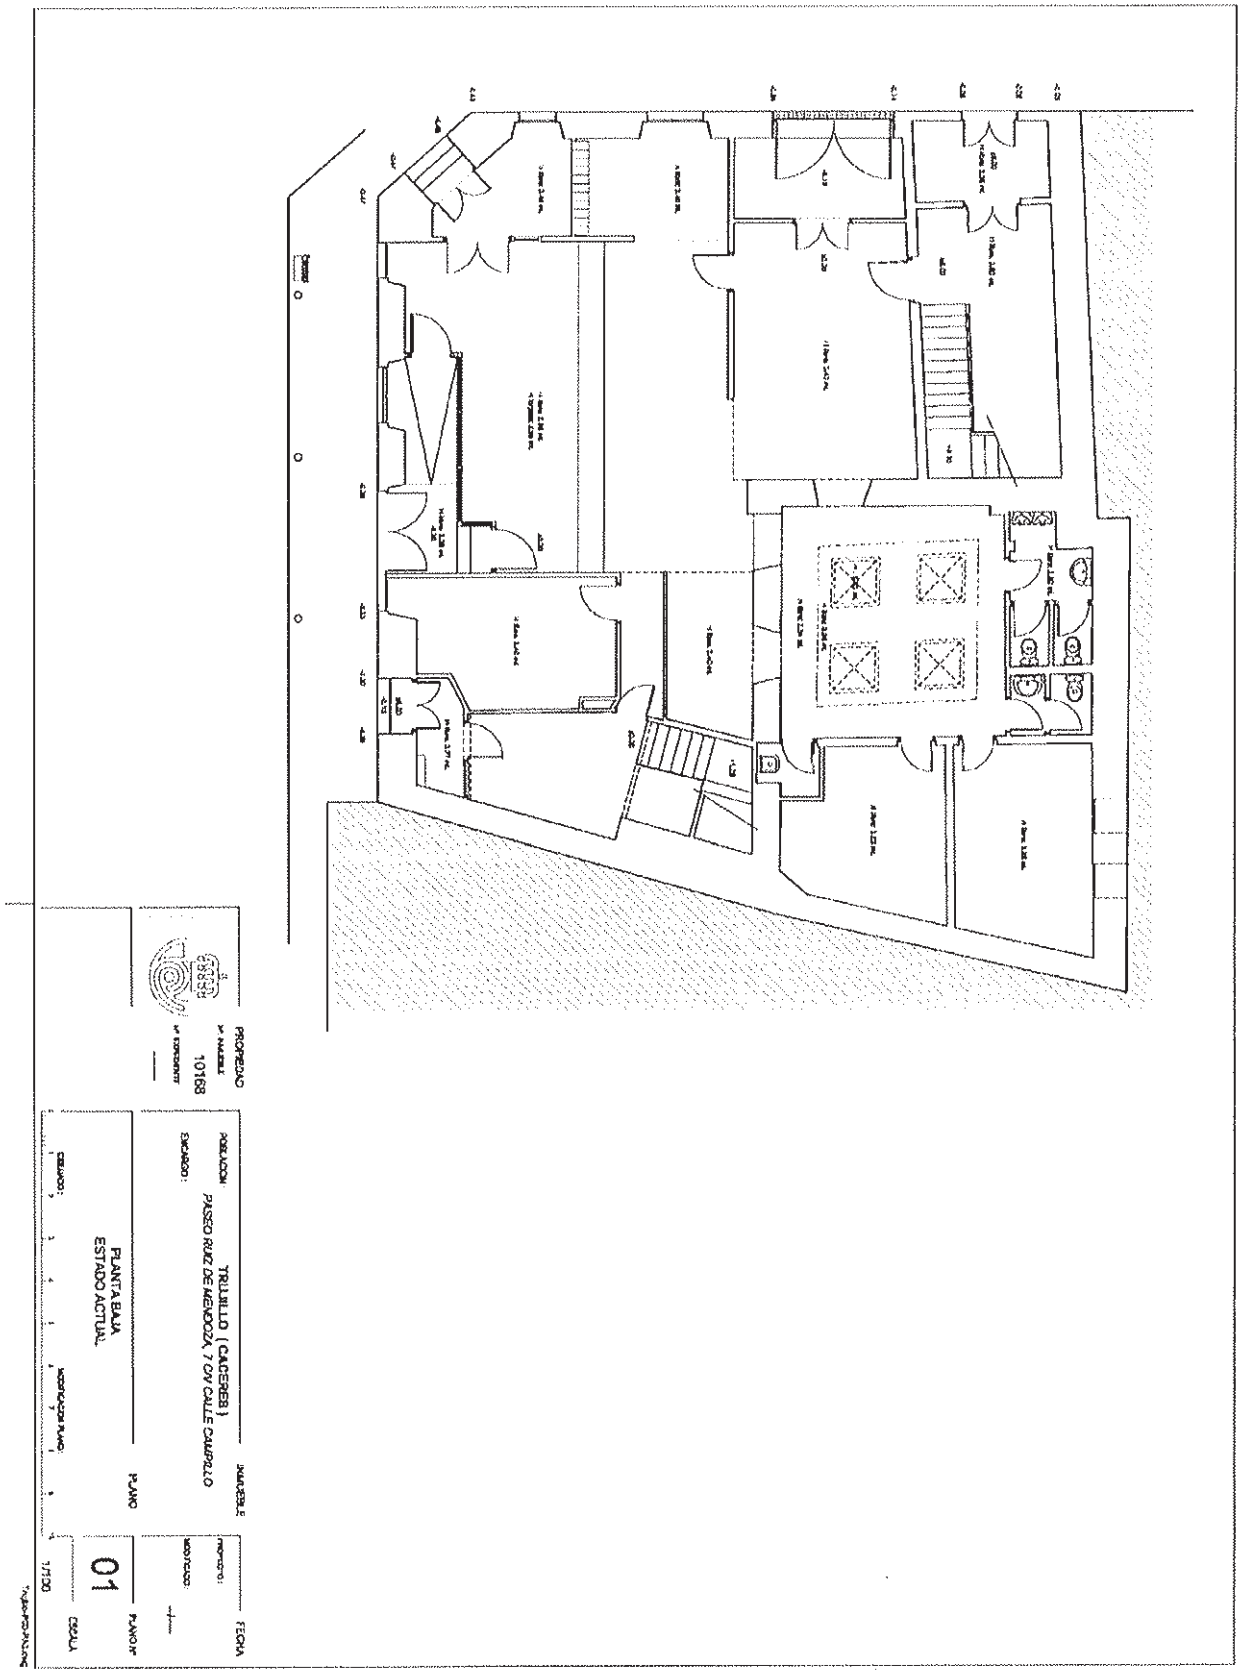

18 OCT 2016

MODIFICACION PUNTUAL DE LAS NORMAS SUBISIDIARIAS DE TRUJILLO PARA EL CAMBIO DE USO DEL EDICIO PROPIEDAD DE CORREOS SITUADO EN LA CALLE ENCARNACION 28

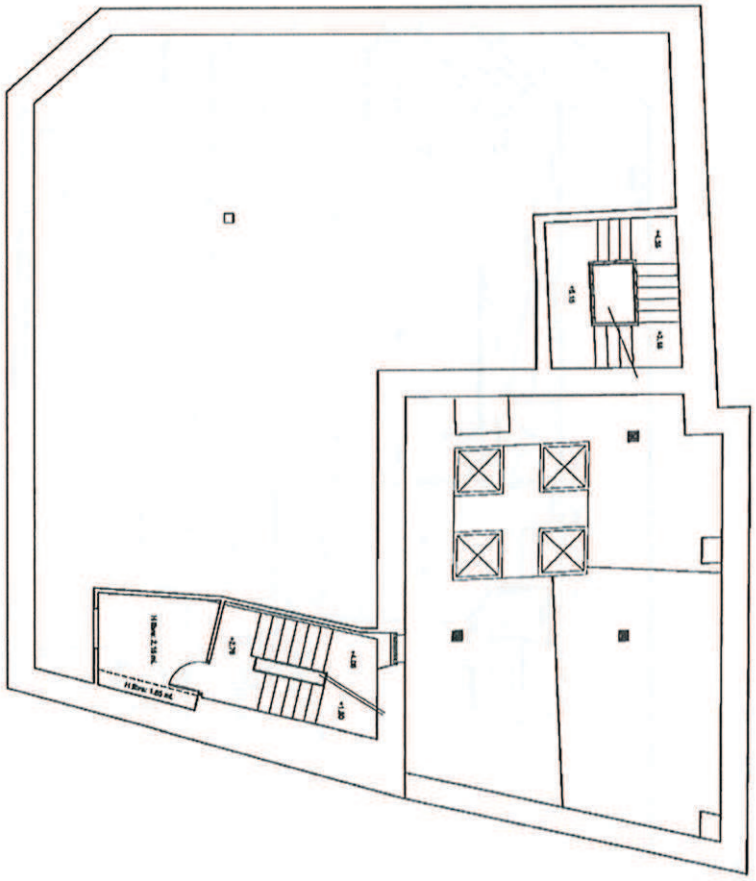

PROPIEDAD

Nº INMUEBLE: 10168

Nº EXPEDIENTE: —

INMUEBLE

POBLACION: TRUJILLO (CACERES)

ENCARGO: PASEO RUIZ DE MENDOZA, 7 C/V CALLE CAMPILLO

PLANO

PLANTA ENTREPLANTA BAJA - PRIMERA
ESTADO ACTUAL

DIBUJADO:

MODIFICACION PLANO:

ESCALA: 1/100

PLANO Nº: 02


PROYECTO:

MODIFICADO: —

FECHA


JUNTA DE EXTREMADURA
Consejería
25 AGO 2021
La Dirección General de Urbanismo y Ordenación del Territorio

MODIFICACION PUNTUAL DE LAS NORMAS SUBISIDIARIAS DE TRUJILLO PARA EL CAMBIO DE USO DEL EDICIO PROPIEDAD DE CORREOS SITUADO EN LA CALLE ENCARNACION 28

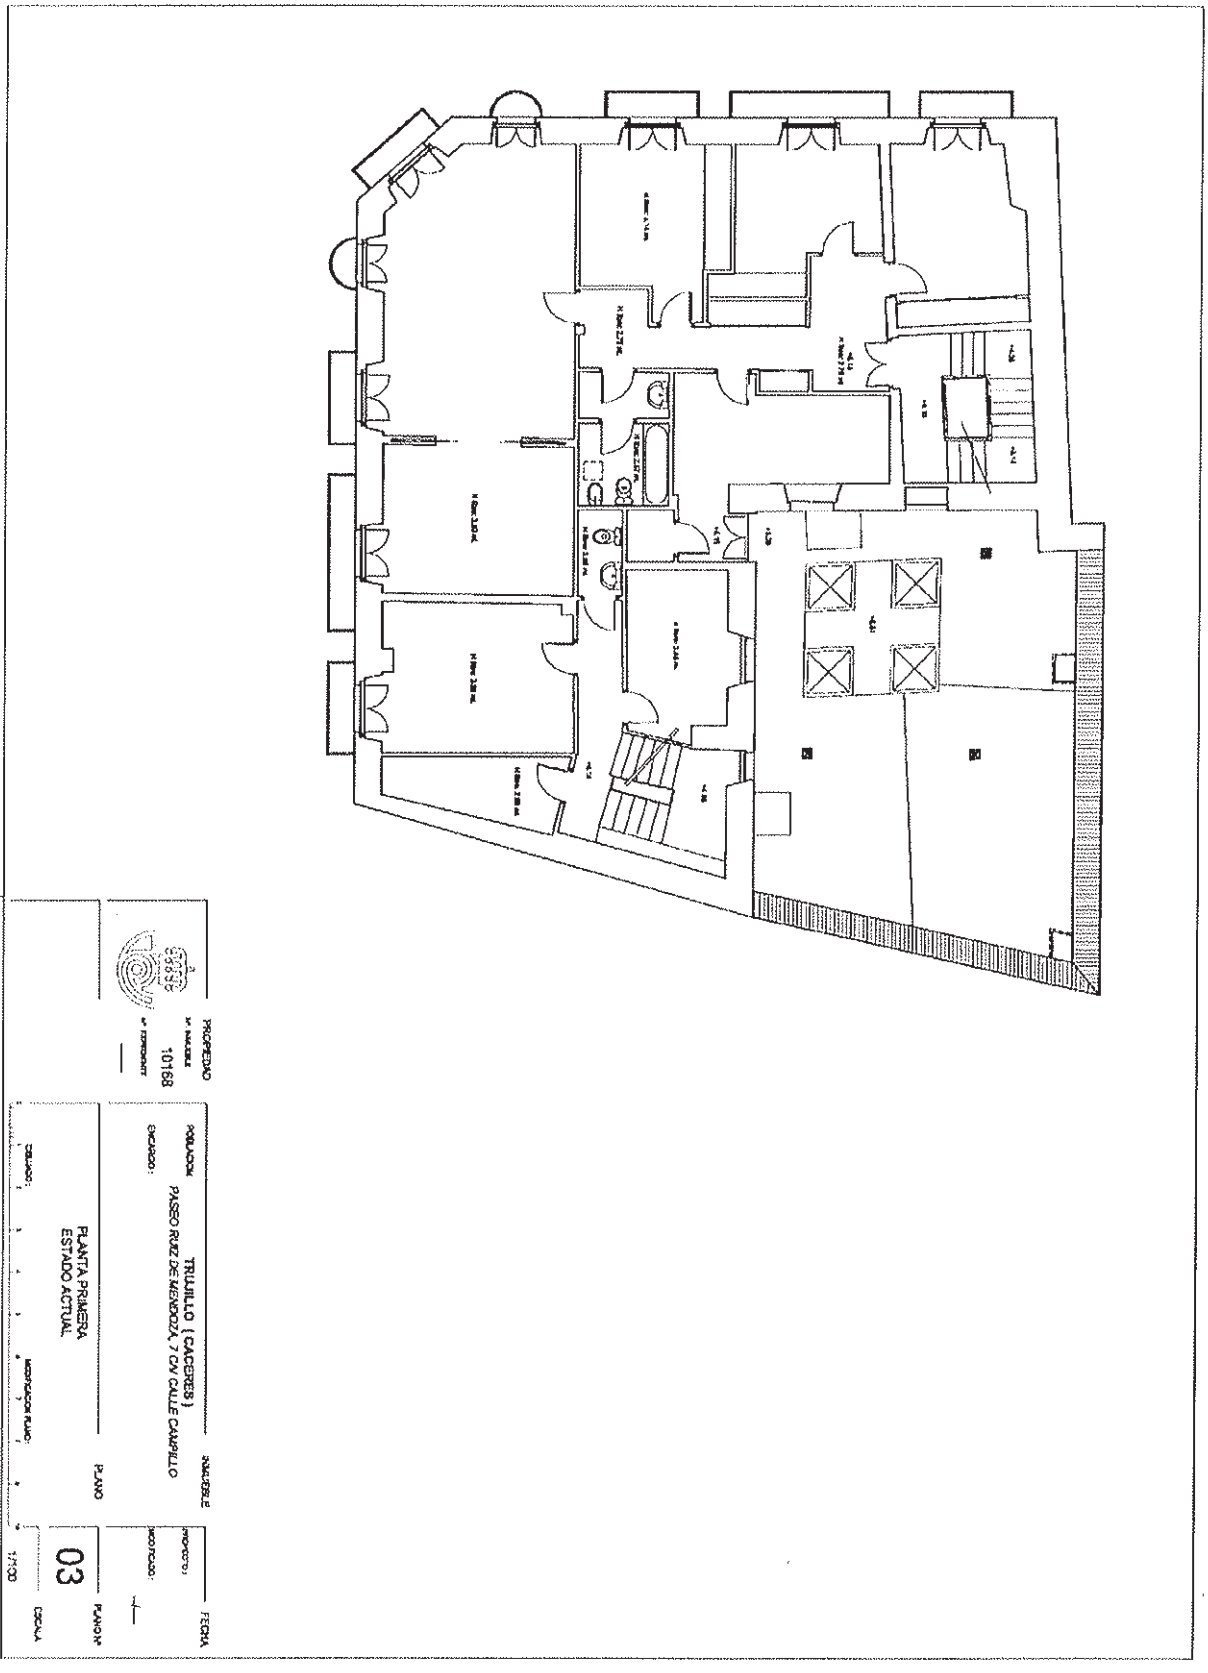

18 OCT 2016

MODIFICACION PUNTUAL DE LAS NORMAS SUBISIDIARIAS DE TRUJILLO PARA EL CAMBIO DE USO DEL EDICIO PROPIEDAD DE CORREOS SITUADO EN LA CALLE ENCARNACION 28

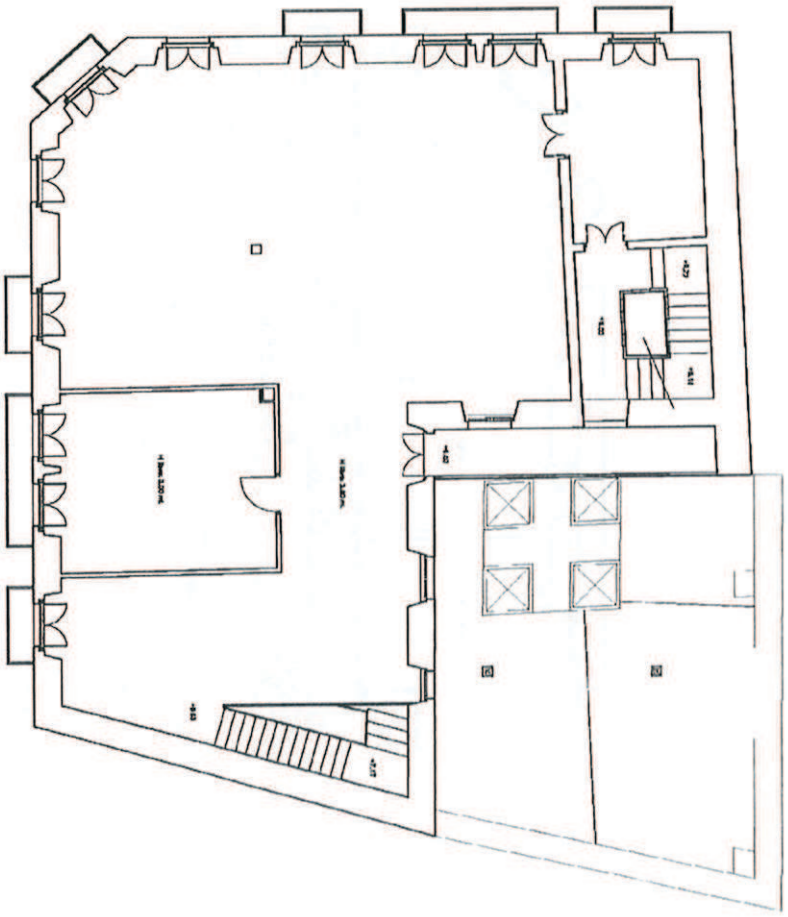

PROPIEDAD
Nº PARCELA
10168
Nº ESTRUCTURA

POBLACION: TRUJILLO (CACERES)
ENCARGO: PASEO RUIZ DE MENDOZA, 7 CV CALLE CAMPILLO
INMUEBLE

DIBUJADO:
MODIFICADO PLANO:
PLANO
PLANTA SEGUNDA
ESTADO ACTUAL

PROYECTO:
MODIFICADO:
FECHA


ESCALA 1/100
PLANO Nº 04

JUNTA DE EXTREMADURA
25 ABR 2003

3. - PLANOS DEL AMBITO ZONA HOMOGENEA 6.
(1.A. Ciudad de los siglos XI-XVIII)

18 OCT 2016

MODIFICACION PUNTUAL DE LAS NORMAS SUBISIDIARIAS DE TRUJILLO PARA EL CAMBIO DE USO DEL EDICIO PROPIEDAD DE CORREOS SITUADO EN LA CALLE ENCARNACION 28

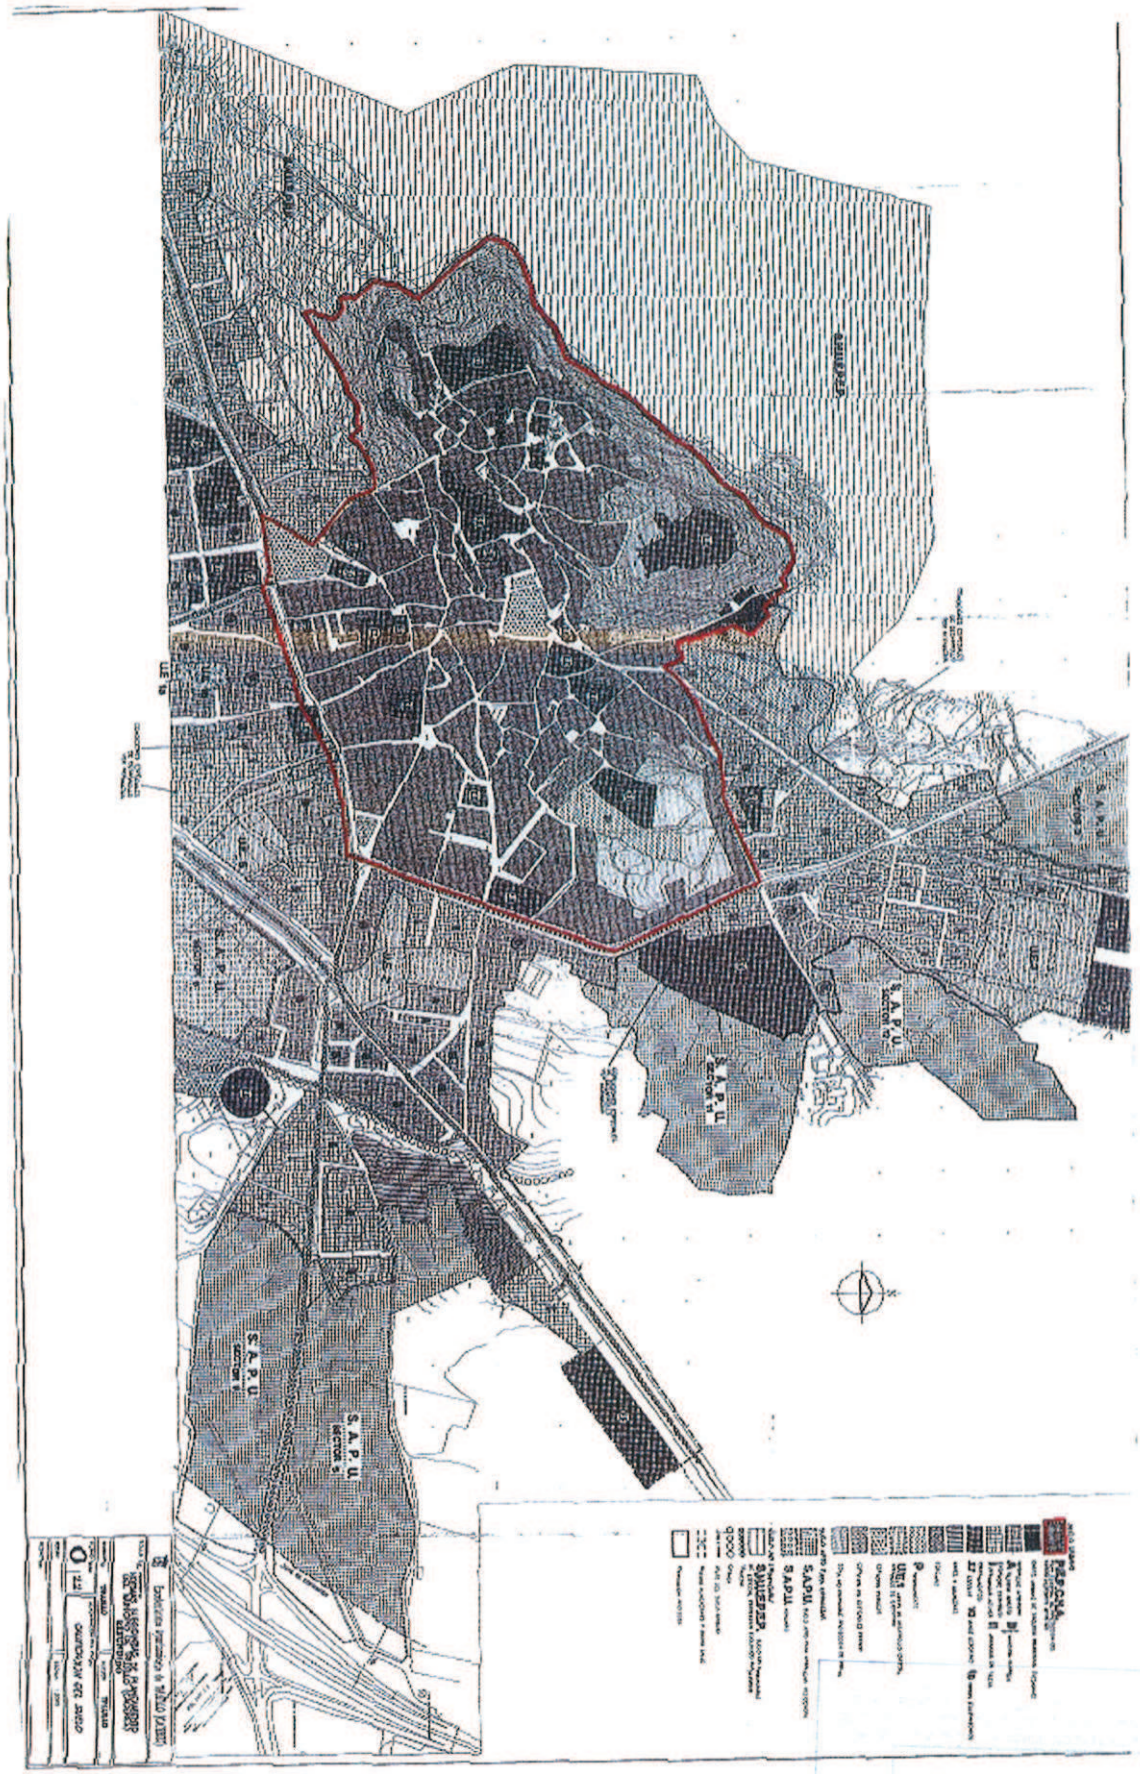
S.A.P.U.
S.A.P.U. SECTOR 11
S.A.P.U. SECTOR 5
S.A.P.U. SECTOR 4
S.A.P.U. SECTOR 3
S.A.P.U.
S.A.P.U.
S.A.P.U.


4. - PLANOS DE USOS PORMENORIZADOS

Normas Subsidiarias de Planeamiento de Trujillo

11 de abril de 2.002


25 AGO 2016
18 OCT 2016

MODIFICACION PUNTUAL DE LAS NORMAS SUBISIDIARIAS DE TRUJILLO PARA EL CAMBIO DE USO DEL EDICIO PROPIEDAD DE CORREOS SITUADO EN LA CALLE ENCARNACION 28

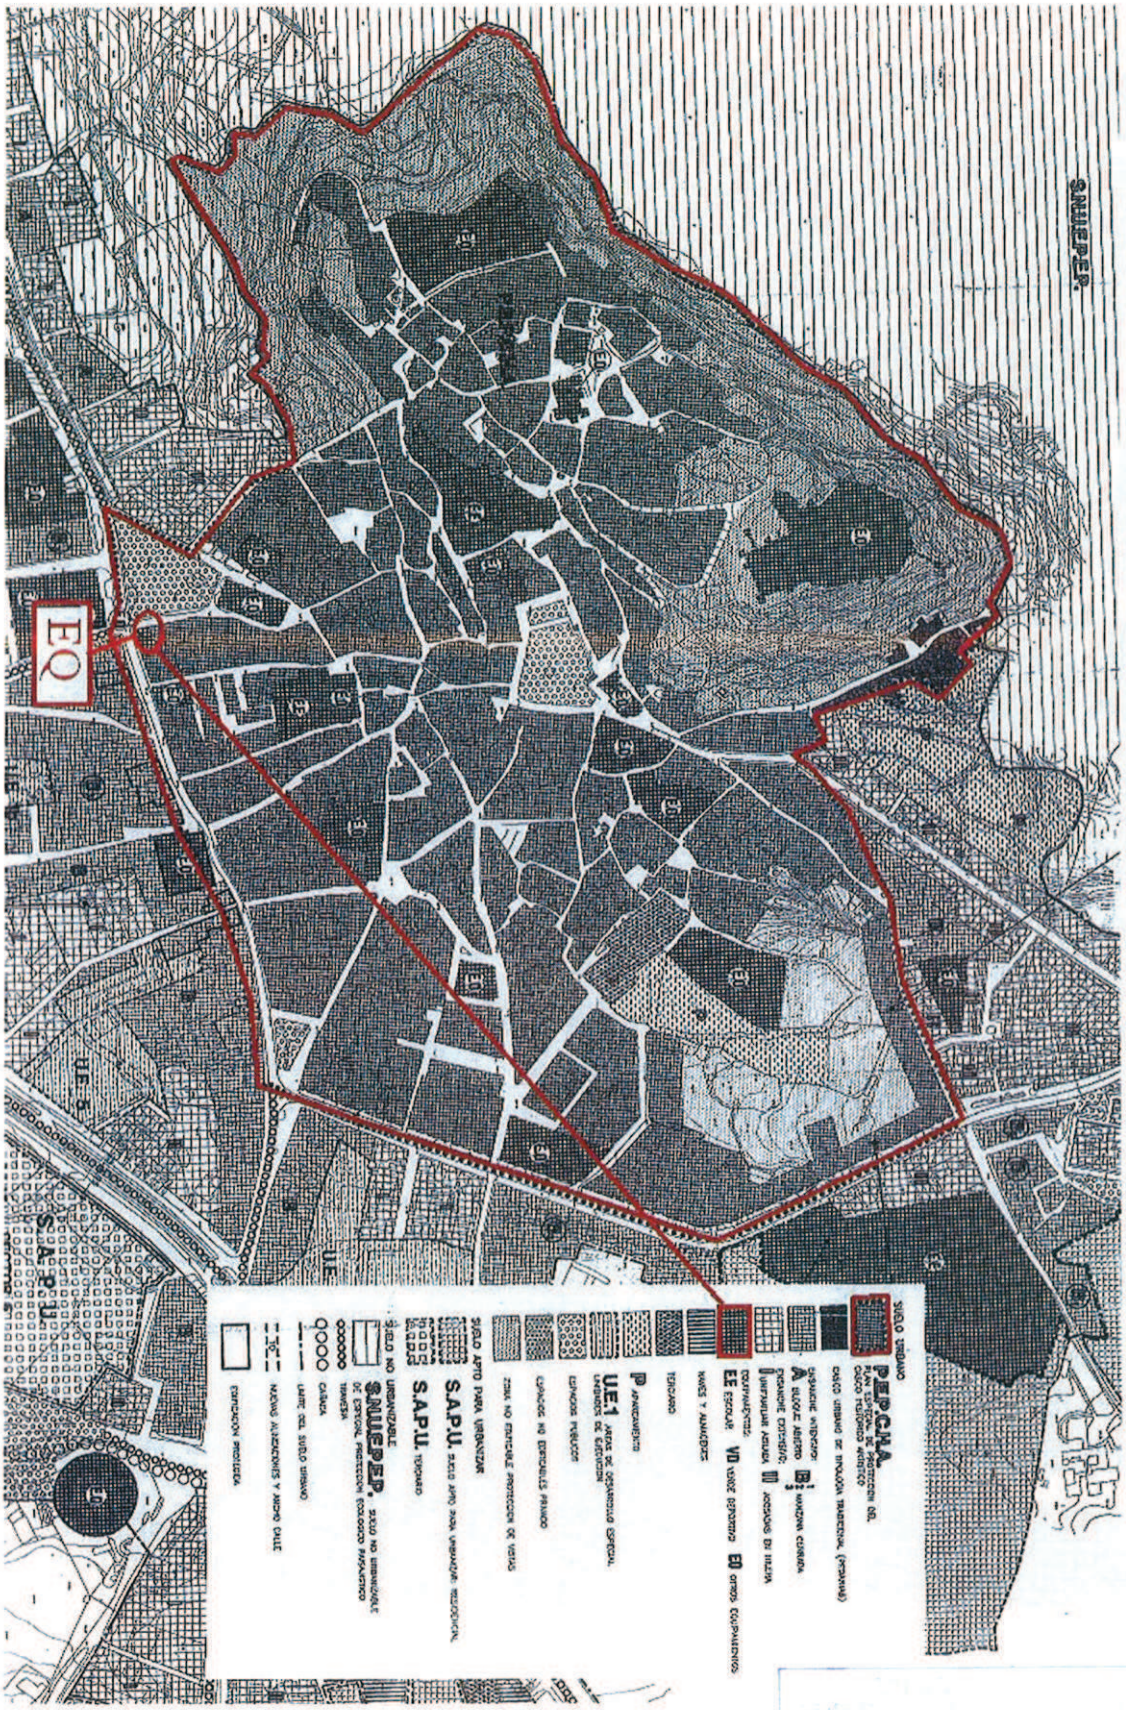

25 AGO 2016
La Directora General de Urbanismo y Ordenación del Territorio
18 OCT 2016
Fdo.: Eulalia Elena Madera de Acevedo Yagüe

MODIFICACION PUNTUAL DE LAS NORMAS SUBISIDIARIAS DE TRUJILLO PARA EL CAMBIO DE USO DEL EDICIO PROPIEDAD DE CORREOS SITUADO EN LA CALLE ENCARNACION 28

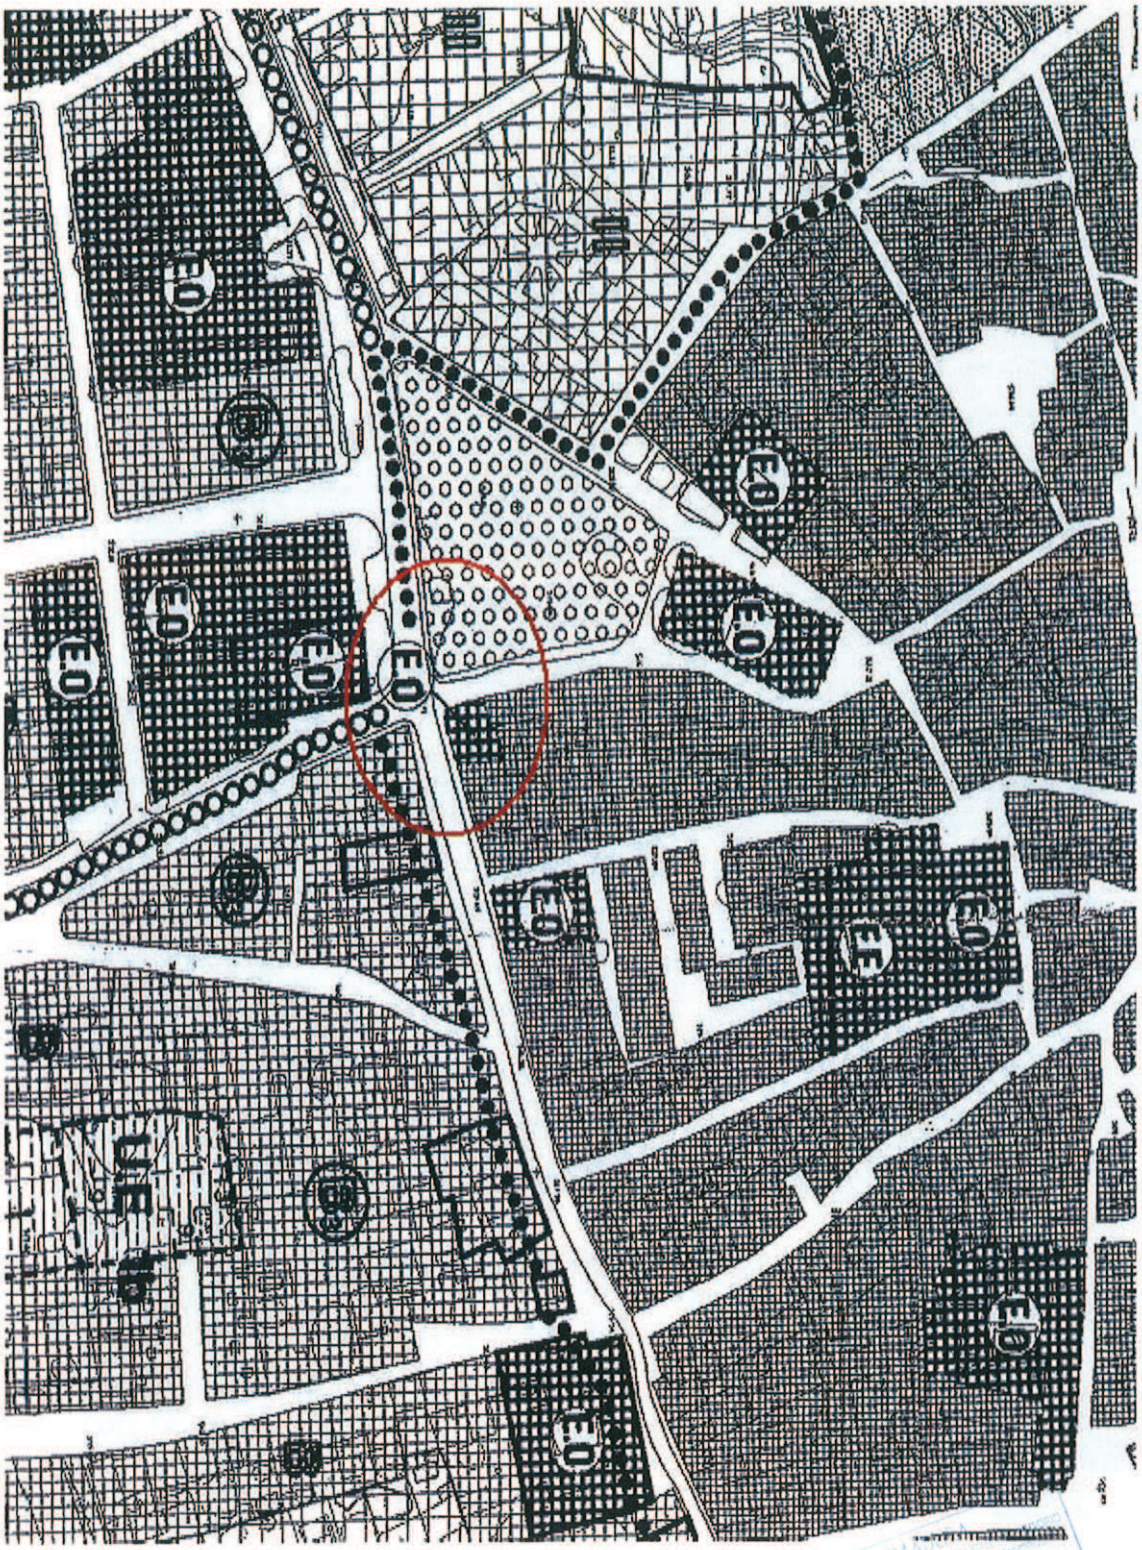


JUNTA DE EXTREMADURA
25 AGO 2011

5. - PLANOS DE USOS PORMENORIZADOS
Modificación Puntual de las
Normas Subsidiarias de Planeamiento de Trujillo

18 OCT 2016

MODIFICACION PUNTUAL DE LAS NORMAS SUBISIDIARIAS DE TRUJILLO PARA EL CAMBIO DE USO DEL EDICIO PROPIEDAD DE CORREOS SITUADO EN LA CALLE ENCARNACION 28

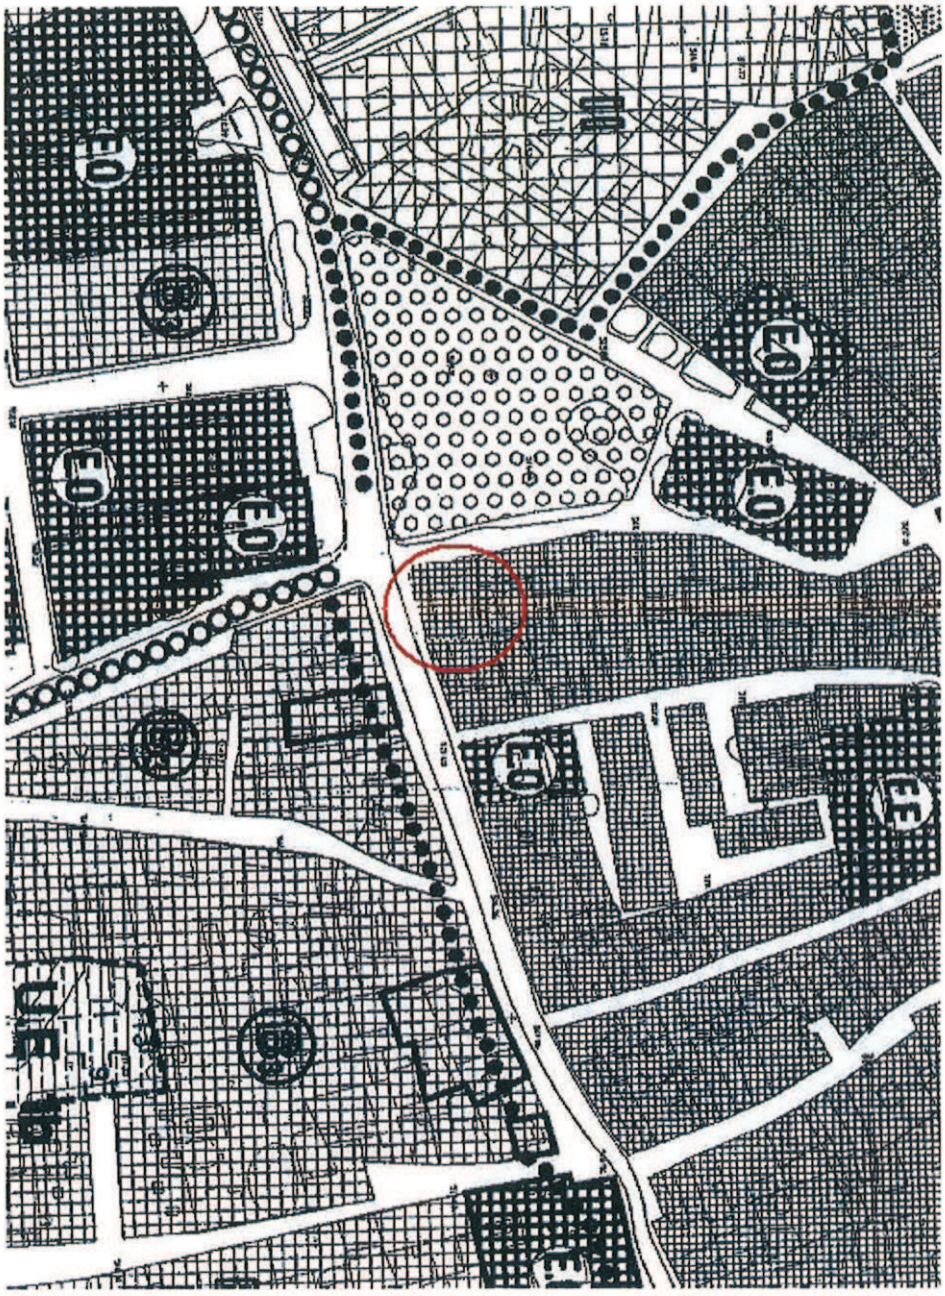



18 OCT 2016

6. - PLANO DE DELIMITACION DE LA UE- Correos

18 OCT 2016

MODIFICACION PUNTUAL DE LAS NORMAS SUBISIDIARIAS DE TRUJILLO PARA EL CAMBIO DE USO DEL EDICIO PROPIEDAD DE CORREOS SITUADO EN LA CALLE ENCARNACION 28



18 OCT 2016