

EL PRESENTE DOCUMENTO ES COPIA DE SU ORIGINAL, DEL QUE ES AUTOR EL ARQUITECTO FIRMANTE, SU UTILIZACIÓN TOTAL O PARCIAL, ASÍ COMO CUALQUIER REPRODUCCIÓN O CESIÓN A TERCEROS, REQUERIRÁ LA PREVIA AUTORIZACIÓN EXPRESA DE SU AUTOR, QUEDANDO EN TODO CASO PROHIBIDA CUALQUIER MODIFICACIÓN UNILATERAL DEL MISMO.

Extracto Plano O 2.2/ Calificación del Suelo de las NNSS Vigentes e:1/2000

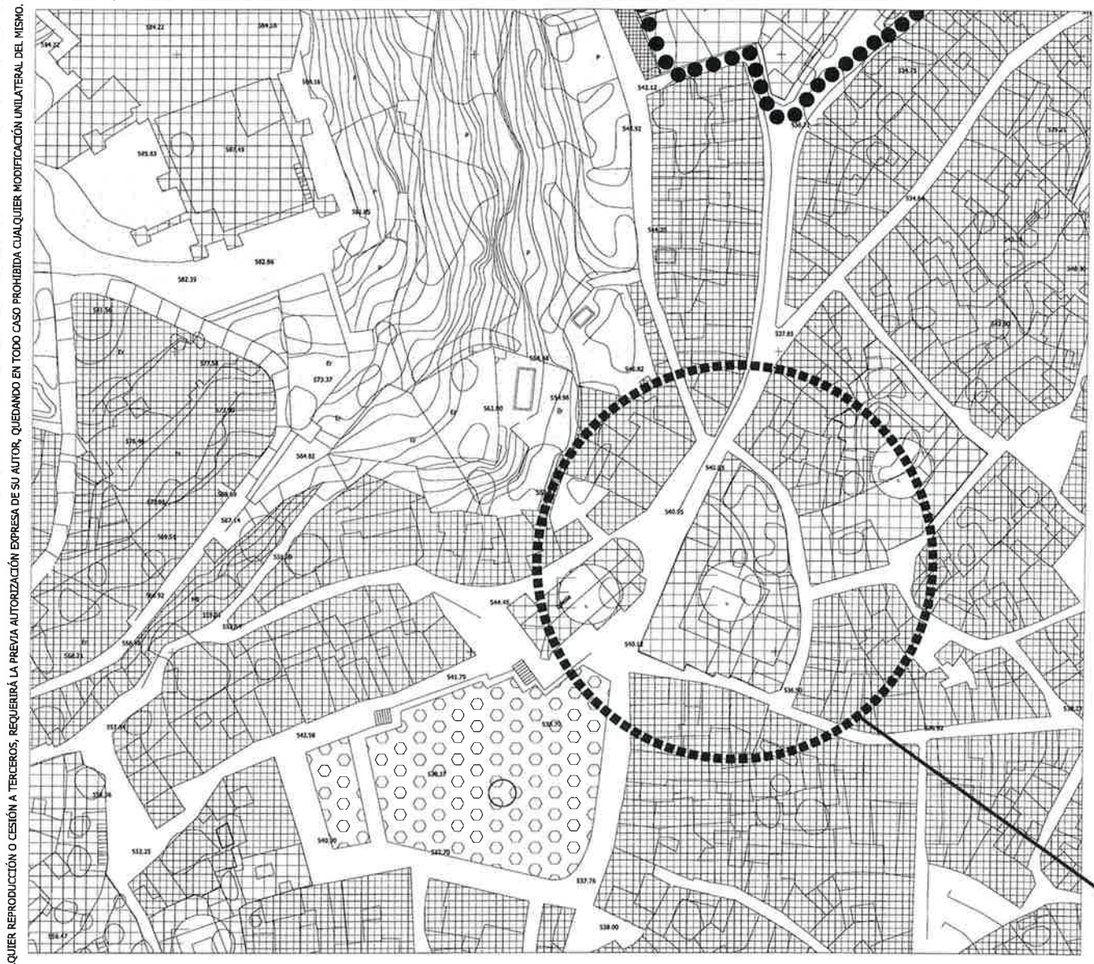


Propuesta Modificación Plano O 2.2/ Calificación del Suelo de las NNSS Vigentes e:1/2000

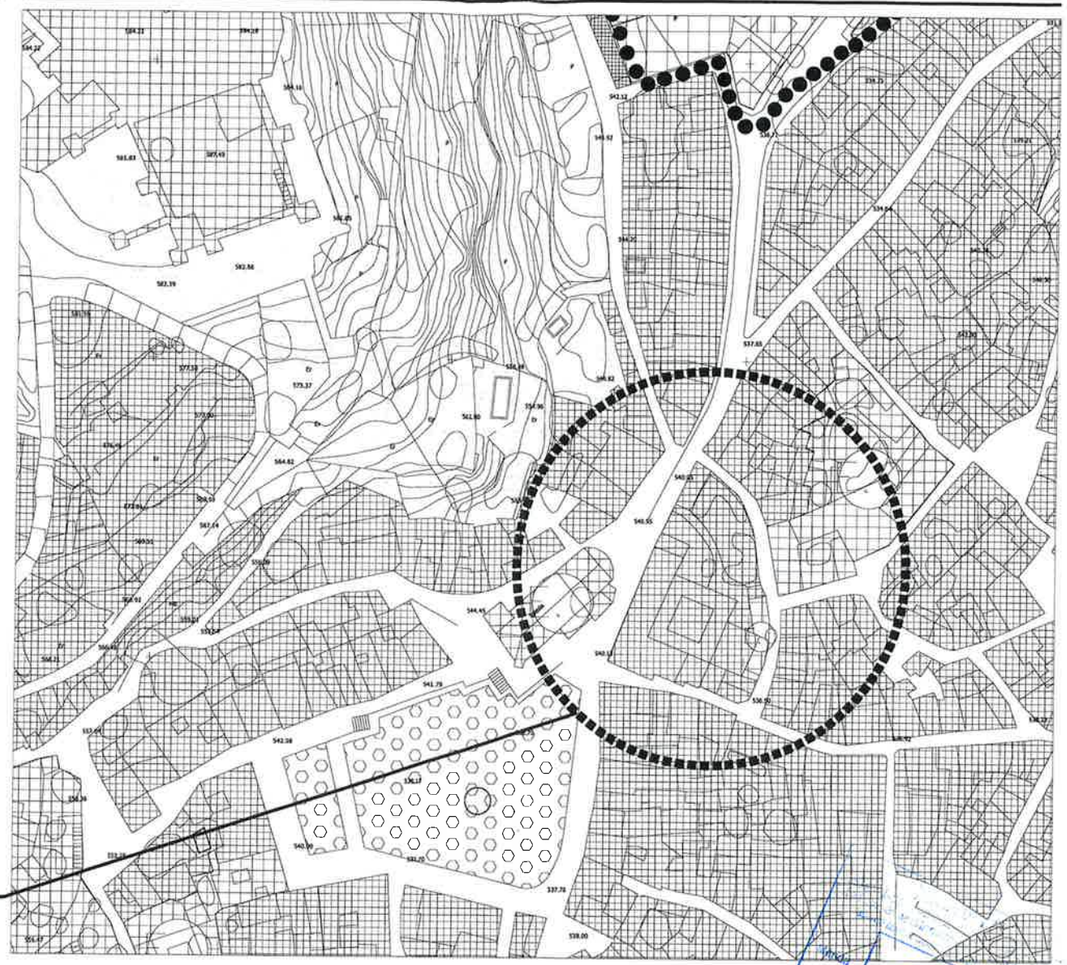

SITUACIÓN

Extracto Plano OD-1d/Ordenación Detallada. Ordenación y Gestión del PGM en tramitación s/e

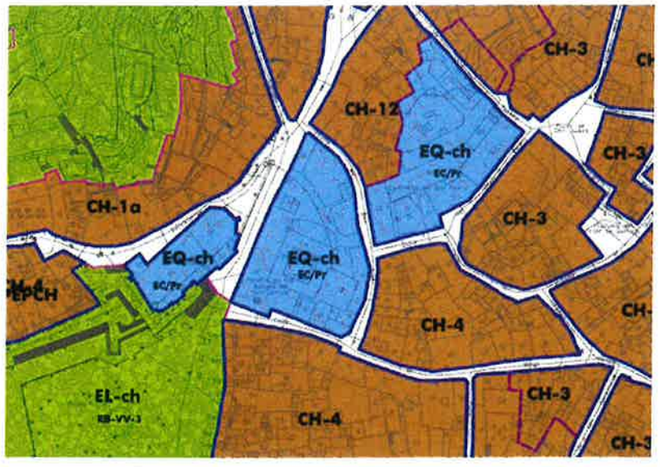

Nota: Esta reseña al PGM, se introduce a efectos informativos, de cara a que si la presente modificación es aprobada se proceda a su inclusión en el PGM en tramitación.

LEYENDA Plano OD-1d/Ordenación Detallada

ZONAS DE ORDENANZA

USO RESIDENCIAL		
CONJUNTO HISTÓRICO BIC	CH-*	SUBZONAS s/ PEPCH
CONJUNTOS URBANOS TRADICIONALES	RT-1	CASCOS RURALES - PEDANÍAS
	RT-2	CONJUNTOS SINGULARES
ENSANCHE INTESIVO	RA-1	EDIFICACIÓN ABIERTA (BLOQUE)
	RA-2	
	RC-1	EDIFICACIÓN COMPACTA
	RC-2	
	RC-3	
ENSANCHE EXTESIVO	RU-1	UNIFAMILIAR AISLADAS O PAREADAS
	RU-2	UNIFAMILIAR EN HILERA O ADOSADAS
	RU-3	UNIFAMILIAR EN HILERA
SECTOR SUBA	RU-5UB4	UNIFAMILIAR EN HILERA

DOTACIONES

ESPACIOS LIBRES Y ZONAS VERDES			EQUIPAMIENTOS		
ES-*	RED BÁSICA	[OE]	ES-*	RED BÁSICA	[OE]
	RED SECUNDARIA			RED SECUNDARIA	
	TITULARIDAD PRIVADA			TITULARIDAD PRIVADA	
/SG	SISTEMAS GENERALES	[OE]	/SG	SISTEMAS GENERALES	[OE]
	VJ-nº JARDINES VP-nº PARQUES			ED-nº EDUCATIVO DP-nº DEPORTIVO SU-nº SERVICIOS URBANOS OT-nº OTROS BC-nº CULTURAL AS-nº ASISTENCIAL SA-nº SANITARIO AM-nº ADMINISTRATIVO - INSTITUCIONAL	
INFRAESTRUCTURAS					
ES-*	CIV-nº RED VIARIA BÁSICA	[OE]			
	IN-nº INFRAESTRUCTURAS - REDES IN-nº INFRAESTRUCTURAS - INSTALACIONES		RESERVAS		
/SG	SISTEMAS GENERALES	[OE]	SUNC-RD*	RESERVA DOTACIONAL EN SUNC	

LEYENDA Plano O 2.2/ Calificación del Suelo- NNSS Vigentes/Modificadas

SUELO URBANO

P.E.P.C.H.A. PLAN ESPECIAL DE PROTECCION DEL CASCO HISTORICO ARTISTICO

EQUIPAMIENTOS:

E.E ESCOLAR VD VERDE DEPORTIVO EO OTROS EQUIPAMIENTOS

Aprobado definitivamente por el Pleno Municipal en sesión celebrada el día 7 de 3 de 2018

Certifico. Trujillo, 16 de 3 de 2018

SECRETARIA GENERAL,

MODIFICACIÓN de las NNSS para CORREGIR LA CALIFICACIÓN del PALACIO DE LOS DUQUES DE SAN CARLOS. TRUJILLO.

PROMOTOR: FUNDACIÓN ALVARO DE BAZÁN

ARQUITECTA: RAMONA GARCÍA CARO-EULALIA GARCIA CARO

PLANEAMIENTO VIGENTE y/o en TRAMITACIÓN/MODIFICADO

FECHA : NOVIEMBRE 2017

MODIFICADOS :

PLANO : 2

ESCALA : 1/2000

18 MAY 2018