
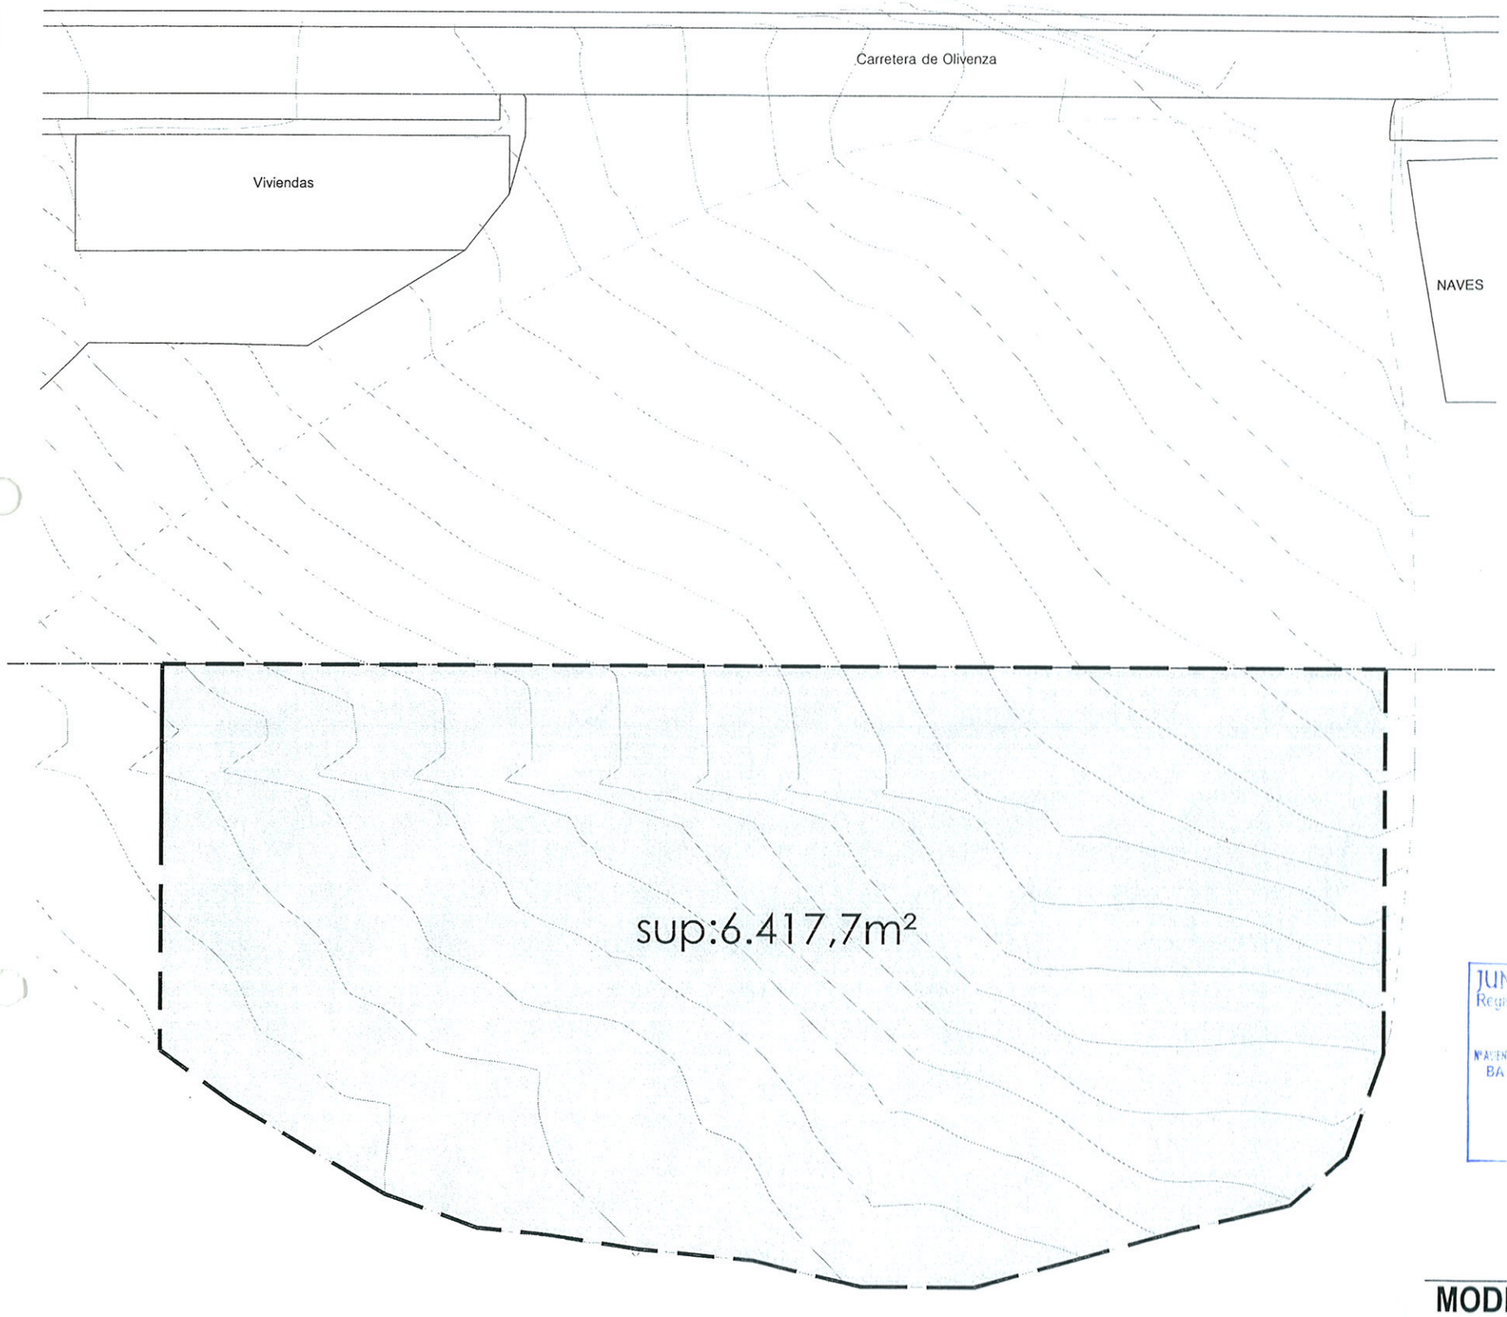


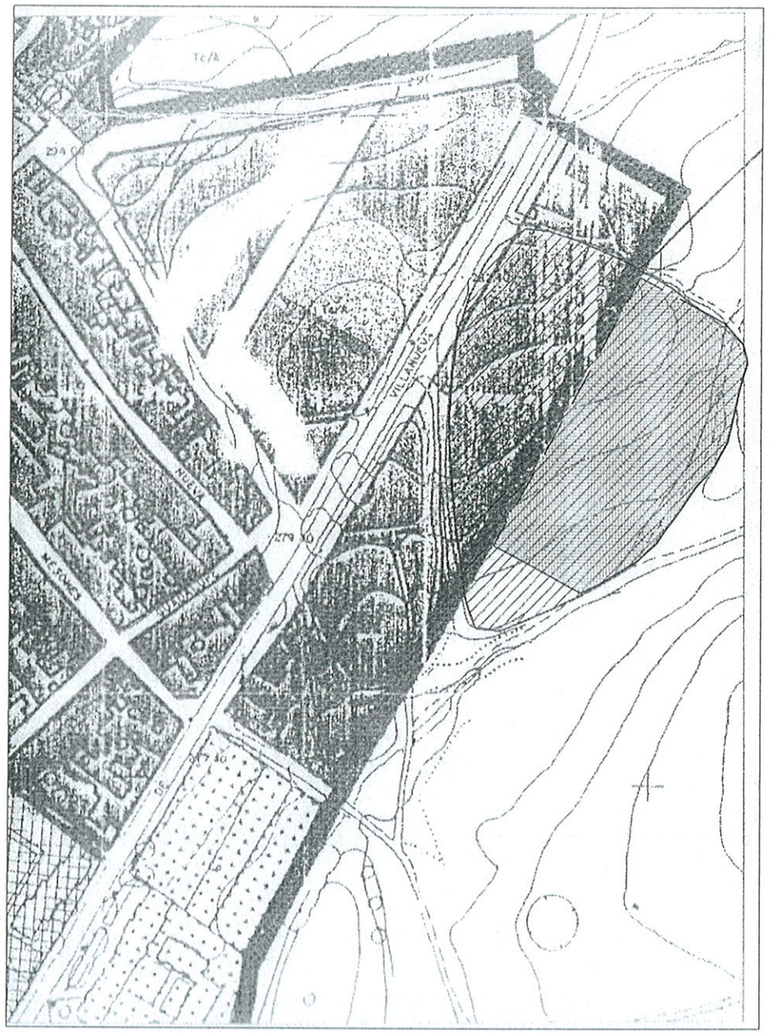

PLANO DE SITUACION

JUNTA DE EXTREMADURA Consejería de Fomento
Registro Administrativo de Instrumentos de Planeamiento Urbanistico
DEPOSITADO
Nº ASIENTO BA 111-03 FECHA 12-NOV-2008
EL JEFE DE SECCION DE URBANISMO
Fdo.: J. Ignacio Rodriguez Roldán

LIMITE DE PROPEDAD
LIMITE SUELO URBANO
ZONA AFECTADA POR LA MODIFICACCION

CONSEJERIA DE FOMENTO
La Comisión de Urbanismo y Ordenación del Territorio de Extremadura, en su sesión de
acordo aprobar definitivamente este instrumento en la sesión de
Mérida, 25 SEP. 2008
El Director General de Urbanismo y Ordenación del Territorio
Fdo.: F. Javier Gaspar Nieto

MODIFICACION PUNTUAL Nº 1 / 2007
DE LAS NORMAS SUBSIDIARIAS DE ALCONCHEL

SITUACION
CARRETERA DE OLIVENZA S/N, ALCONCHEL, BADAJOZ

PLANO
PLANO DE SITUACION
SUPERFICIE DE ACTUACION

FECHA 03 2007
REF. 041 2007
ESCALA 1/600


01

ARQUITECTO coleg nº: 415057
Garcia Ruiz & Carmona Botana arquitectura
LUIS GARCIA RUIZ

PROMOTOR
URVIPEXSA S.A.

MODIFICACION N.N.S.S. ALCONCHEL

EL PRESENTE DOCUMENTO ES COPIA DE SU ORIGINAL DEL QUE ES AUTOR EL/LOS ARQUITECTOS ABAJO FIRMANTES. SU UTILIZACION TOTAL O PARCIAL, ASI COMO CUALQUIER REPRODUCCION O CESION A TERCEROS REQUERIRA LA PREVIA AUTORIZACION EXPRESA DE SU AUTOR, QUEDANDO PROHIBIDA CUALQUIER MOFIFICACION UNILATERAL DEL MISMO

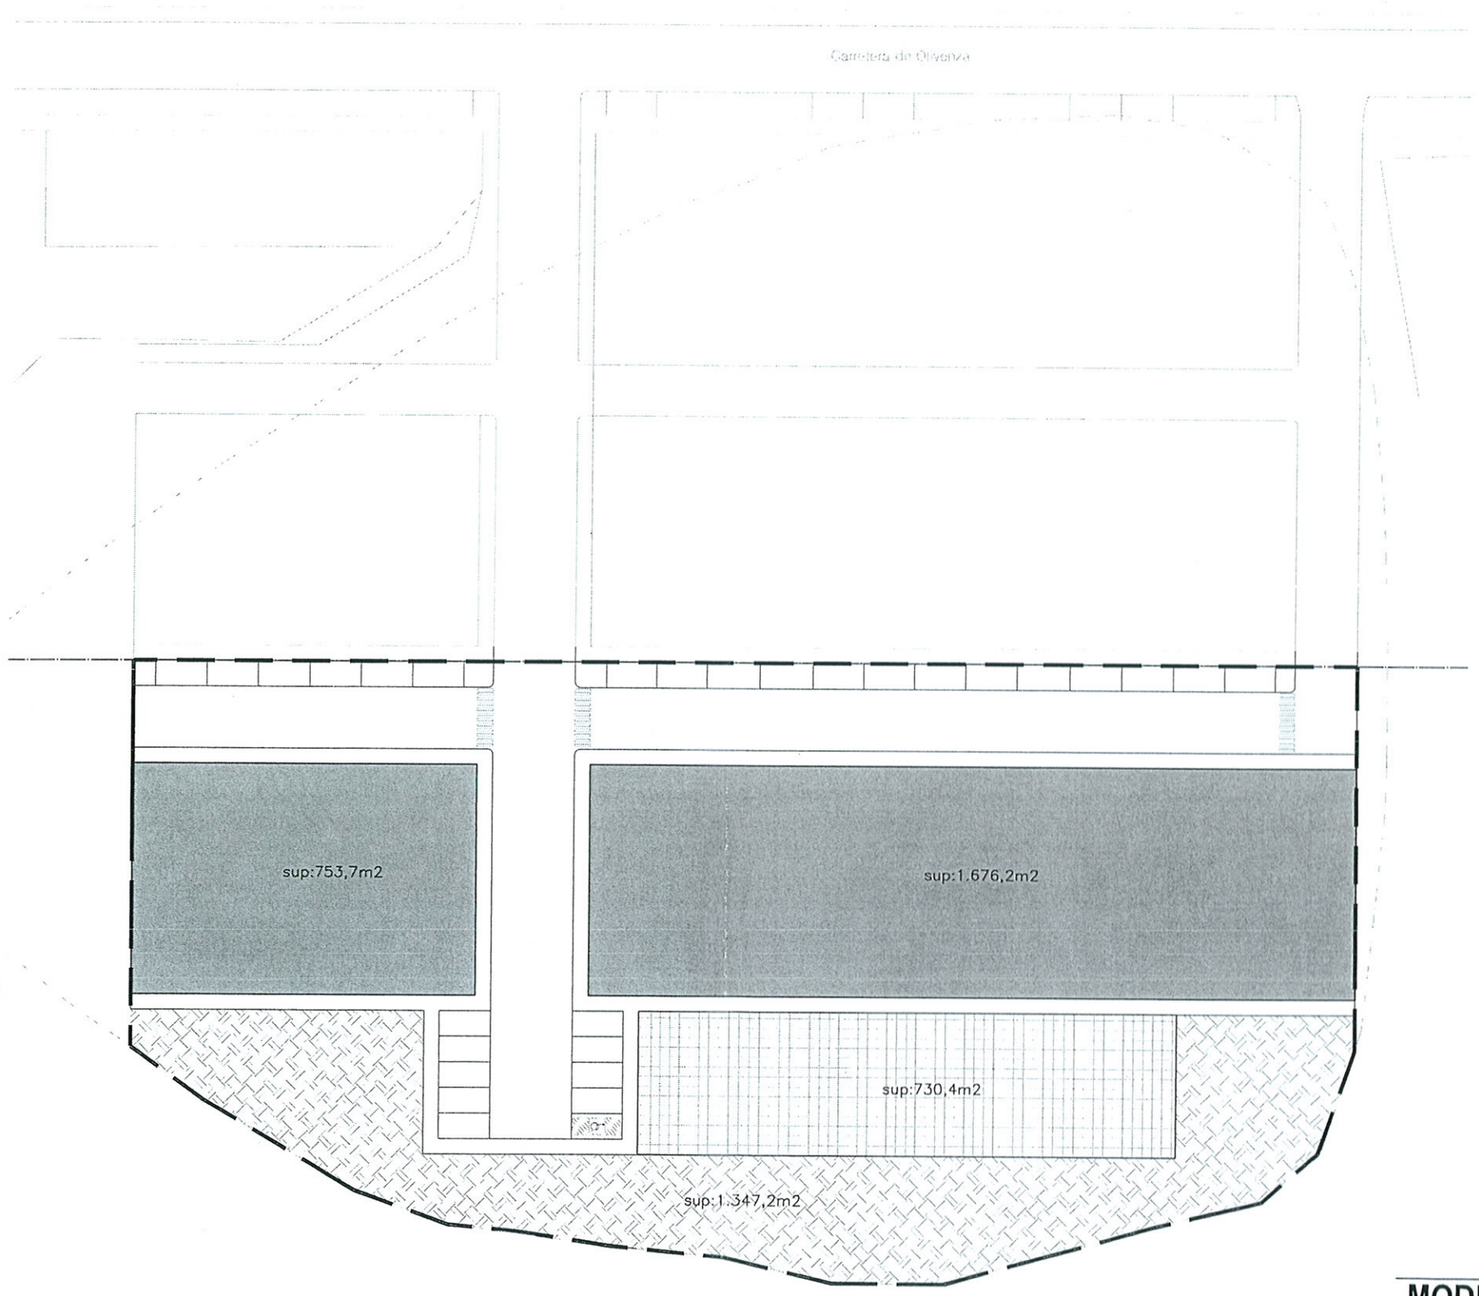

USOS, SUPERFICIES Y APROVECHAMIENTOS

	SUPERFICIE	SUP. RESIDENCIAL
SUP. AMPLIACION	6.417,7 m²	2.429,9 m²

	SUPERFICIE	APROVECHAM.
RESIDENCIAL	2.429,9 m²	2.429,9 m²

CESIONES	ZONAS VERDES	DOTACIONES
LESOTEX incremento edificabilidad: 2.429,9 m²	min: 15%	min: 20%
	364,5 m²	485,9 m²
RESERVAS PREVISTAS	1.347,2 m²	730,4 m²

APARCAMIENTOS		
LESOTEX	APROVECHAM.	APARCAMIENTOS
1 plaza cada 100 m²	2.429,9 m²	25
RESERVAS PREVISTAS		28

LEYENDAS

USOS

RESIDENCIAL — DOTACIONAL — ZONA VERDE

LIMITE DE PROPEDAD

LIMITE SUELO URBANO

ZONA AFECTADA POR LA MODIFICACCION

JUNTA DE EXTREMADURA. Consejería de Fomento
Registro Administrativo de Instrumentos de Planeamiento Urbanístico
DEPOSITADO
NUMERO 1 1 0 8 FECHA 1 2 SV 2008
EL JEFE DE SECCION DE URBANISMO
Fdo.: J. Ignacio Rodríguez Roldán

JUNTA DE EXTREMADURA
CONSEJERIA DE FOMENTO
La Comisión de Urbanismo y Ordenación del Territorio de Extremadura, acordó aprobar definitivamente este documento en la sesión de
Mérida, 25 SEP. 2008
El Director General de Urbanismo y Ordenación del Territorio
Fdo.: F. Javier Gaspar Nieto

MODIFICACION PUNTUAL Nº 1 / 2007
DE LAS NORMAS SUBSIDIARIAS DE ALCONCHEL

SITUACION: CARRETERA DE OLIVENZA S/N, ALCONCHEL, BADAJOZ

PLANO: USOS, SUPERFICIES Y APROVECHAMIENTOS

FECHA: 03 2007
REF.: 041 2007
ESCALA: 1/600

02


MODIFICACION N.N.S.S. ALCONCHEL

García Ruiz A. Carmona Botana arquitectura

ARQUITECTO coleg nº: 415057
LUIS GARCIA RUIZ

PROMOTOR
URVIPEXSA S.A.

EL PRESENTE DOCUMENTO ES COPIA DE SU ORIGINAL DEL QUE ES AUTOR EL/LOS ARQUITECTOS ABAJO FIRMANTES. SU UTILIZACION TOTAL O PARCIAL, ASI COMO CUALQUIER REPRODUCCION O CESION A TERCEROS REQUERIRA LA PREVIA AUTORIZACION EXPRESA DE SU AUTOR, QUEDANDO PROHIBIDA CUALQUIER MOFIFICACION UNILATERAL DEL MISMO

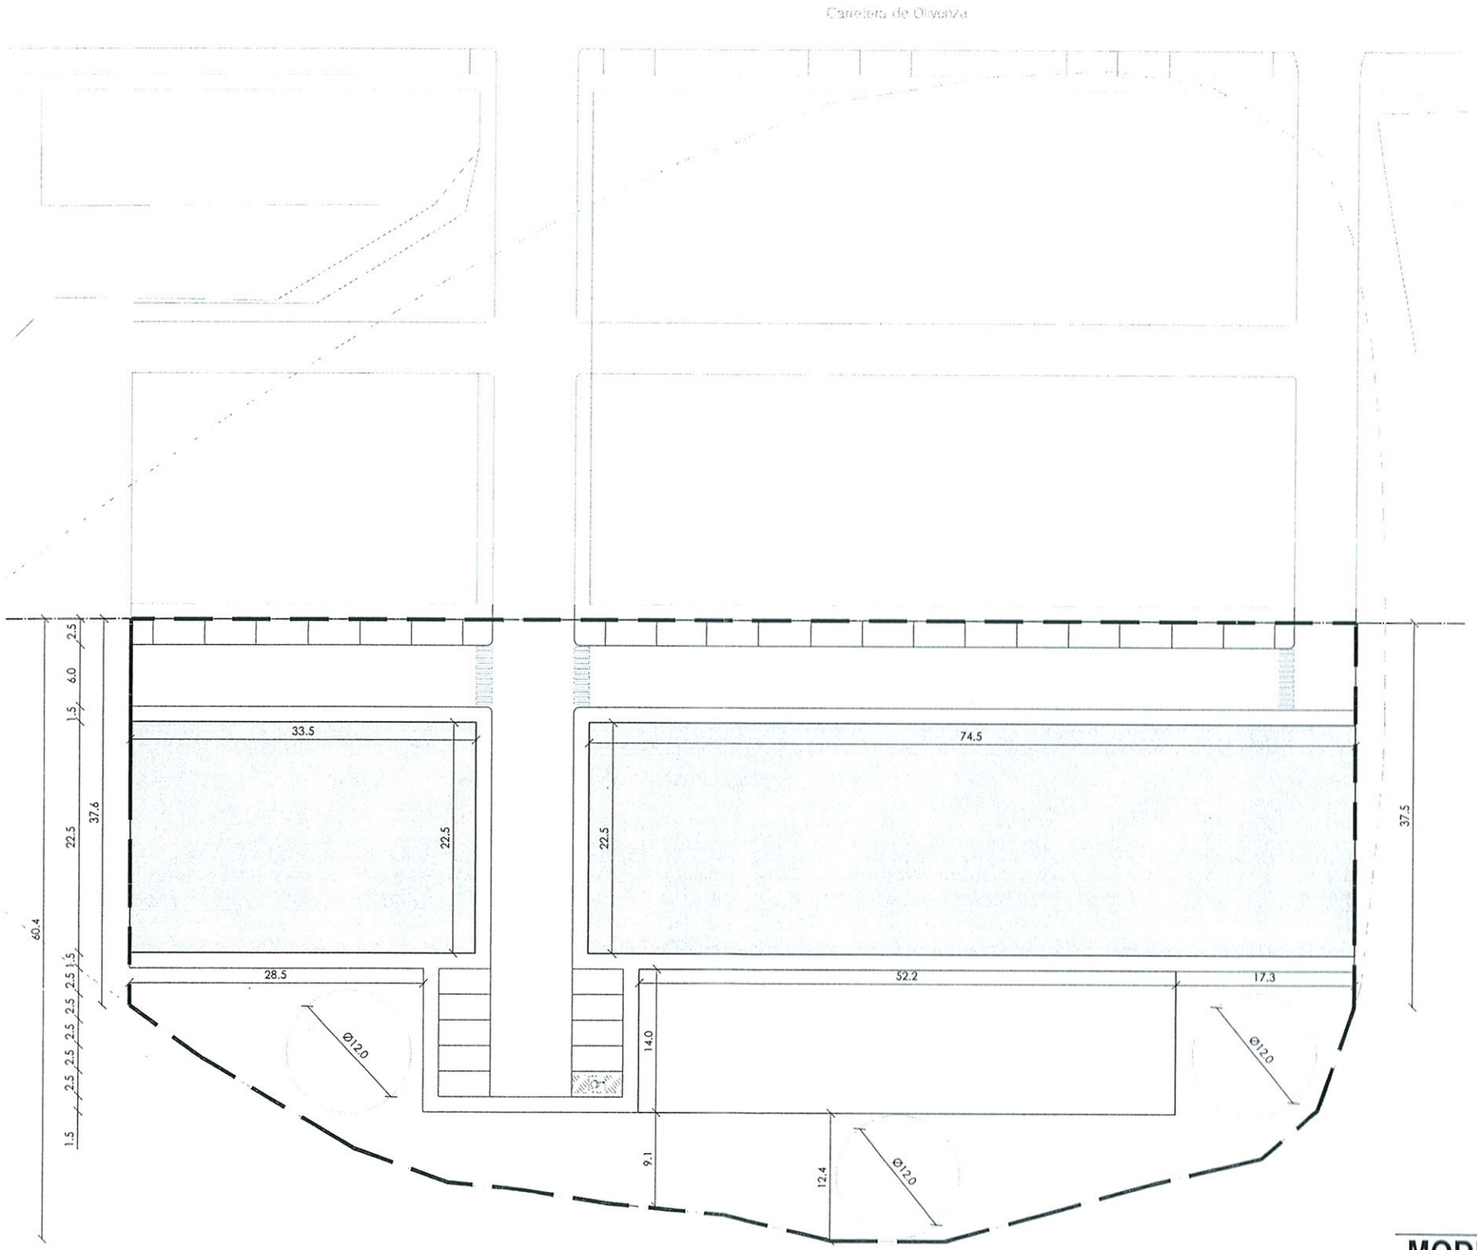

MODIFICACION PUNTUAL Nº 1 / 2007
DE LAS NORMAS SUBSIDIARIAS DE ALCONCHEL

SITUACION
CARRETERA DE OLIVENZA S/N, ALCONCHEL, BADAJOZ

PLANO
COTAS

FECHA 03 2007
REF. 041 2007
ESCALA 1/600

03

MODIFICACION N.N.S.S. ALCONCHEL

ARQUITECTO
coleg nº: 415057
LUIS GARCIA RUIZ

PROMOTOR
URVIPEXSA S.A.

JUNTA DE EXTREMADURA Consejería de Fomento
Registro Administrativo de Instrumentos de Planeamiento Urbanístico
DEPOSITADO
Nº ASIENTO BA 111-08 FECHA 12 NOV 2008
EL JEFE DE SECCION DE URBANISMO
Fdo.: J. Ignacio Rodríguez Roldán

JUNTA DE EXTREMADURA
Consejería de Fomento
La Comisión [illegible] acordó [illegible] definitivamente este documento en la sesión de
Mérida, 25 SEP. 2008
El Director General de Urbanismo y Ordenación del Territorio
Fdo.: F. Javier Gaspar Nieto

EL PRESENTE DOCUMENTO ES COPIA DE SU ORIGINAL DEL QUE ES AUTOR ELLOS ARQUITECTOS ABAJO FIRMANTES. SU UTILIZACION TOTAL O PARCIAL, ASI COMO CUALQUIER REPRODUCCION O DIFUSION O CESION A TERCEROS REQUERIRA LA PREVIA AUTORIZACION EXPRESA DE SU AUTOR, QUEDANDO PROHIBIDA CUALQUIER MODIFICACION UNILATERAL DEL MISMO