
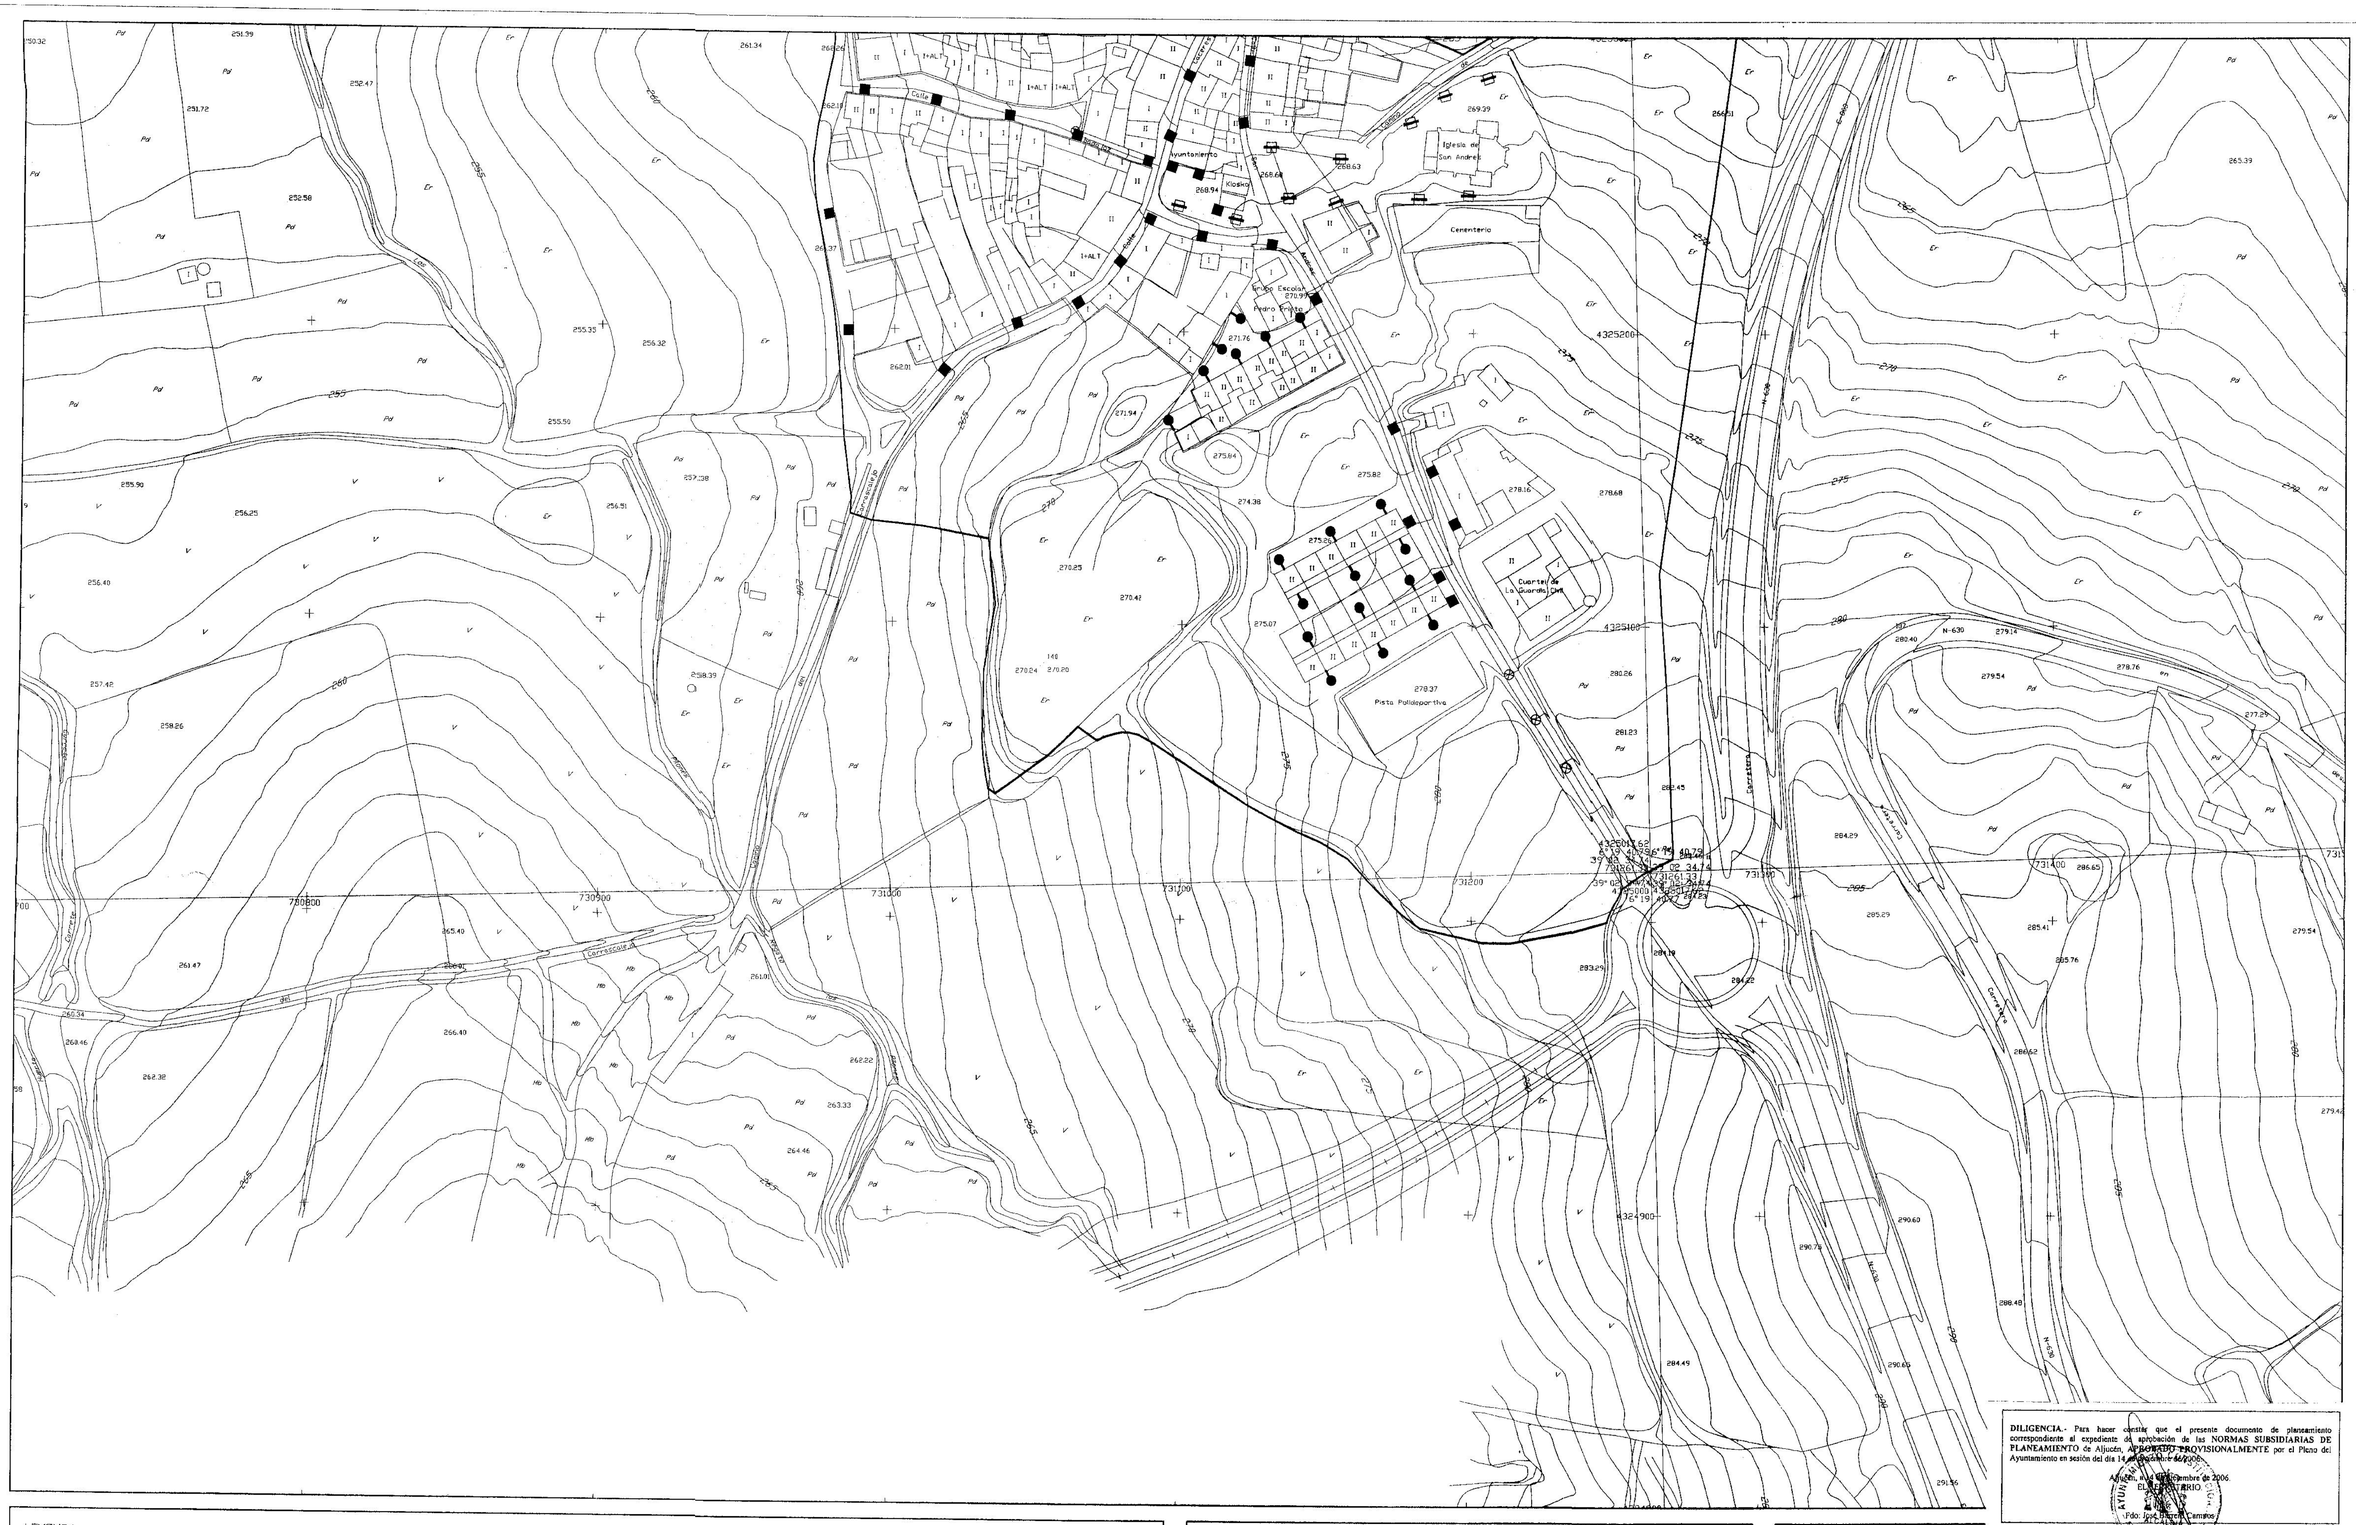


LEYENDA:

- BACULO CON LUMINARIA DE 125 W. VAPOR DE SODIO
- BACULO CON LUMINARIA DE GLOBO - 4 m. 125 W. - v.m.
- FAROL TIPO "VILLA" CON BACULO 3 m. 125 W. - v.m.
- FAROL TIPO "VILLA" SOBRE PARED 125 W.

GRAFICO DE DISTRIBUCIÓN DE HOJAS

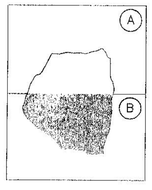

Equipo Redactor:

D. JUAN ANTONIO LOPEZ GALINDEZ

Base Cartográfica:

Fecha de Redacción:Noviembre 2006

Tramitación:

DILIGENCIA.- Para hacer constar que el presente documento de planeamiento correspondiente al expediente de aprobación de las NORMAS SUBSIDIARIAS DE PLANEAMIENTO de Aljucén, fue aprobado PROVISIONALMENTE por el Pleno del Ayuntamiento en sesión del día 14 de Diciembre de 2006.

Aljucén, a 14 de Diciembre de 2006
EL SECRETARIO.
Fdo: José Herrero Campos

NORMAS SUBSIDIARIAS DE ALJUCÉN BADAJOZ

PLANO: IU5-B.4

INFRAESTRUCTURAS EXISTENTES
ALUMBRADO PUBLICO

Dirección General de Urbanismo, Arquitectura y Ordenación del Territorio
JUNTA DE EXTREMADURA

ESCALA : 1:1.000 Gráfico-Ratio