
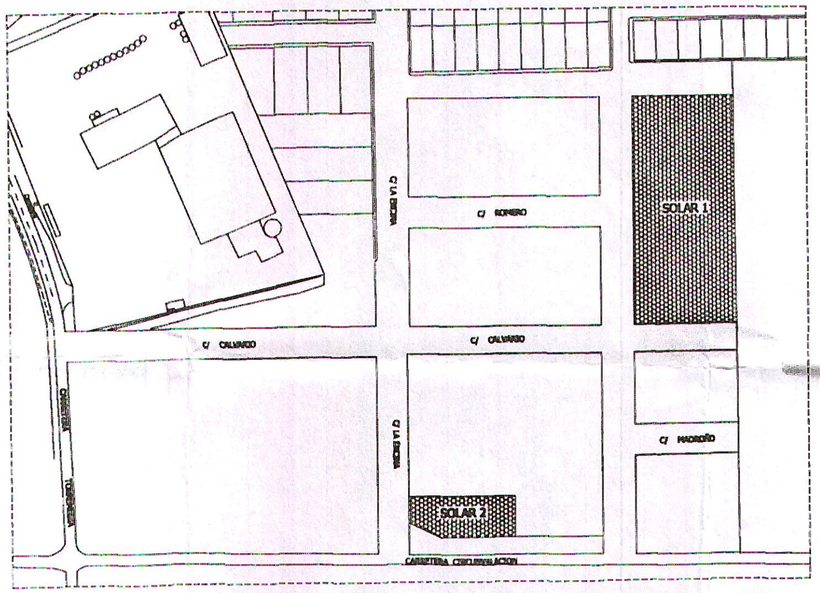


SOLAR 2

LEYENDA

- C.T.1 — C.T.1, PFU-5 TRAFO 630 KVA+1 LIBRE
- TUBOS PVC Ø 160 DOBLE CAPA
- ARQUETA DOBLE TIPO ENDESA B.T.
- ARQUETA TIPO ENDESA B.T.
- PUESTA TIERRA NEUTRO

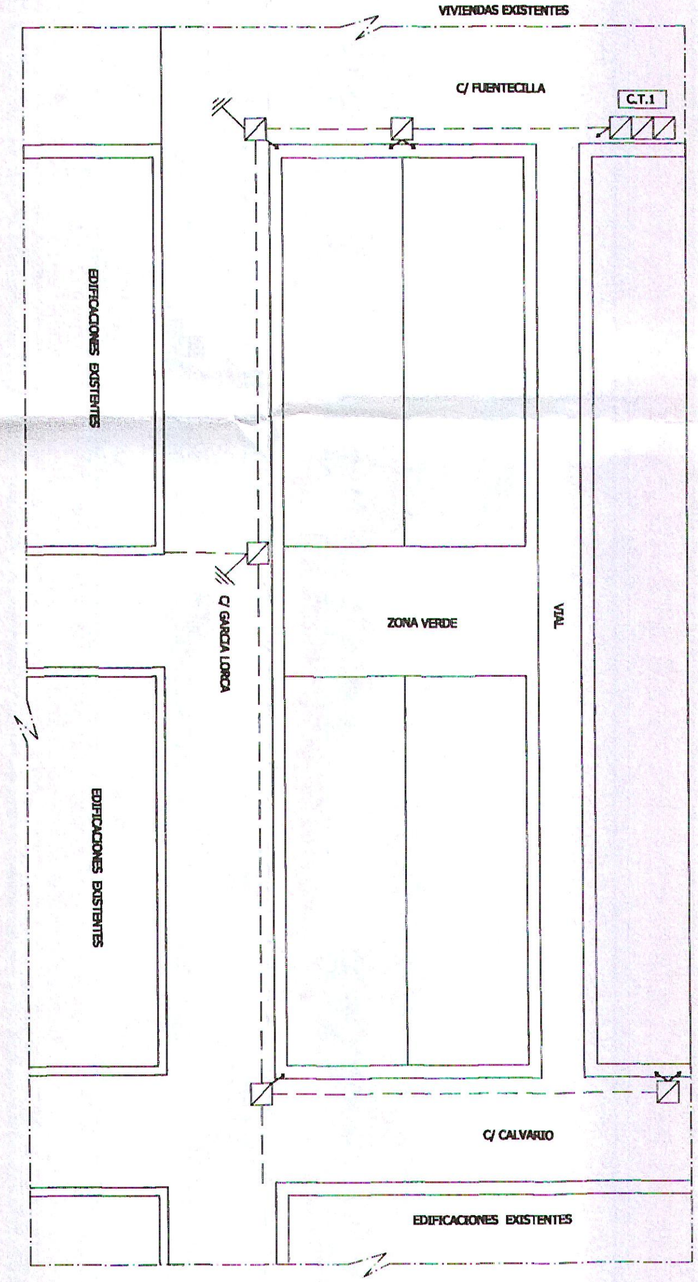

SOLAR 1

JUNTA DE EXTREMADURA
CONSEJERIA DE FOMENTO, VIVIENDA, ORDENACION DEL TERRITORIO Y TRANSPORTES
La Comisión de Competencia y Ordenación del Territorio de Extremadura acordó aprobar definitivamente este documento en la sesión de
Mérida 31 MAY 2012
El Director General de Urbanismo, Arquitectura y Territorio
Fdo.: Miguel Angel Rubio Cienfuegos

MODIFICACION PUNTUAL DE LAS NN.SS. DE ARROYO DE S.S.

PROPIEDAD:	ARQUITECTO :	PLANO :
Dº AVELINO BANITEZ AUNION	PABLO GARCIA PEREZ	06
SITUACION : P.P. Nº 4 LAS SILERAS ARROYO DE SAN SERVAN	FEBRERO 2012	TITULO : RED DE ELECTRICIDAD ACTUAL
		ESCALA : 1/500

17 MAY 2012