

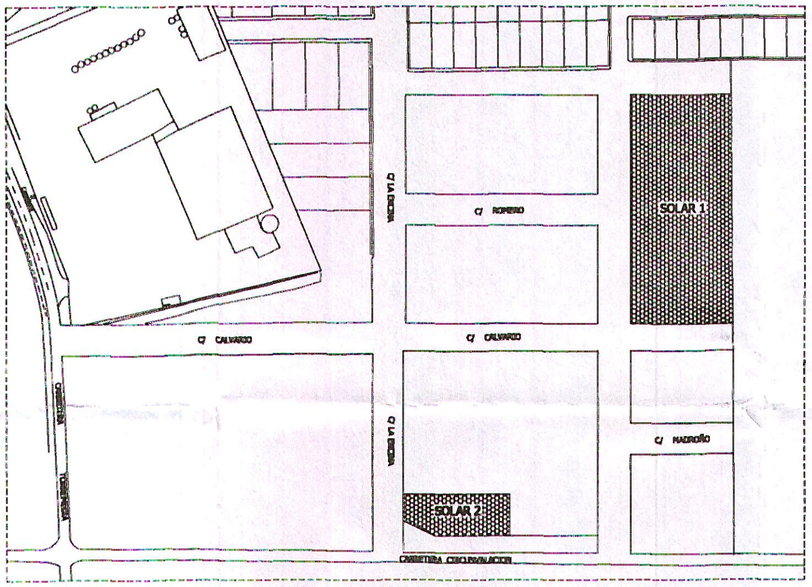


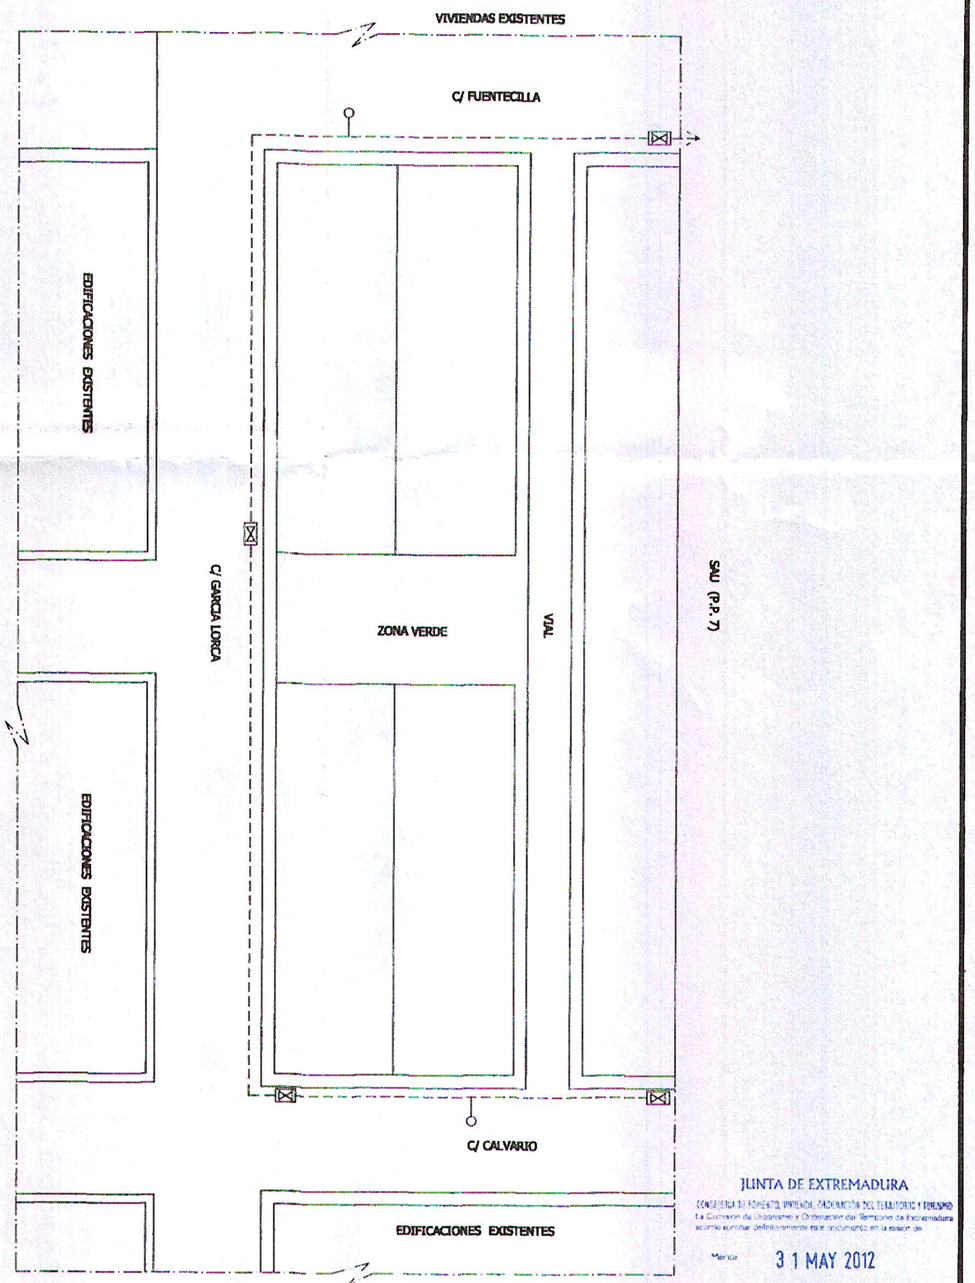

SOLAR 1

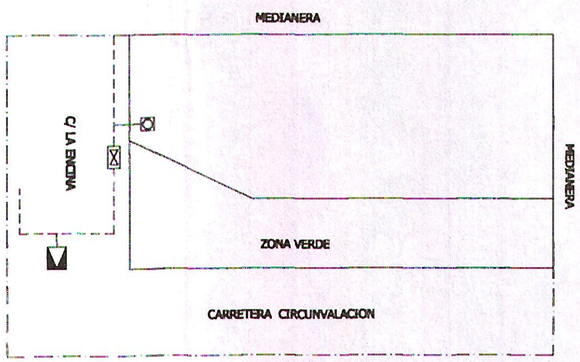

SOLAR 2

LEYENDA

- VALVULA CIERRE ELASTICO BELGICAST BV-05-47
- ACOMETIDA DE 1"
- BOCA DE RIEGO
- VALVULA DE DESCARGA NTE-ISA-21
- TUBERIA DE POLIETILENO IDAM PN ENLACES DE FUNDICION Y BANDA DE LOCALIZACION ROSS-MAGNETIC

JUNTA DE EXTREMADURA
CONSEJERIA DE FOMENTO, VIVIENDA, ORDENACION DEL TERRITORIO Y TURISMO
La Comisión de Urbanismo y Ordenación del Territorio de Extremadura acordó aprobar definitivamente este documento en la sesión de:
Fecha 31 MAY 2012
El Director General de Ordenación del Territorio y Urbanismo
Fdo. Miguel Ángel Ruiz Barrero

MODIFICACION PUNTUAL DE LAS NN.SS. DE ARROYO DE S.S.

PROPIEDAD:
Dº AVELINO BANITEZ AUNION

ARQUITECTO :
PABLO GARCIA PEREZ

PLANO :
07

SITUACION :
P.P. Nº 4 LAS SILERAS
ARROYO DE SAN SERVAN

FEBRERO 2012,

TITULO :
RED DE ABASTECIMIENTO ACTUAL

ESCALA : 1/500

17 MAY 201