

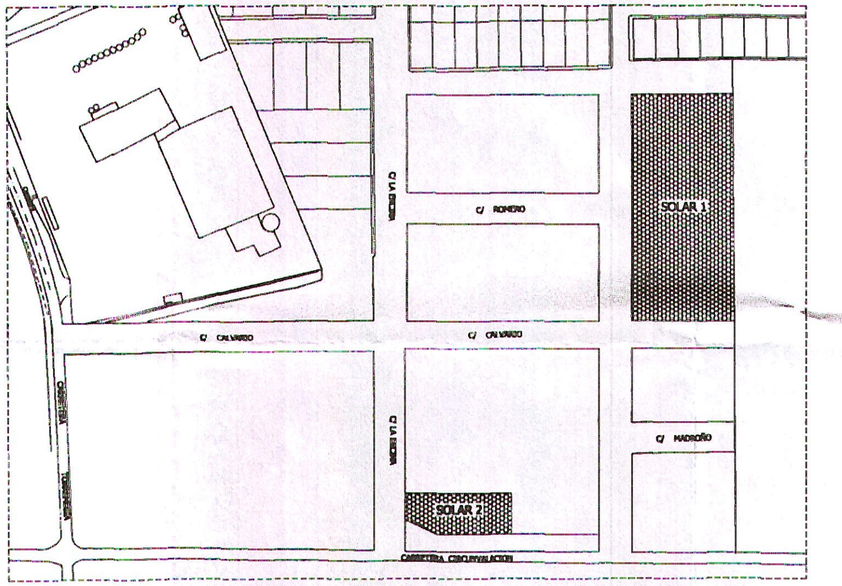


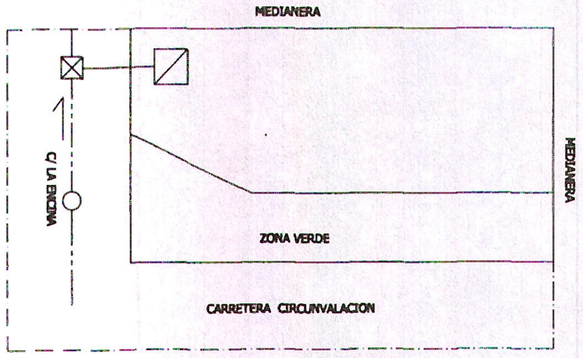

SOLAR 2

LEYENDA

- POZO DE REGISTRO
- RED GENERAL DE EVACUACION
- ARQUETA 60X60 CONEXION CON RED GENERAL
- ARQUETA 40X40 CONEXION CON RED GENERAL
- PVC 200 MM

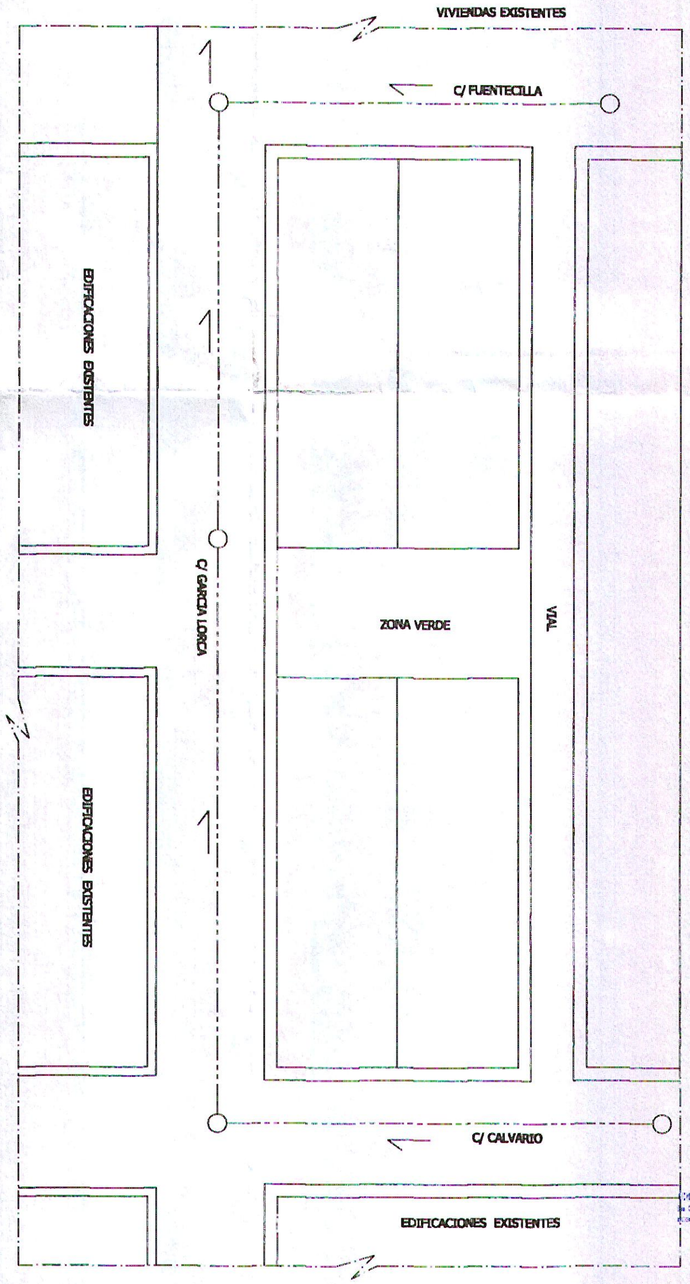

SOLAR 1

JUNTA DE EXTREMADURA
CONSEJERIA DE FOMENTO, VIVIENDA, ORDENACION DEL TERRITORIO Y TURISMO
Dirección General de Urbanismo y Ordenación del Territorio de Extremadura
Acordó aprobar definitivamente este documento en la sesión de
Mérida 31 MAY 2012
El Director General de Urbanismo y Ordenación del Territorio y Urbanismo
Fdo.: Miguel Ángel Gallo Vicente

MODIFICACION PUNTUAL DE LAS NN.SS. DE ARROYO DE S.S.

PROPIEDAD:	ARQUITECTO :	PLANO :
Dº AVELINO BANITEZ AUNION	PABLO GARCIA PEREZ	08

SITUACION :
P.P. Nº 4 LAS SILERAS
ARROYO DE SAN SERVAN

FEBRERO 2012

TITULO :
RED DE SANEAMIENTO ACTUAL
ESCALA : 1/500

7 MAY 2012