
ESTADO ACTUAL: CON VIALES SEGÚN PDSU




E: 1/1.000

ESTADO REFORMADO: SIN VIALES SEGÚN MODIFICACIÓN PUNTUAL DE PDSU

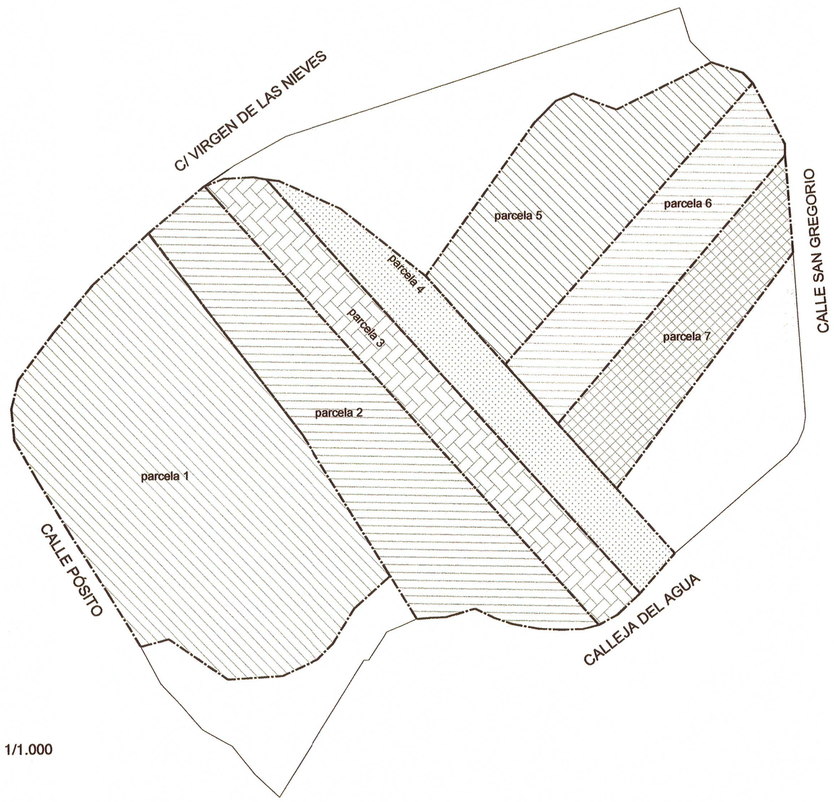

E: 1/1.000


ESTADO ACTUAL: CON VIALES SEGÚN PDSU

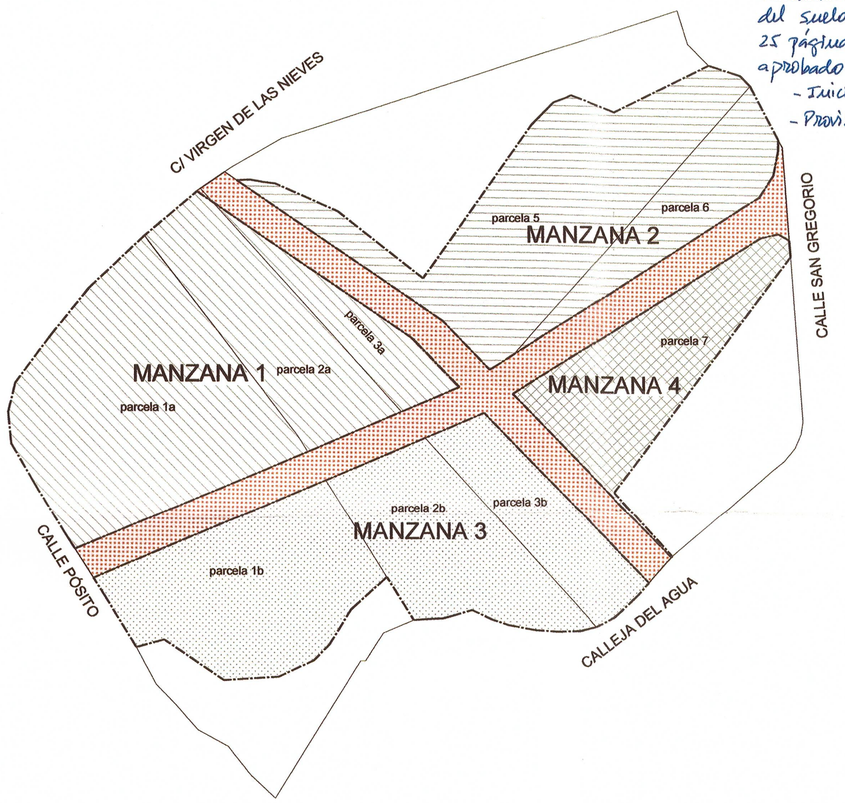

E: 1/1.000

	SUPERFICIE (m²)
MANZANA 01	4.796,64 m²
MANZANA 02	3.479,36 m²
MANZANA 03	4.247,08 m²
MANZANA 04	1.463,00 m²
VIALES	2.644,92 m²
SUPERFICIE TOTAL	16.631,00 m²

ESTADO REFORMADO: SIN VIALES SEGÚN MODIFICACIÓN PUNTUAL DE PDSU

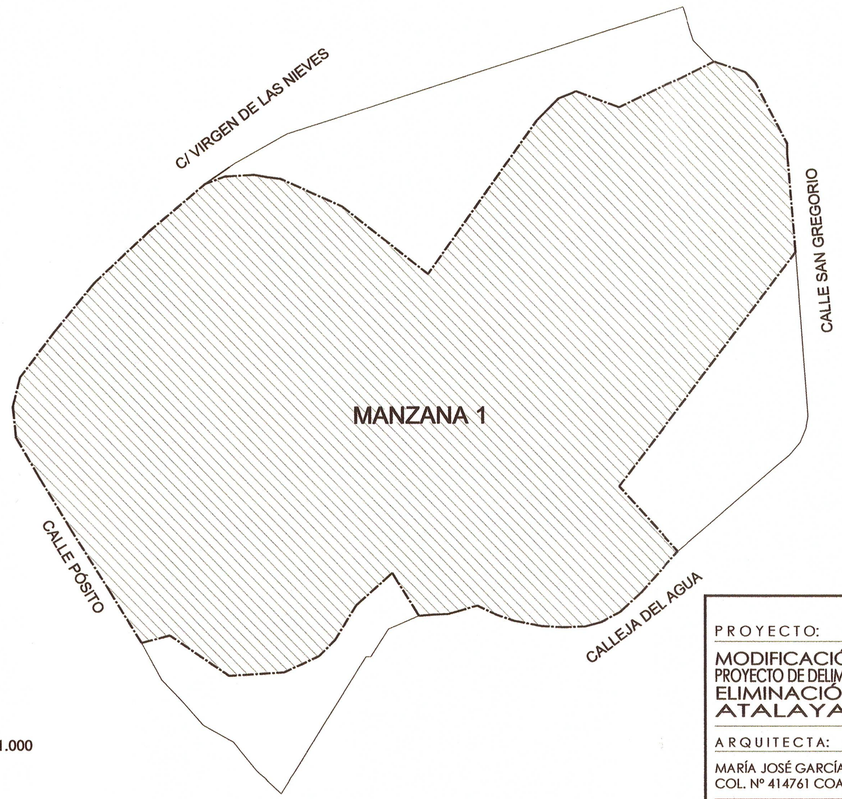

E: 1/1.000

	SUPERFICIE (m²)
MANZANA 01	16.631,00 m²
VIALES	0,00 m²
SUPERFICIE TOTAL	16.631,00 m²

N

DILIGENCIA DE APROBACIÓN: Para hacer constar que este documento denominado "Modificación puntual nº 003 del Proyecto de Delimitación del Suelo Urbano: Eliminación de dos Viales" y constituido por 25 páginas y 6 planos sellados con el del Ayuntamiento, ha sido aprobado por el Ayuntamiento Pleno en las fechas siguientes:
- Inicialmente: 7 de julio de 2015
- Provisionalmente: 29 de marzo de 2016

Atalaya, 7 de abril de 2016
EL Secretario e Interventor
Fdo. [illegible]

PROYECTO:	PLANO:
MODIFICACIÓN PUNTUAL 003 DE PROYECTO DE DELIMITACIÓN DE SUELO URBANO: ELIMINACIÓN DE DOS VIALES ATALAYA - BADAJOZ.	SUPERPOSICIÓN DE VIALES EN PARCELAS
ARQUITECTA: MARÍA JOSÉ GARCÍA GARCÍA COL. Nº 414761 COADE	PROMOTORES: EMILIO, JOSEFA, ANTONIO Y AURELIO DOMÍNGUEZ LECO; MARCELINO INFANTES PORTALES; SOFÍA GARÍA CALATRAVA, DANIEL, VICTOR Y Mª ANGELES DOMÍNGUEZ GARCÍA; EMILIO Y JOSE Mª LECO CASTILLO; RAMÓN FLORENCIO INFANTES

PLANO: número 03 sustituye a:
escala 1/1000
fecha septiembre 2014
expediente 145_0314

21 ABR 2016