Mª TERESA ROMÁN GARCÍA SECRETARIA DEL AYUNTAMIENTO DE GUAREÑA

DILIGENCIA.-

Para hacer constar que el presente documento que forma parte del expediente de modificación puntual Nº 10 de las NNSS de Guareña fue aprobado inicialmente por el Pleno Municipal de 29 de julio de 2010, expuesto al público por plazo de un mes, mediante anuncios publicados en el DOE Nº 163 DE 24 de agosto de 2010 y en el Periódico "HOY" de Extremadura y aprobado provisionalmente por el Pleno Municipal en su sesión celebrada el día siete de abril de 2011.

LA SECRETARIA Fdo. Mª Teresa Román García.

JUNTA DE EXTREMADURA

CONSEJERÍA DE FOMENTO, VIVIENDA, ORDENACIÓN DEL TERRITORIO Y TURISMO

La Comisión de Urbanismo y Ordenación del Territorio de Extremadura acordó aprobar definitivamente este documento en la sesión de

Mérida 23 FEB 2012

El Director General de Ordenación del Territorio y Urbanismo

Fdo.: Miguel Angel Rufo Serrano

Nave
N.
N.
N.
Nave
Nave
N.
VIAL - 1
Nave
D

LEYENDA DE ELECTRICIDAD

2T	TUBO CORUGADO PVC ϕ160 mm
4T	CRUCE DE CALZADA TUBO CORUGADO PVC ϕ160 mm
	CONEXIÓN A VIVIENDA TUBO CORRUGADO
	ARQUETA 80x80x100 cm

ESTUDIO ARQUITECTURA, INGENIERIA Y URBANISMO

izarq IGNACIO MUÑOZ ARQUITECTO

nº Colegiado COADE 546755

ESTUDIO DE ARQUITECTURA, INGENIERIA Y URBANISMO IZARQ. c/ESTACADA 56. 06470 GUAREÑA (BADAJOZ). Telefono/Fax 924351182. email: ignaciomunoz@izarq.com

PROMOTOR: MIGUEL A. PADILLA SUAREZ R. 09-19

MODIFICACIÓN PUNTUAL Nº 10 DE LAS NN.SS. DE GUAREÑA
Ctra. a Cristina BA-V-6042, Guareña (Badajoz) JUL-2010

PLANO: RED DE BAJA TENSIÓN | ESCALA 1/500 | Nº PLANO 12A

18 ABR 2011

Nave

N.

N.

N.

Nave

Nave

Nave

VIAL - 1

Nave

D

Mª TERESA ROMÁN GARCÍA SECRETARIA DEL AYUNTAMIENTO DE GUAREÑA

DILIGENCIA.-

Para hacer constar que el presente documento que forma parte del expediente de modificación puntual Nº 10 de las NNSS de Guareña fue aprobado inicialmente por el Pleno Municipal de 29 de julio de 2010, expuesto al público por plazo de un mes , mediante anuncios publicados en el DOE Nº 163 DE 24 de agosto de 2010 y en el Periódico "HOY" de Extremadura y aprobado provisionalmente por el Pleno Municipal en su sesión celebrada el día siete de abril de 2011.

LA SECRETARIA Fdo. Mª Teresa Román García.

JUNTA DE EXTREMADURA

CONSEJERÍA DE FOMENTO, VIVIENDA, ORDENACIÓN DEL TERRITORIO Y TURISMO

La Comisión de Urbanismo y Ordenación del Territorio de Extremadura acordó aprobar definitivamente este documento en la sesión de

Mérida 23 FEB 2012

El Director General de Ordenación del Territorio y Urbanismo

Fdo.: Miguel Ángel Ruiz Pavero

LEYENDA DE ABASTECIMIENTO

- RED DE ABASTECIMIENTO PROYECTADA. TUBERÍA DE POLIETILENO
- REFUERZO CRUCE CALZADA (TUBO HORMIGÓN ϕ 200 mm)
- LLAVE DE CORTE EN ARQUETA
- ACOMETIDA DE ABASTECIMIENTO DE PARCELAS (ϕ 40 mm)
- BRIDA CIEGA

ESTUDIO ARQUITECTURA. INGENIERIA Y URBANISMO

izarq IGNACIO MUÑOZ ARQUITECTO

nº Colegiado COADE 546755

ESTUDIO DE ARQUITECTURA, INGENIERIA Y URBANISMO IZARQ. c/ESTACADA 56. 06470 GUAREÑA (BADAJOZ). Telefono/Fax 924351182. email: ignaciomunoz@izarq.com

PROMOTOR: MIGUEL A. PADILLA SUAREZ

R. 09-19

MODIFICACIÓN PUNTUAL Nº 10 DE LAS NN.SS. DE GUAREÑA
Ctra. a Cristina BA-V-6042, Guareña (Badajoz)

JUL-2010

PLANO: RED DE ABASTECIMIENTO

ESCALA 1/500 | Nº PLANO 13A

18 ABR 2011

Nave

N.

N.

N.

N.

Nave

Nave

VIAL - 1

Nave

D

Mª TERESA ROMÁN GARCÍA SECRETARIA DEL AYUNTAMIENTO DE GUAREÑA

DILIGENCIA.-

Para hacer constar que el presente documento que forma parte del expediente de modificación puntual Nº 10 de las NNSS de Guareña fue aprobado inicialmente por el Pleno Municipal de 29 de julio de 2010, expuesto al público por plazo de un mes, mediante anuncios publicados en el DOE Nº 163 DE 24 de agosto de 2010 y en el Periódico "HOY" de Extremadura y aprobado provisionalmente por el Pleno Municipal en su sesión celebrada el día siete de abril de 2011.

LA SECRETARIA Fdo. Mª Teresa Román García

JUNTA DE EXTREMADURA

CONSEJERÍA DE FOMENTO, VIVIENDA, ORDENACIÓN DEL TERRITORIO Y TURISMO

La Comisión de Urbanismo y Ordenación del Territorio de Extremadura acordó aprobar definitivamente este documento en la sesión de

Mérida 23 FEB 2012

El Director General de Ordenación del Territorio y Urbanismo

Fdo.: Miguel Ángel Iufo Cortés

LEYENDA DE ALCANTARILLADO

- RED DE SANEAMIENTO PROYECTADO TUBERÍA DE POLIPROPIENO
- POZO DE REGISTRO
- ARQUETA 63x63 cm
- IMBORNAL PREFABRICAD DE HORMIGÓN FAROLA DE ALUMBRADO PÚBLICO
- ACOMETIDA A PARCELA. TUBERIA DE POLIPROPILENO

ESTUDIO ARQUITECTURA. INGENIERIA Y URBANISMO

izarq IGNACIO MUÑOZ ARQUITECTO nº Colegiado COADE 546755

ESTUDIO DE ARQUITECTURA, INGENIERIA Y URBANISMO IZARQ. c/ESTACADA 56. 06470 GUAREÑA (BADAJOZ). Telefono/Fax 924351182. email: ignaciomunoz@izarq.com

PROMOTOR: MIGUEL A. PADILLA SUAREZ

R. 09-19

MODIFICACIÓN PUNTUAL Nº 10 DE LAS NN.SS. DE GUAREÑA
Ctra. a Cristina BA-V-6042, Guareña (Badajoz)

JUL-2010

PLANO: RED DE ALCANTARILLADO

ESCALA 1/500 Nº PLANO 14A

18 ABR 2011

Nave

N.

N.

N.

Nave

Nave

Nave

VIAL - 1

Nave

+D

Mª TERESA ROMÁN GARCÍA SECRETARIA DEL AYUNTAMIENTO DE GUAREÑA

DILIGENCIA.-

Para hacer constar que el presente documento que forma parte del expediente de modificación puntual Nº 10 de las NNSS de Guareña fue aprobado inicialmente por el Pleno Municipal de 29 de julio de 2010, expuesto al público por plazo de un mes mediante anuncios publicados en el DOE Nº 163 DE 24 de agosto de 2010 y en el Periódico "HOY" de Extremadura y aprobado provisionalmente por el Pleno Municipal en su sesión celebrada el día siete de abril de 2011.

LA SECRETARIA Fdo. Mª Teresa Román García

JUNTA DE EXTREMADURA

CONSEJERÍA DE FOMENTO, VIVIENDA, ORDENACIÓN DEL TERRITORIO Y TURISMO

La Comisión de Urbanismo y Ordenación del Territorio de Extremadura acordó aprobar definitivamente este documento en la sesión de

Mérida 23 FEB 2012

El Director General de Ordenación del Territorio y Urbanismo

Fdo.: Miguel Angel Rufo Cordero

LEYENDA DE ALUMBRADO	
	TUBO CORUGADO DE PVC
	CRUCE DE CALZADA TUBO CORUGADO DE PVC
	ARQUETA 80x80x100 cm
	ARQUETA 40x40x60 cm
1	FAROLA DE ALUMBRADO PÚBLICO

ESTUDIO ARQUITECTURA. INGENIERIA Y URBANISMO

izarq IGNACIO MUÑOZ ARQUITECTO nº Colegiado COADE 546755

ESTUDIO DE ARQUITECTURA, INGENIERIA Y URBANISMO IZARQ. c/ESTACADA 56. 06470 GUAREÑA (BADAJOZ). Telefono/Fax 924351182. email: ignaciomunoz@izarq.com

PROMOTOR: MIGUEL A. PADILLA SUAREZ R. 09-19

MODIFICACIÓN PUNTUAL Nº 10 DE LAS NN.SS. DE GUAREÑA JUL-2010

Ctra. a Cristina BA-V-6042, Guareña (Badajoz)

PLANO: RED DE ALUMBRADO PÚBLICO

ESCALA/Nº PLANO: 1/500 15A

18 ABR 2011

Nave

N.

N.

N.

N.

Nave

Nave

Nave

VIAL - 1

Nave

D

Mª TERESA ROMÁN GARCÍA SECRETARIA DEL AYUNTAMIENTO DE GUAREÑA

DILIGENCIA.-

Para hacer constar que el presente documento que forma parte del expediente de modificación puntual Nº 10 de las NNSS de Guareña fue aprobado inicialmente por el Pleno Municipal de 29 de julio de 2010, expuesto al público por plazo de un mes, mediante anuncios publicados en el DOE Nº 163 DE 24 de agosto de 2010 y en el Periódico "HOY" de Extremadura y aprobado provisionalmente por el Pleno Municipal en su sesión celebrada el día siete de abril de 2011.

LA SECRETARIA Fdo. Mª Teresa Román García

JUNTA DE EXTREMADURA

CONSEJERÍA DE FOMENTO, VIVIENDA, ORDENACIÓN DEL TERRITORIO Y TURISMO

La Comisión de Urbanismo y Ordenación del Territorio de Extremadura acordó aprobar definitivamente este documento en la sesión de


Mérida: 23 FEB 2012

El Director General de Ordenación del Territorio y Urbanismo

Fdo.: Miguel Angel Ruiz Cordero


VIAL 1

ACERADO	CALZADA
1.50	5.50

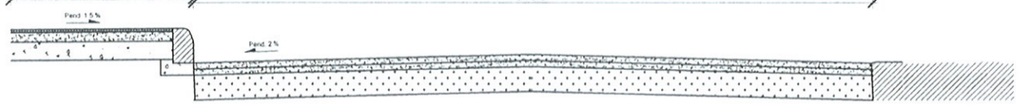

VIAL 2

ACERADO	APARCAMIENTO	CALZADA
1.50	2.20	5.50

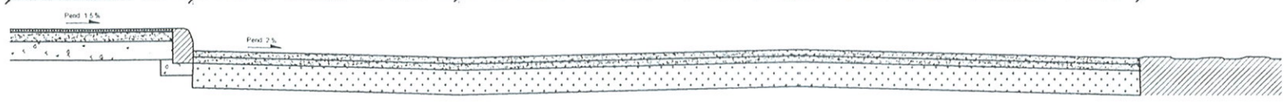

LEYENDA DE RED VIARIA

CALZADA

ACERADO HORMIGÓN IMPRESO

ESTUDIO ARQUITECTURA. INGENIERIA Y URBANISMO

izarq IGNACIO MUÑOZ ARQUITECTO

nº Colegiado COADE 546755

ESTUDIO DE ARQUITECTURA, INGENIERIA Y URBANISMO IZARQ. c/ESTACADA 56. 06470 GUAREÑA (BADAJOZ). Telefono/Fax 924351182. email: ignaciomunoz@izarq.com

PROMOTOR: MIGUEL A. PADILLA SUAREZ

R. 09-19

MODIFICACIÓN PUNTUAL Nº 10 DE LAS NN.SS. DE GUAREÑA
Ctra. a Cristina BA-V-6042, Guareña (Badajoz)


JUL-2010

PLANO: RED VIARIA

ESCALA: 1/500


Nº PLANO: 16A

18 ABR

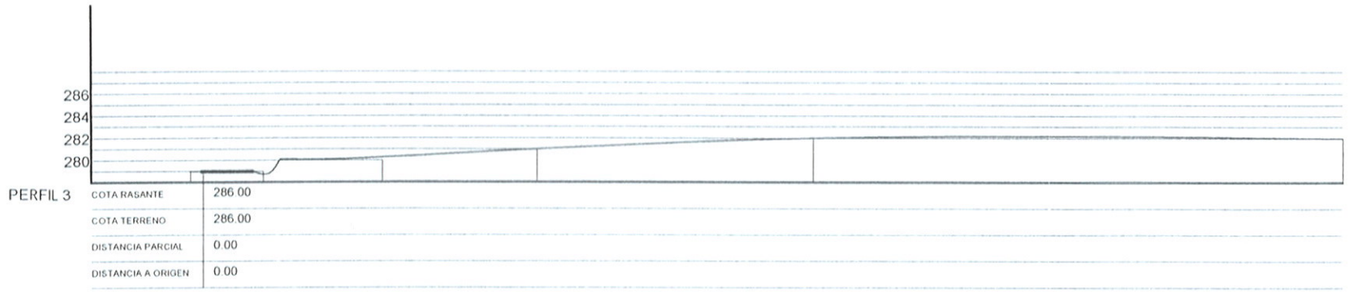


PERFIL 3

COTA RASANTE	286.00
COTA TERRENO	286.00
DISTANCIA PARCIAL	0.00
DISTANCIA A ORIGEN	0.00

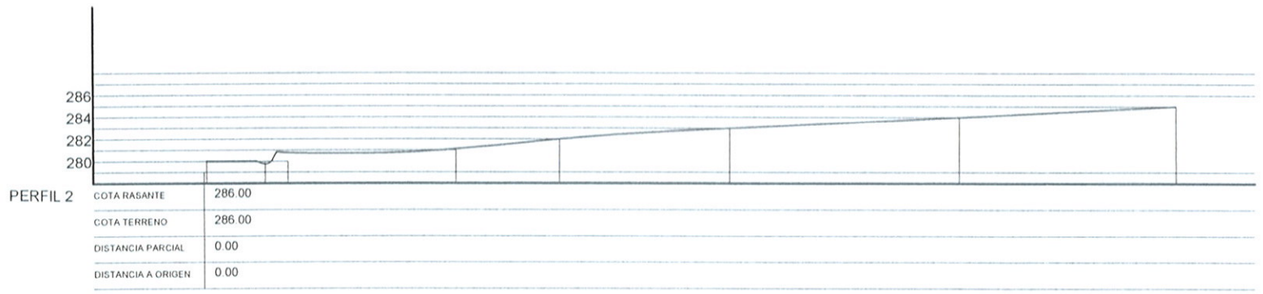

PERFIL 2

COTA RASANTE	286.00
COTA TERRENO	286.00
DISTANCIA PARCIAL	0.00
DISTANCIA A ORIGEN	0.00

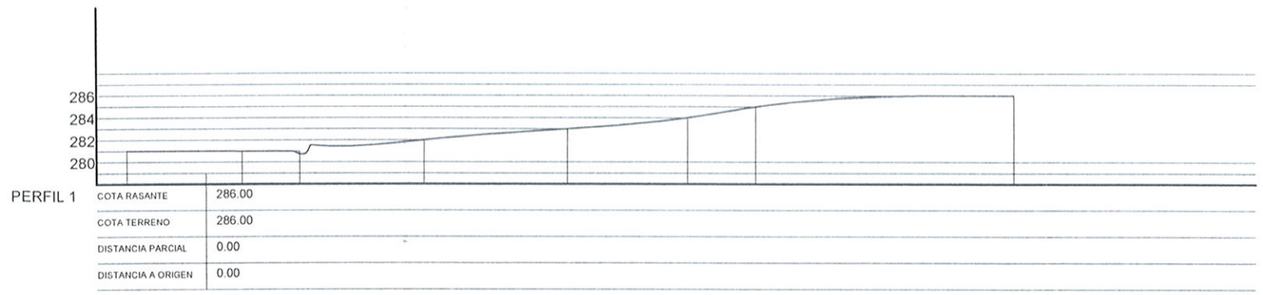

PERFIL 1

COTA RASANTE	286.00
COTA TERRENO	286.00
DISTANCIA PARCIAL	0.00
DISTANCIA A ORIGEN	0.00

Mª TERESA ROMÁN GARCÍA SECRETARIA DEL AYUNTAMIENTO DE GUAREÑA

DILIGENCIA.-

Para hacer constar que el presente documento que forma parte del expediente de modificación puntual Nº 10 de las NNSS de Guareña fue aprobado inicialmente por el Pleno Municipal de 29 de julio de 2010, expuesto al público por plazo de un mes, mediante anuncios publicados en el DOE Nº 163 DE 24 de agosto de 2010 y en el Periódico "HOY" de Extremadura y aprobado provisionalmente por el Pleno Municipal en su sesión celebrada el día siete de abril de 2011.

LA SECRETARIA Fdo. Mª Teresa Román García.-

JUNTA DE EXTREMADURA


CONSEJERÍA DE FOMENTO, VIVIENDA, ORDENACIÓN DEL TERRITORIO Y TURISMO

La Comisión de Urbanismo y Ordenación del Territorio de Extremadura acordó aprobar definitivamente este documento en la sesión de

Mérida 23 FEB 2012

El Director General de Ordenación del Territorio y Urbanismo

Fdo.: Miguel Ángel Pino Cordero

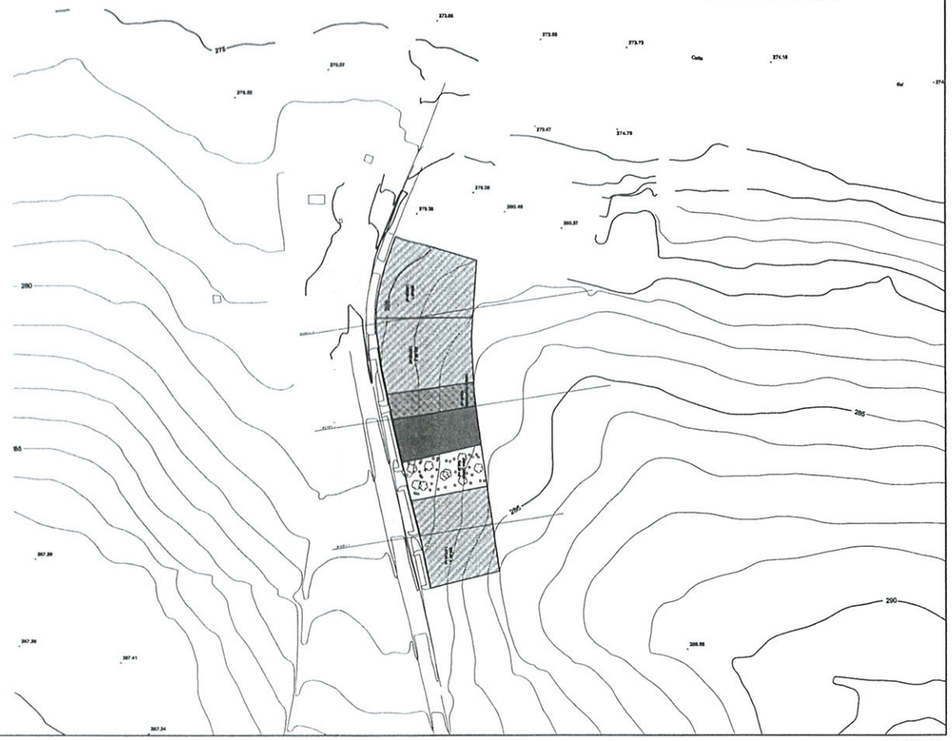

ESTUDIO ARQUITECTURA. INGENIERIA Y URBANISMO

izarq IGNACIO MUÑOZ ARQUITECTO

nº Colegiado COADE 546755

PROMOTOR: MIGUEL A. PADILLA SUAREZ

R. 09-19

MODIFICACIÓN PUNTUAL Nº 10 DE LAS NN.SS. DE GUAREÑA
Ctra. a Cristina BA-V-6042, Guareña (Badajoz)

JUL-2010

PLANO: PERFILES LONTIGUDINALES Y TRANSVERSALES

ESCALA 1/1000 | Nº PLANO 17A

ESTUDIO DE ARQUITECTURA, INGENIERIA Y URBANISMO IZARQ. c/ESTACADA 56. 06470 GUAREÑA (BADAJOZ). Telefono/Fax 924351182. email: ignaciomunoz@izarq.com

18 ABR 20..