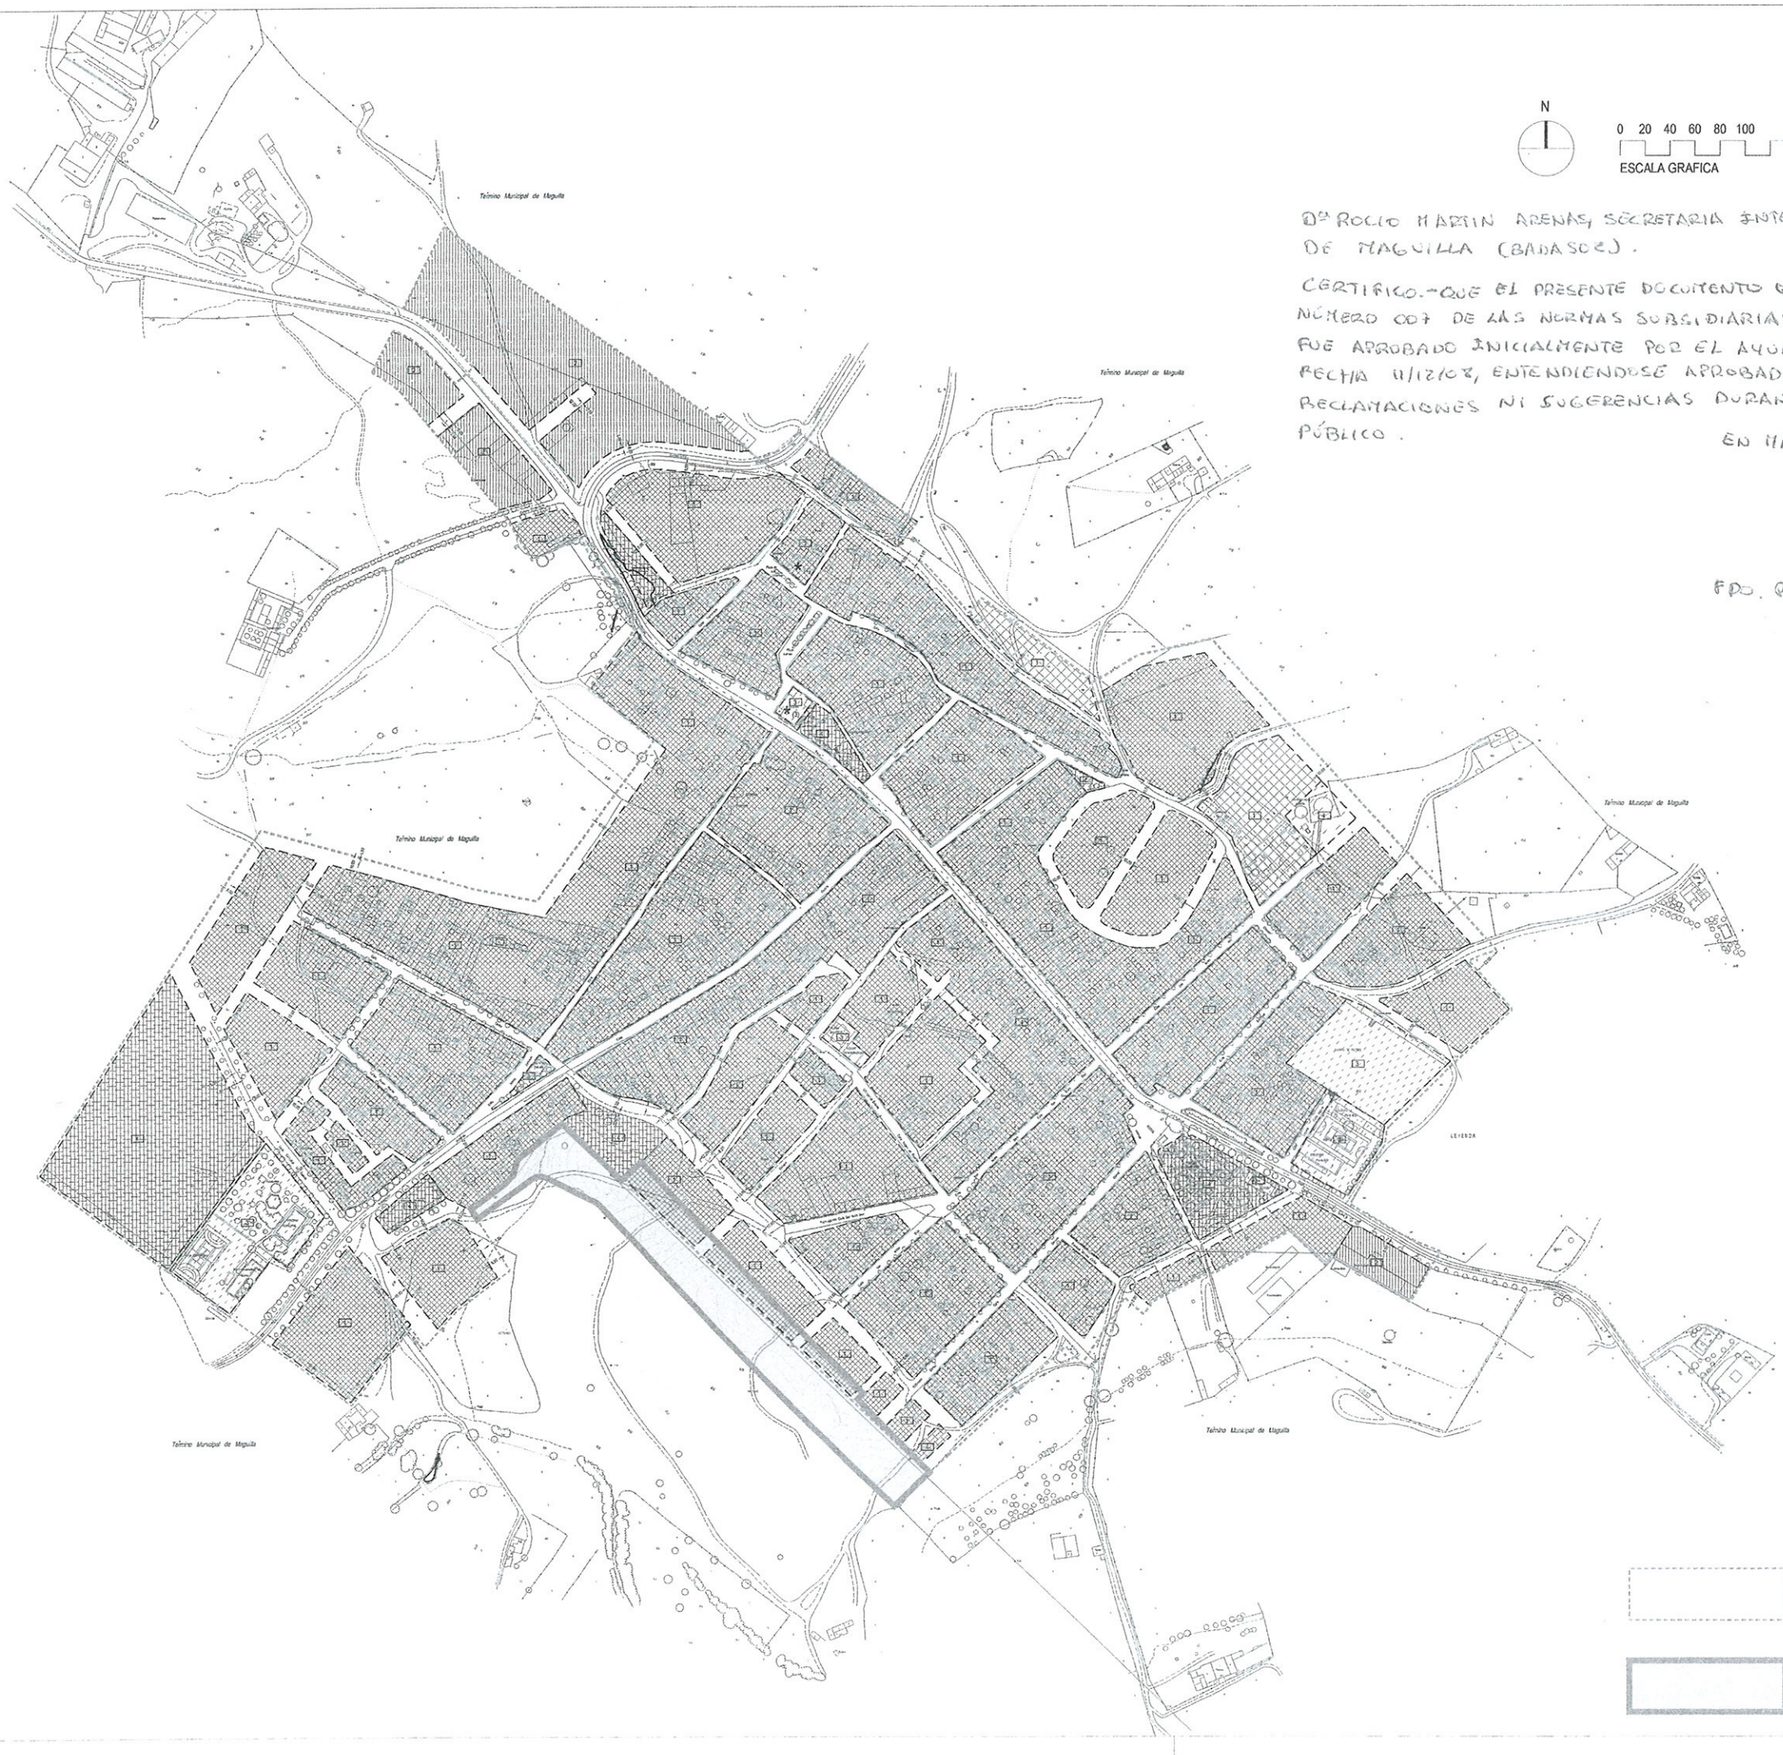


N

0 20 40 60 80 100 200 240 280 320 360 400 m

ESCALA GRAFICA

Dª ROCIO MARTIN ARENAS, SECRETARIA INTERVENTORA DEL EXCMO. AYUNTAMIENTO DE MAGUILLA (BADAJOZ).

CERTIFICO.-QUE EL PRESENTE DOCUMENTO QUE FORMA PARTE DE LA MODIFICACIÓN NÚMERO 007 DE LAS NORMAS SUBSIDIARIAS DE PLANEAMIENTO DE MAGUILLA, FUE APROBADO INICIALMENTE POR EL AYUNTAMIENTO PLENO EN SESIÓN DE FECHA 11/12/08, ENTENDIENDOSE APROBADO PROVISIONALMENTE AL NO EXISTIR RECLAMACIONES NI SUGERENCIAS DURANTE EL PLAZO DE EXPOSICIÓN AL PÚBLICO.

EN MAGUILLA, A [illegible] DE [illegible] DE 2009

AYUNTAMIENTO DE MAGUILLA (BADAJOZ) SECRETARIA

FDO. ROCIO MARTIN ARENAS.

JUNTA DE EXTREMADURA
CONSEJERÍA DE FOMENTO
La Comisión de Urbanismo y Ordenación del Territorio de Extremadura acordó aprobar definitivamente este documento en la sesión de
Mérida
26 AGO. 2010
El Director General de Urbanismo y Ordenación del Territorio
Fdo: Miguel Angel Gamboa Rodas

DELIMITACIÓN DE SUELO URBANO

DELIMITACIÓN DE LA MODIFICACIÓN

EXCMA. DIPUTACIÓN PROVINCIAL DE BADAJOZ

DOCUMENTACIÓN TÉCNICA FINANCIADA, GESTIONADA Y SUPERVISADA POR EL SERVICIO DE ASISTENCIA TÉCNICA URBANÍSTICA DE LA DIPUTACIÓN DE BADAJOZ

MODIFICACIÓN M007/2008 DE LAS NN.SS. DE MAGUILLA

SUELO URBANIZABLE SUB-1

PLANO DE INFORMACIÓN: SITUACIÓN

PLANO Nº 1

MAYO – 2008

ESCALA 1:5.000

EL EQUIPO REDACTOR:

ANTONIO BLASCO RODRIGUEZ DE MOYA
ARQUITECTO



DELIMITACION DE SUELO URBANO

ALINEACIONES

1 ORDENANZA 1.- residencial

2 ORDENANZA 2.- industria limpia

3 ORDENANZA 3.- dotacional

4 ORDENANZA 4.- sistema de zonas verdes y espacios libres

Dª ROCIO MARTIN ARENAS, SECRETARIA INTERVENTORA DEL EXCMO. AYUNTAMIENTO DE MAGUILLA (BADAJOZ).
CERTIFICO.- QUE EL PRESENTE DOCUMENTO QUE FORMA PARTE DE LA MODIFICACIÓN NUMERO 007 DE LAS NORMAS SUBSIDIARIAS DE PLANEAMIENTO DE MAGUILLA, FUE APROBADO INICIALMENTE POR EL AYUNTAMIENTO PLENO EN SESIÓN DE FECHA 11/12/08, ENTENDIENDOSE APROBADO PROVISIONALMENTE AL NO EXISTIR RECLAMACIONES NI SUGERENCIAS DURANTE EL PLAZO DE EXPOSICIÓN AL PÚBLICO.

EN MAGUILLA A [illegible] DE [illegible] DE 2009

FDO. ROCIO MARTIN ARENAS

0 5 10 20 30 40 50 100 m

ESCALA GRÁFICA

EXCMA. DIPUTACIÓN PROVINCIAL DE BADAJOZ

DOCUMENTACIÓN TÉCNICA FINANCIADA, GESTIONADA Y SUPERVISADA POR EL SERVICIO DE ASISTENCIA TÉCNICA URBANÍSTICA DE LA DIPUTACIÓN DE BADAJOZ

MODIFICACIÓN M007/2008 DE LAS NN.SS. DE MAGUILLA

SUELO URBANIZABLE SUB-1

PLANO DE INFORMACIÓN: PLANEAMIENTO VIGENTE

PLANO Nº 2

MAYO-2008

ESCALA 1:1.500

JUNTA DE EXTREMADURA
CONSEJERÍA DE FOMENTO
La Comisión de Urbanismo y Ordenación del Territorio de Extremadura acuerda aprobar definitivamente este documento en la sesión de
26 AGO. 2010
El Director General de Urbanismo y Ordenación del Territorio
Fdo: Miguel Angel Gamero Rojas

EL EQUIPO REDACTOR:

ANTONIO BLASCO RODRIGUEZ DE MOYA
ARQUITECTO



EXCMA. DIPUTACIÓN PROVINCIAL DE BADAJOZ

DOCUMENTACIÓN TÉCNICA FINANCIADA, GESTIONADA Y SUPERVISADA POR EL SERVICIO DE ASISTENCIA TÉCNICA URBANÍSTICA DE LA DIPUTACIÓN DE BADAJOZ

MODIFICACIÓN M007/2008 DE LAS NN.SS. DE MAGUILLA

SUELO URBANIZABLE SUB-1

PLANO DE INFORMACIÓN: RED DE SANEAMIENTO

PLANO Nº 3

MAYO-2008

ESCALA 1:1.500

JUNTA DE EXTREMADURA
CONSEJERÍA DE FOMENTO
La Comisión de Urbanismo y Ordenación del Territorio de Extremadura
en sesión celebrada en la fecha indicada informó favorablemente el presente documento en lo que le afecta de
26 AGO. 2010
El Director General de Urbanismo y Ordenación del Territorio
Fdo. Miguel Ángel Cabanes Rodas

DELIMITACION DE SUELO URBANO

ALINEACIONES

RED DE SANEAMIENTO

0 5 10 20 30 40 50 100 m
ESCALA GRÁFICA

Dª ROCIO MARTIN ARENAS, SECRETARIA INTERVENTORA DEL EXCMO. AYUNTAMIENTO DE MAGUILLA. (BADAJOZ).
CERTIFICO.- QUE EL PRESENTE DOCUMENTO QUE FORMA PARTE DE LA MODIFICACIÓN NÚMERO 007 DE LAS NORMAS SUBSIDIARIAS DE PLANEAMIENTO DE MAGUILLA, FUE APROBADO INICIALMENTE POR EL AYUNTAMIENTO PLENO EN SESIÓN DE FECHA 11/12/08 Y ENTENDIÉNDOSE APROBADO PROVISIONALMENTE AL NO EXISTIR RECLAMACIONES NI SUGERENCIAS DURANTE EL PLAZO DE EXPOSICIÓN AL PUBLICO.

EN MAGUILLA A DE DE 2009

FDO ROCIO MARTIN ARENAS.

EL EQUIPO REDACTOR:

ANTONIO BLASCO RODRIGUEZ DE MOYA
ARQUITECTO



EXCMA. DIPUTACIÓN PROVINCIAL DE BADAJOZ

DOCUMENTACIÓN TÉCNICA FINANCIADA, GESTIONADA Y SUPERVISADA POR EL SERVICIO DE ASISTENCIA TÉCNICA URBANÍSTICA DE LA DIPUTACIÓN DE BADAJOZ

MODIFICACIÓN M007/2008 DE LAS NN.SS. DE MAGUILLA

SUELO URBANIZABLE SUB-1

PLANO DE INFORMACIÓN: RED DE ABASTECIMIENTO

PLANO Nº 4

MAYO – 2008

ESCALA 1:1.500

JUNTA DE EXTREMADURA
CONSEJERÍA DE FOMENTO
La Comisión de Urbanismo y Ordenación del Territorio de Extremadura acordó aprobar definitivamente este documento en la sesión de
26 AGO. 2010
El Director General de Urbanismo y Ordenación del Territorio
Fdo.: Miguel Ángel Cabezas Rodas

DELIMITACION DE SUELO URBANO

ALINEACIONES

RED DE ABASTECIMIENTO AGUA POTABLE

0 5 10 20 30 40 50 100 m
ESCALA GRÁFICA

Dª ROCIO MARTIN ARENAS, SECRETARIA INTERVENTORA DEL EXCMO. AYUNTAMIENTO DE MAGUILLA (BADAJOZ).
CERTIFICO.- QUE EL PRESENTE DOCUMENTO QUE FORMA PARTE DE LA MODIFICACIÓN NÚMERO 007 DE LAS NORMAS SUBSIDIARIAS DE PLANEAMIENTO DE MAGUILLA, FUE APROBADO INICIALMENTE POR EL AYUNTAMIENTO PLENO EN SESIÓN DE FECHA 11/12/08, ENTENDIENDOSE APROBADO PROVISIONALMENTE AL NO EXISTIR RECLAMACIÓN, NI SUGERENCIAS DURANTE EL PLAZO DE EXPOSICIÓN AL PÚBLICO.

EN MAGUILLA, A DE DE 2009

FDO. ROCIO MARTIN ARENAS.

EL EQUIPO REDACTOR:

ANTONIO BLASCO RODRIGUEZ DE MOYA
ARQUITECTO



EXCMA. DIPUTACIÓN PROVINCIAL DE BADAJOZ

DOCUMENTACIÓN TÉCNICA FINANCIADA, GESTIONADA Y SUPERVISADA POR EL SERVICIO DE ASISTENCIA TÉCNICA URBANÍSTICA DE LA DIPUTACIÓN DE BADAJOZ

MODIFICACIÓN M007/2008 DE LAS NN.SS. DE MAGUILLA

SUELO URBANIZABLE SUB-1

PLANO DE INFORMACIÓN: RED DE ALUMBRADO PÚBLICO

PLANO Nº 5

MAYO–2008

ESCALA 1:1.500

JUNTA DE EXTREMADURA
CONSEJERÍA DE FOMENTO
Dirección General de Urbanismo y Ordenación del Territorio
26 AGO. 2010
Fdo.: Miguel Ángel Campos Rojas

DELIMITACION DE SUELO URBANO

ALINEACIONES

RED DE ALUMBRADO PÚBLICO

0 5 10 20 30 40 50 100 m

ESCALA GRÁFICA

D. ROCIO MARTIN ARENAS, SECRETARIA INTERVENTORA DEL EXCMO. AYUNTAMIENTO DE MAGUILLA (BADAJOZ).
CERTIFICO: QUE EL PRESENTE DOCUMENTO QUE FORMA PARTE DE LA MODIFICACIÓN NÚMERO 007 DE LAS NORMAS SUBSIDIARIAS DE PLANEAMIENTO DE MAGUILLA, FUE APROBADO INICIALMENTE POR EL AYUNTAMIENTO PLENO EN SESIÓN DE FECHA 4/12/08, ENTENDIENDOSE APROBADO PROVISIONALMENTE AL NO EXISTIR RECLAMACIONES NI SUGERENCIAS DURANTE EL PLAZO DE EXPOSICIÓN AL PUBLICO.
EN MAGUILLA A DE DE 2009

FDO. ROCIO MARTIN ARENAS

EL EQUIPO REDACTOR:

ANTONIO BLASCO RODRIGUEZ DE MOYA
ARQUITECTO



EXCMA. DIPUTACIÓN PROVINCIAL DE BADAJOZ

DOCUMENTACIÓN TÉCNICA FINANCIADA, GESTIONADA Y SUPERVISADA POR EL SERVICIO DE ASISTENCIA TÉCNICA URBANÍSTICA DE LA DIPUTACIÓN DE BADAJOZ

MODIFICACIÓN M007/2008 DE LAS NN.SS. DE MAGUILLA

SUELO URBANIZABLE SUB-1

PLANO DE INFORMACIÓN: RED DE ELECTRICIDAD

PLANO Nº 6

MAYO – 2008

ESCALA 1:1.500

DELIMITACION DE SUELO URBANO

ALINEACIONES

RED AEREA DE ALTA TENSION

RED DE ELECTRICIDAD

0 5 10 20 30 40 50 100 m

ESCALA GRÁFICA

Dª ROCIO MARTIN ARENAS, SECRETARIA INTERVENTORA DEL EXCMO. AYUNTAMIENTO DE MAGUILLA (BADAJOZ).
CERTIFICO.- QUE EL PRESENTE DOCUMENTO QUE FORMA PARTE DE LA MODIFICACIÓN NÚMERO 007 DE LAS NORMAS SUBSIDIARIAS DE PLANEAMIENTO DE MAGUILLA, FUE APROBADO INICIALMENTE POR EL AYUNTAMIENTO PLENO EN SESIÓN DE FECHA 11/12/08, ENTENDIENDOSE APROBADO PROVISIONALMENTE AL NO EXISTIR RECLAMACIONES NI SUGERENCIAS DURANTE EL PLAZO DE EXPOSICION AL PÚBLICO.

EN MAGUILLA, A DE DE 2009

FDO. ROCIO MARTIN ARENAS.

JUNTA DE EXTREMADURA
CONSEJERÍA DE FOMENTO
26 AGO. 2010

EL EQUIPO REDACTOR:

ANTONIO BLASCO RODRIGUEZ DE MOYA
ARQUITECTO