

JUNTA DE EXTREMADURA
CONSEJERÍA DE FOMENTO
La Comisión de Urbanismo y Ordenación del Territorio de Extremadura acordó aprobar definitivamente este documento en la sesión de
Mérida 10 MAR. 2011
El Director General de Urbanismo y Ordenación del Territorio
Fdo.

	A	B
1	1	2
2	3	4
3	5	6
4	7	8

Equipo Redactor

Jose Javier Arbues Gabarre, arquitecto

Base Cartográfica

Fecha de Redacción: Vuelo Fotogramétrico Julio 2003
Aprobación Inicial: Apoyo de campo Septiembre 2003
Aprobación Final: Restitucion y dibujo Febrero 2004

PLAN GENERAL MUNICIPAL
MEDINA DE LAS TORRES

PLANO DE INFORMACION I-8
CATASTRO URBANO

BADAJOZ DICIEMBRE 2004

escala 1/2.000 escala 1/1.000

Dirección General de Urbanismo, Arquitectura y Ordenación del Territorio
JUNTA DE EXTREMADURA

A-1 1/8

JUNTA DE EXTREMADURA
CONSEJERÍA DE FOMENTO
La Comisión de Urbanismo y Ordenación del Territorio de Extremadura acordó aprobar definitivamente este documento en la sesión de
Mérida 10 MAR. 2011
El Director General de Urbanismo y Ordenación del Territorio

	A	B
1	1	2
2	3	4
3	5	6
4	7	8

Equipo Redactor

Jose Javier Arbues Gabarre, arquitecto


Base Cartográfica
Fecha de Redacción: Vuelo Fotogramétrico Julio 2003
Aprobación Inicial: Apoyo de campo Septiembre 2003
Aprobación Final: Restitución y dibujo Febrero 2004

PLAN GENERAL MUNICIPAL
MEDINA DE LAS TORRES

PLANO DE INFORMACION I-8
CATASTRO URBANO
10 0 20 40 m
ESCALA 1/2.000 ORIGINAL

BADAJOZ OCTUBRE 2004
Dirección General de Urbanismo, Arquitectura y Ordenación del Territorio
JUNTA DE EXTREMADURA

B-1 2/8

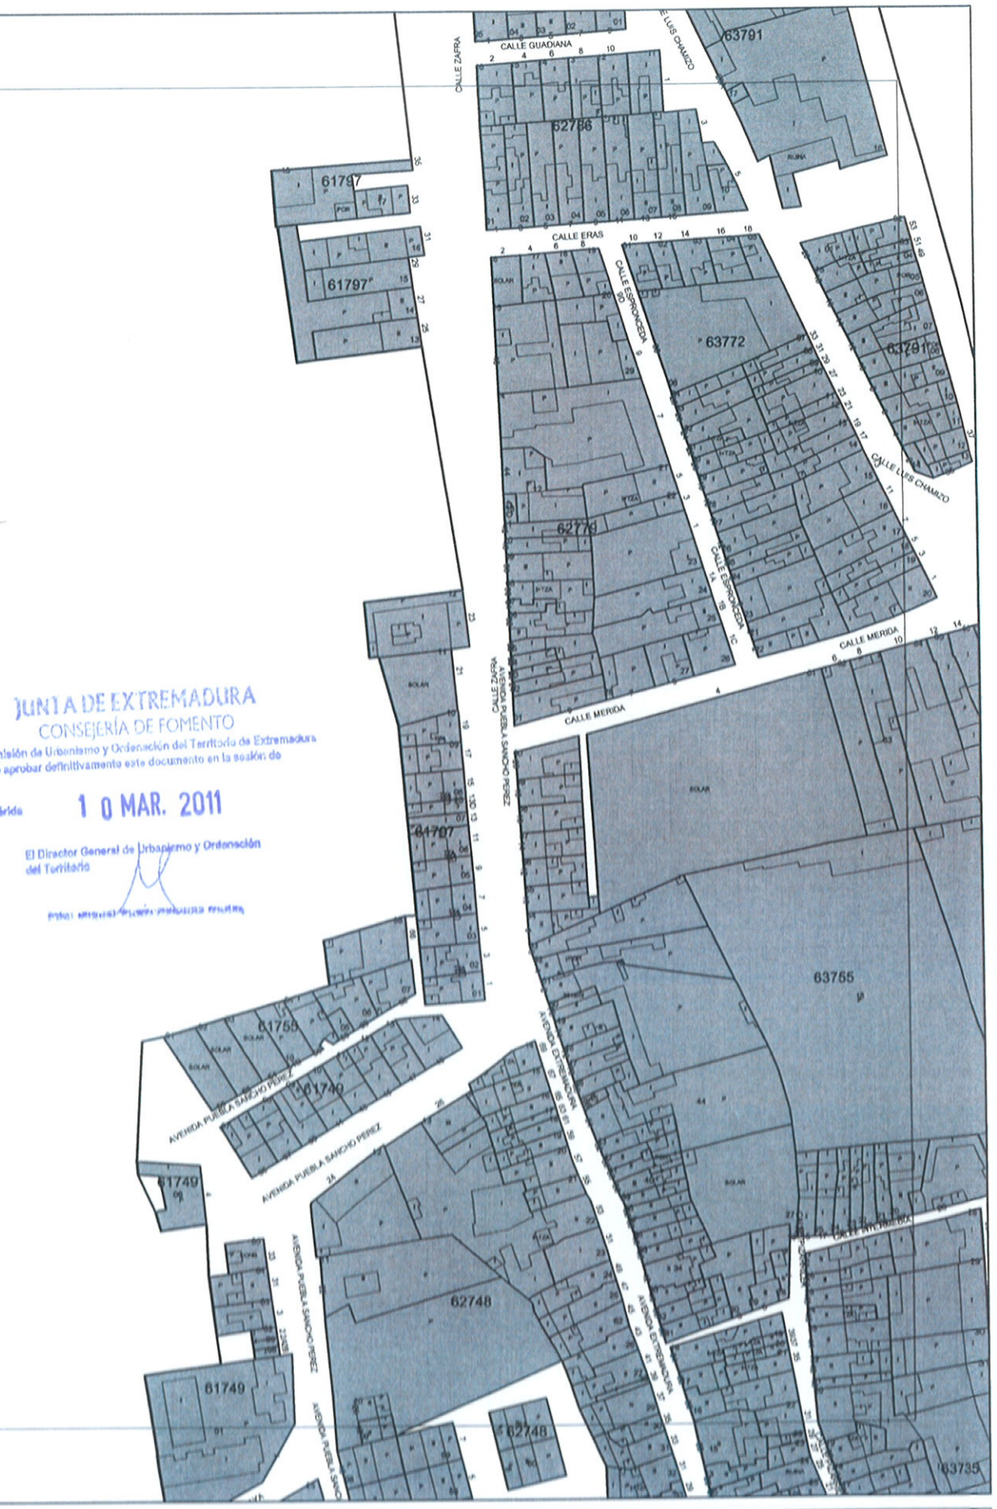

JUNTA DE EXTREMADURA
CONSEJERÍA DE FOMENTO
La Comisión de Urbanismo y Ordenación del Territorio de Extremadura acordó aprobar definitivamente este documento en la sesión de
Mérida 10 MAR. 2011
El Director General de Urbanismo y Ordenación del Territorio

	A	B
1	1	2
2	3	4
3	5	6
4	7	8

Equipo Redactor

Jose Javier Arbues Gabarre, arquitecto

Base Cartográfica
Fecha de Redacción: Vuelo Fotogramétrico Julio 2003
Aprobación Inicial: Apoyo de campo Septiembre 2003
Aprobación Final: Restitución y dibujo Febrero 2004

PLAN GENERAL MUNICIPAL
MEDINA DE LAS TORRES

PLANO DE INFORMACION I-8
CATASTRO URBANO
10 0 20 40 m
escala 1/2.000 escala 1/1.000

BADAJOZ octubre 2004

Dirección General de Urbanismo, Arquitectura y Ordenación del Territorio
JUNTA DE EXTREMADURA

A-2 3/8



JUNTA DE EXTREMADURA
CONSEJERÍA DE FOMENTO

La Comisión de Urbanismo y Ordenación del Territorio de Extremadura acordó aprobar definitivamente este documento en la sesión de

Mérida 10 MAR. 2011

El Director General de Urbanismo y Ordenación del Territorio

A B
1 2
3 4
5 6
7 8

Equipo Redactor

Jose Javier Arbues Gabarre, arquitecto

Base Cartográfica

Fecha de Redacción: Vuelo Fotogrametrico Julio 2003
Aprobación Inicial: Apoyo de campo Septiembre 2003
Aprobación Final: Restitucion y dibujo Febrero 2004

PLAN GENERAL MUNICIPAL
MEDINA DE LAS TORRES

PLANO DE INFORMACION I-8

CATASTRO URBANO


10 0 20 40 m
DIN A1 1/2000 DIN A3 1/4000

BADAJOZ DICIEMBRE 2004

Dirección General de Urbanismo, Arquitectura y Ordenación del Territorio
JUNTA DE EXTREMADURA

B-2 4/8

JUNTA DE EXTREMADURA
CONSEJERÍA DE FOMENTO
La Comisión de Ordenación y Urbanización del Territorio de Extremadura
aprobó definitivamente este documento en la sesión de
MAR. 10 MAR. 2011
El Director General de Urbanismo y Ordenación del Territorio

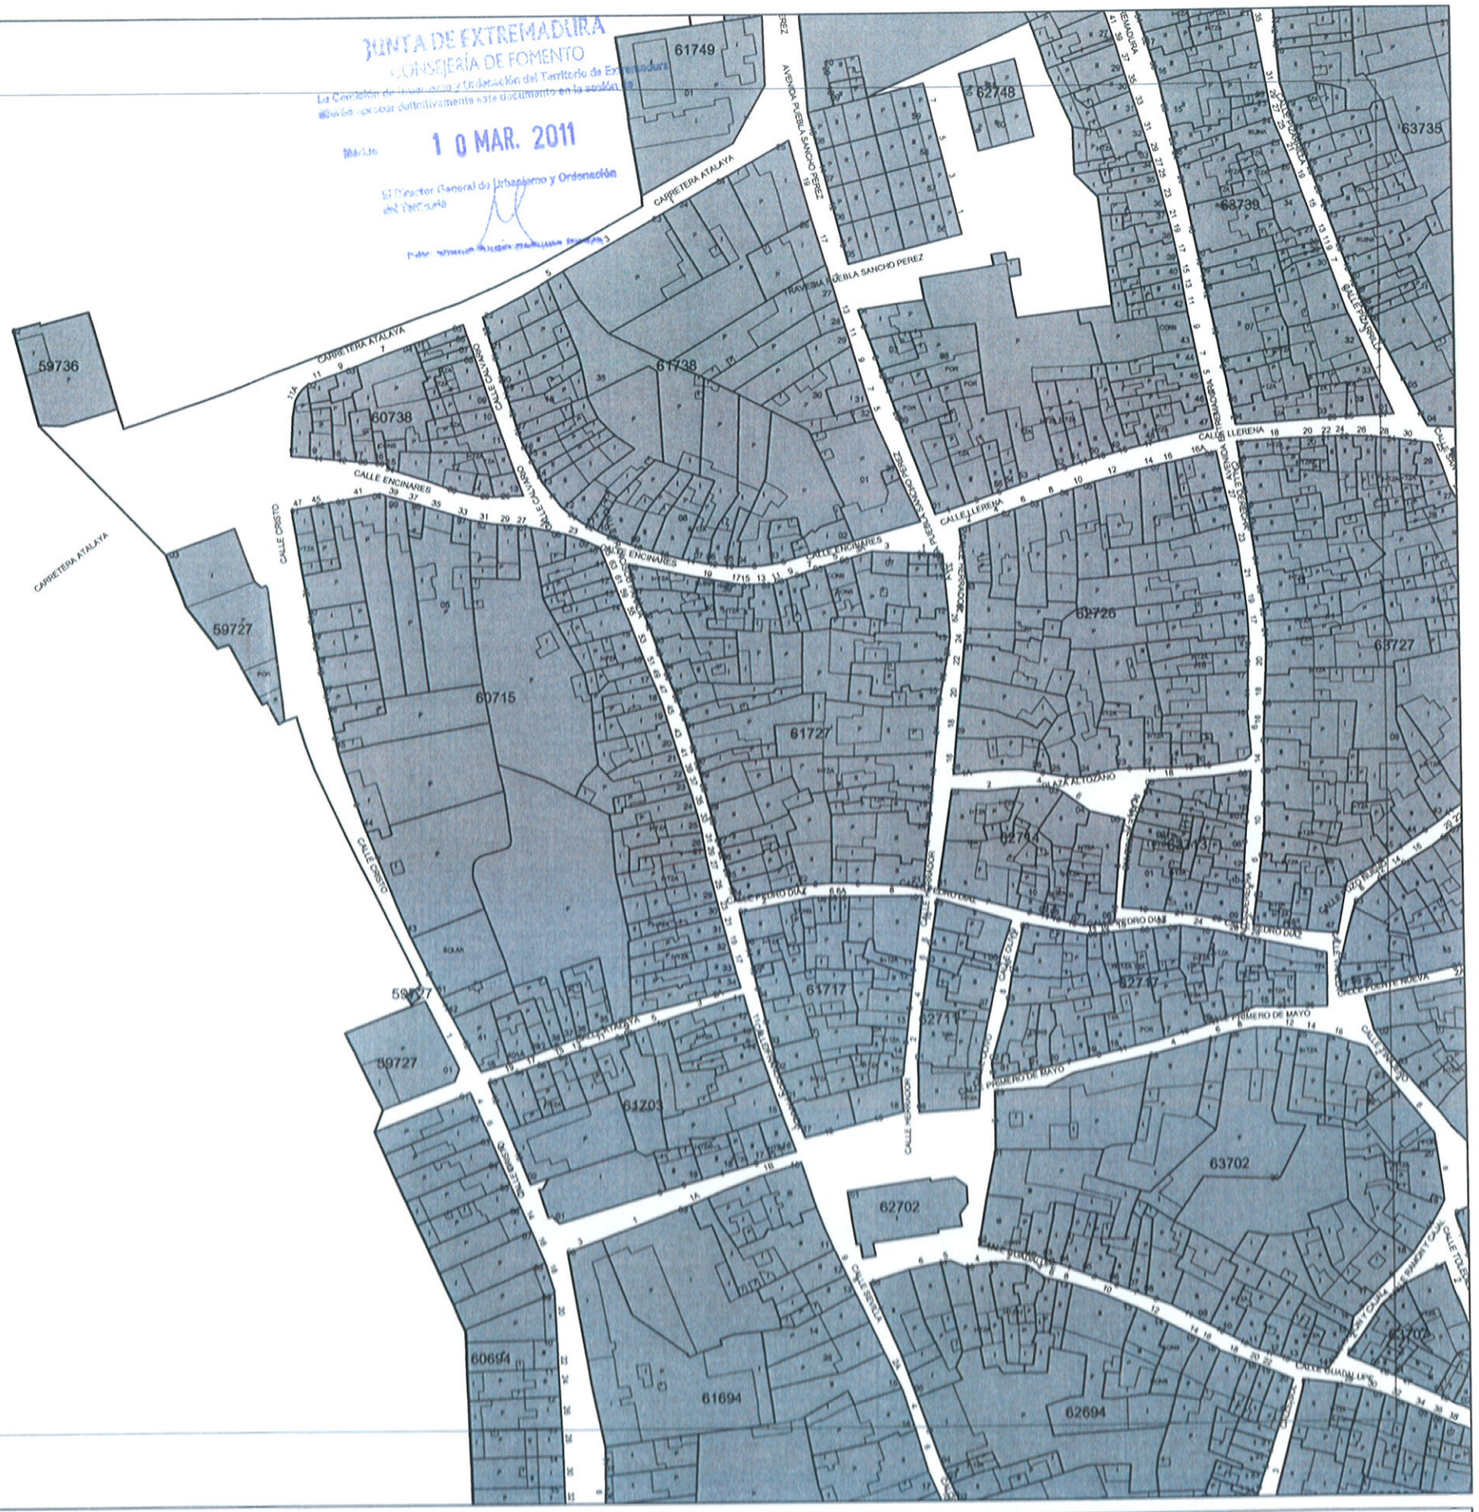

A	B
1	2
3	4
5	6
7	8

Equipo Redactor

Jose Javier Arbues Gabarre, arquitecto

Base Cartográfica

Fecha de Redacción: Vuelo Fotogramétrico Julio 2003
Aprobación Inicial: Apoyo de campo Septiembre 2003
Aprobación Final: Restitución y dibujo Febrero 2004

PLAN GENERAL MUNICIPAL
MEDINA DE LAS TORRES

PLANO DE INFORMACIÓN I-8
CATASTRO URBANO
0 20 40 80m
ESCALA 1/2.000 ESCALA 1/1.000

BADAJOZ DICIEMBRE 2004

Dirección General de Urbanismo, Arquitectura y Ordenación del Territorio
JUNTA DE EXTREMADURA

A-3 5/8



JUNTA DE EXTREMADURA
CONSEJERÍA DE FOMENTO
La Comisión de Urbanismo y Ordenación del Territorio de Extremadura acordó aprobar definitivamente este documento en la sesión de
Mérida 10 MAR. 2011
El Director General de Urbanismo y Ordenación del Territorio
FDO: [illegible]

	A	B
1	1	2
2	3	4
3	5	6
4	7	8

Equipo Redactor

Jose Javier Arbues Gabarre, arquitecto

Base Cartográfica

Fecha de Redacción: Vuelo Fotogramétrico Julio 2003
Aprobación Inicial: Apoyo de campo Septiembre 2003
Aprobación Final: Restitución y dibujo Febrero 2004

PLAN GENERAL MUNICIPAL
MEDINA DE LAS TORRES

PLANO DE INFORMACION I-8
CATASTRO URBANO
0 20 40m
escala 1/2.000 escala 1/1.000

BADAJOZ DICIEMBRE 2004

Dirección General de Urbanismo, Arquitectura y Ordenación del Territorio
JUNTA DE EXTREMADURA

B-3 6/8



JUNTA DE EXTREMADURA
CONSEJERIA DE FOMENTO
La Comisión de Urbanismo y Ordenación del Territorio de Extremadura acordó aprobar definitivamente este documento en la sesión de
Mérida 10 MAR. 2011
El Director General de Urbanismo y Ordenación del Territorio

A B
1 1 2
2 3 4
3 5 6
4 7 8

Equipo Redactor
Jose Javier Arbues Gabarre, arquitecto


Base Cartográfica
Fecha de Redacción: Vuelo Fotogramétrico Julio 2003
Aprobación Inicial: Apoyo de campo Septiembre 2003
Aprobación Final: Restitución y dibujo Febrero 2004

PLAN GENERAL MUNICIPAL
MEDINA DE LAS TORRES

PLANO DE INFORMACION I-8
CATASTRO URBANO
10 0 20 40 m
ESCALA 1/2.000 ESCALA 1/1.000

BADAJOZ DICIEMBRE 2004
Dirección General de Urbanismo, Arquitectura y Ordenación del Territorio
JUNTA DE EXTREMADURA

A-4 7/8

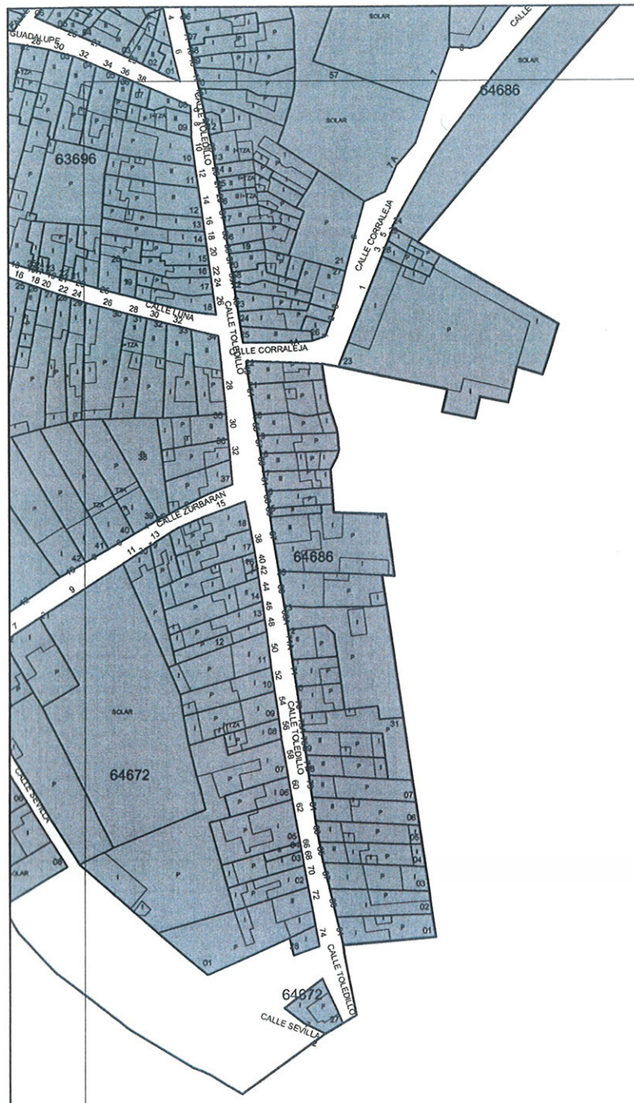

JUNTA DE EXTREMADURA
CONSEJERÍA DE FOMENTO
La Comisión de Urbanismo y Ordenación del Territorio de Extremadura acordó aprobar definitivamente este documento en su sesión de
Mérida 10 MAR. 2011
El Director General de Urbanismo y Ordenación del Territorio

	A	B
1	1	2
2	3	4
3	5	6
4	7	8

Equipo Redactor

Jose Javier Arbues Gabarre, arquitecto

Base Cartográfica

Fecha de Redacción: Vuelo Fotogrametrico Julio 2003
Aprobación Inicial: Apoyo de campo Septiembre 2003
Aprobación Final: Restitucion y dibujo Febrero 2004

PLAN GENERAL MUNICIPAL
MEDINA DE LAS TORRES

PLANO DE INFORMACION I-8
CATASTRO URBANO
10 0 60 100m
1/1000 1/2000

BADAJOZ DICIEMBRE 2004

Dirección General de Urbanismo, Arquitectura y Vivienda de Extremadura
JUNTA DE EXTREMADURA

B-4 8/8