aiuEstudio
arquitectura, ingeniería y urbanismo, estudio s.l.l.
aiuEstudio, www.aiuEstudio.com
plaza de los escritores, edificio lusitania, portal 2, 2ºb , 06800 mérida. tlf/fax: +34.924.30.00.15
paseo de extremadura 22, 06240 fuente de cantos. tlf/fax: +34.924.50.00.54

el presente documento es copia de su original del que es autor quien suscribe este documento. su utilización total o parcial, así como su reproducción o cesión a terceros, requerirá la previa autorización expresa de su autor, quedando en todo caso cualquier modificación unilateral del mismo expresamente prohibida.



UBICACIÓN DEL TERRENO A RECLASIFICAR PARA LA FUTURA AMPLIACIÓN DE EDIFICIO DE USO PÚBLICO

modificación puntual de planeamiento de las NN.SS. de Montemolín
ampliación de suelo público
Montemolín, 06291, (Badajoz)
Excmo. Ayto. de Montemolín

juan manuel yerga gonzález, arquitecto

planos de información

situación

1:2000

mayo 2011

i01

EXTREMADURA
26 JUL 2012
05 JUN 2013

aiuEstudio
arquitectura, ingenieria y urbanismo, estudio s.l.l.
aiuEstudio, www.aiuEstudio.com
plaza de los escritores, edificio lusitania, portal 2, 2ºb . 06800 mérida. tlf/fax: +34.924.30.00.15
paseo de extremadura 22, 06240 fuente de cantos. tlf/fax: +34.924.50.00.54

el presente documento es copia de su original del que es autor quien suscribe este documento. su utilización total o parcial, así como cualquier reproducción o cesión a terceros, requerirá la previa autorización expresa de su autor, quedando en todo caso cualquier modificación unilateral del mismo expresamente prohibida.



modificación puntual de planeamiento de las NN.SS. de Montemolín
ampliación de suelo público
Montemolín, 06291, (Badajoz)
Excmo. Ayto. de Montemolín

juan manuel yerga gonzález, arquitecto

planos de información

situación en planeamiento vigente

1:2000 mayo | 2011

i02

29 MAY 2012
05 JUN 2013

arquitectura, ingeniería y urbanismo, estudio s.l.l.
aiuEstudio, www.aiuEstudio.com
plaza de los escritores, edificio lusitania, portal 2, 2ºb , 06800 mérida. tlf/fax: +34.924.30.00.15
paseo de extremadura 22, 06240 fuente de cantos. tlf/fax: +34.924.50.00.54

el presente documento es copia de su original del que es autor quién suscribe este documento. su utilización total o parcial, así como cualquier reproducción o cesión a terceros, requerirá la previa autorización expresa de su autor, quedando en todo caso cualquier modificación unilateral del mismo expresamente prohibida.



modificación puntual de planeamiento de las NN.SS. de Montemolín
ampliación de suelo público
Montemolín, 06291, (Badajoz)
Excmo. Ayto. de Montemolín

juan manuel yerga gonzález, arquitecto

planos de información

topográfico de la parcela

1:1000 mayo 2012

i03

25 JUL 2012
05 JUN 2013

aiuEstudio
arquitectura, ingeniería y urbanismo, estudio s.l.l.
aiuEstudio, www.aiuEstudio.com
plaza de los escritores, edificio lusitania, portal 2, 2ºb , 06800 mérida. tlf/fax: +34.924.30.00.15
paseo de extremadura 22, 06240 fuente de cantos. tlf/fax: +34.924.50.00.54

el presente documento es copia de su original del que es autor quién suscribe este documento. su utilización total o parcial, así como cualquier reproducción o cesión a terceros sin la autorización expresa de su autor, quedando en todo caso cualquier modificación unilateral del mismo expresamente prohibida



modificación puntual de planeamiento de las NN.SS. de Montemolín
ampliación de suelo público
Montemolín, 06291, (Badajoz)
Excmo. Ayto. de Montemolín

juan manuel yerga gonzález, arquitecto

planos de ordenación


Clasificación urbanística. Delimitación. 1:2000 mayo 2011

o01

JUNTA DE EXTREMADURA
Consejería de Fomento, Vivienda, Ordenación del Territorio y Turismo
28 AGO. 2012
05 JUN 2013
Fdo.: Miguel Angel Rufo Cordero

aiuEstudio
arquitectura, ingeniería y urbanismo, estudio s.l.
aiuEstudio, www.aiuEstudio.com
plaza de los escritores, edificio lusitania, portal 2, 2ºb , 06800 mérida. tlf/fax: +34.924.30.00.15
paseo de extremadura 22, 06240 fuente de cantos. tlf/fax: +34.924.50.00.54

el presente documento es copia de su original del que es autor quien suscribe este documento, su utilización total o parcial, así como cualquier reproducción o cesión a terceros, requerirá la previa autorización expresa de su autor, ateniendo en todo caso cualquier modificación unilateral del mismo expresamente prohibida

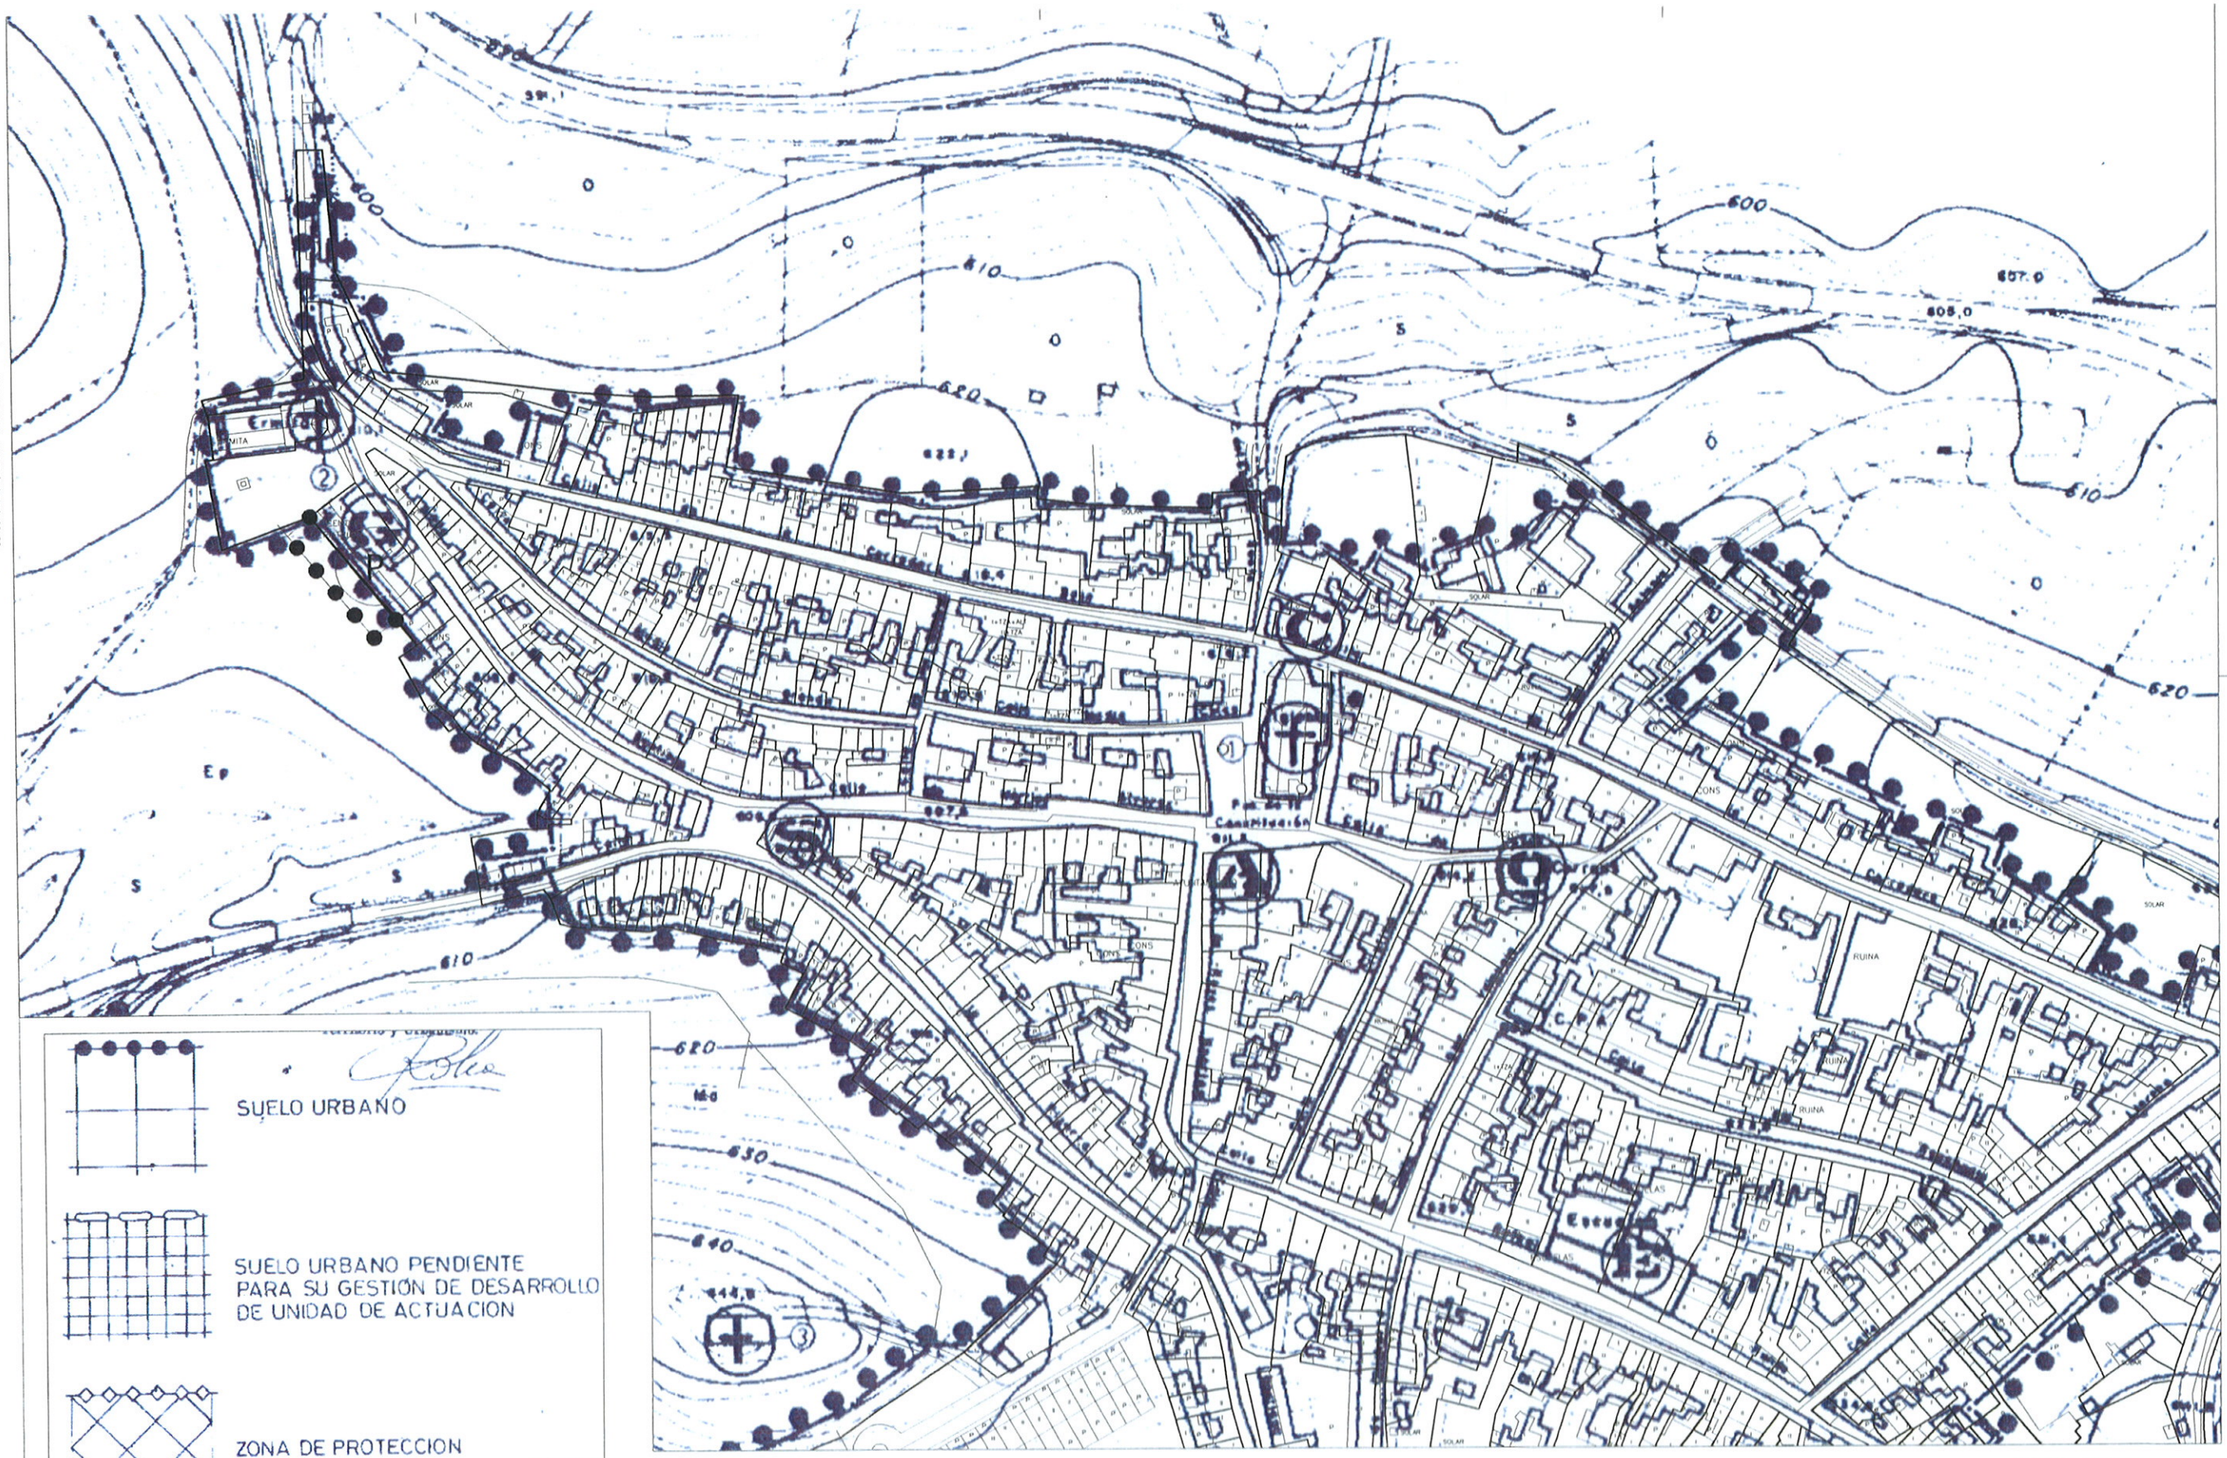

SUELO URBANO

SUELO URBANO PENDIENTE PARA SU GESTIÓN DE DESARROLLO DE UNIDAD DE ACTUACION

ZONA DE PROTECCION

modificación puntual de planeamiento de las NN.SS. de Montemolin
ampliación de suelo público
Montemolin, 06291, (Badajoz)
Excmo. Ayto. de Montemolin

juan manuel yerga gonzález, arquitecto

planos de ordenación

Clasificación urbanística.
Delimitación en planeamiento vigente.

1:2000


mayo 2017

o02

JUNTA DE EXTREMADURA
CONSEJERÍA DE FOMENTO, ORDENACIÓN DEL TERRITORIO Y VIVIENDA
Fecha 26 JUL 2017
Dirección General de Ordenación del Territorio y Urbanismo
05 JUN 2018
Fdo.: Miguel Ángel Rufo Cordero

aiuEstudio
arquitectura, ingeniería y urbanismo, estudio s.l.l.
aiuEstudio, www.aiuEstudio.com
plaza de los escritores, edificio lusitania, portal 2, 2ºb , 06800 mérida. tlf/fax: +34.924.30.00.15
paseo de extremadura 22, 06240 fuente de cantos. tlf/fax: +34.924.50.00.54

el presente documento es copia de su original del que es autor quien suscribe este documento, su utilización total o parcial, así como cualquier reproducción o cesión a terceros requiere la autorización expresa y por escrito de su autor, quedando en todo caso cualquier modificación sustancial del mismo expresamente prohibida.

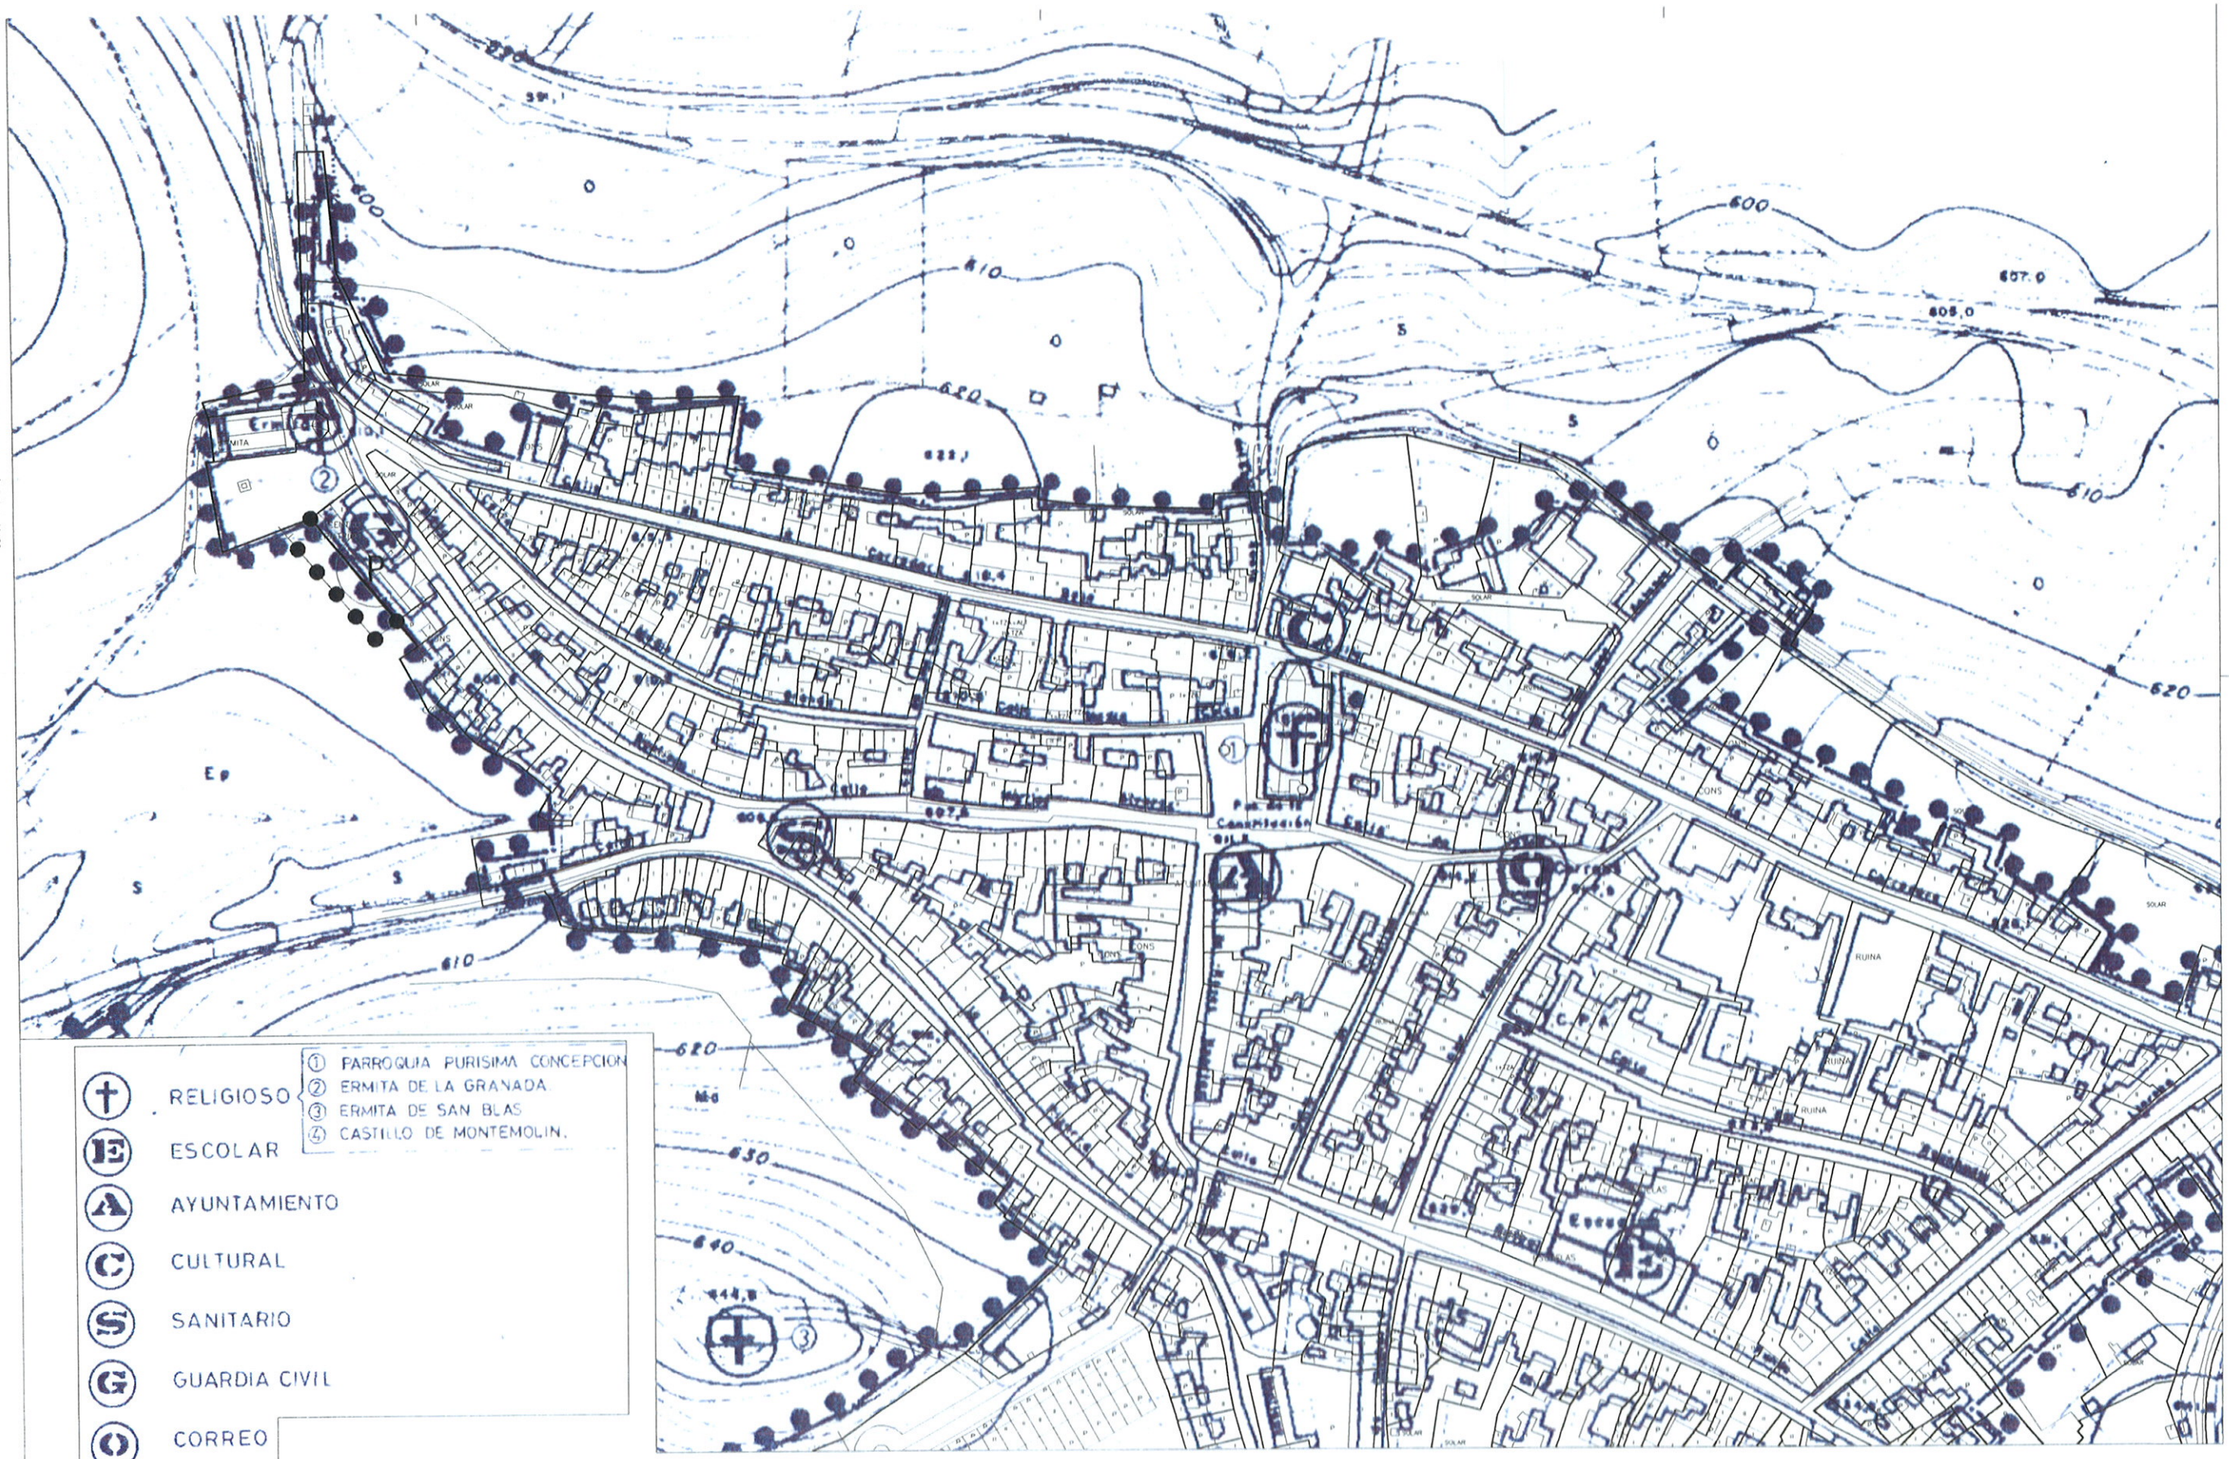

- ① PARROQUIA PURISIMA CONCEPCION
- ② ERMITA DE LA GRANADA
- ③ ERMITA DE SAN BLAS
- ④ CASTILLO DE MONTEMOLIN.

(†) RELIGIOSO
(E) ESCOLAR
(A) AYUNTAMIENTO
(C) CULTURAL
(S) SANITARIO
(G) GUARDIA CIVIL
(O) CORREO
(P) PÚBLICO

modificación puntual de planeamiento de las NN.SS. de Montemolin
ampliación de suelo público
Montemolin, 06291, (Badajoz)
Excmo. Ayto. de Montemolin

juan manuel yerga gonzález, arquitecto

planos de ordenación

Usos y servicios públicos en planeamiento vigente.


1:2000 mayo 2011

o03

JUNTA DE EXTREMADURA
CONSEJERÍA DE [illegible]
25 JUL 2012
05 JUN 2013
Fdo.: Miguel Angel Rufo Cordero

aiuEstudio
arquitectura, ingeniería y urbanismo, estudio s.l.l.
aiuEstudio, www.aiuEstudio.com
plaza de los escritores, edificio lusitania, portal 2, 2ºb . 06800 mérida. tlf/fax: +34.924.30.00.15
paseo de extremadura 22, 06240 fuente de cantos. tlf/fax: +34.924.50.00.54

el presente documento es copia de su original del que es autor quién suscribe este documento. su utilización total o parcial, así como cualquier reproducción o cesión a terceros, requerirá la previa autorización expresa de su autor, quedando en todo caso cualquier modificación unilateral del mismo expresamente prohibida

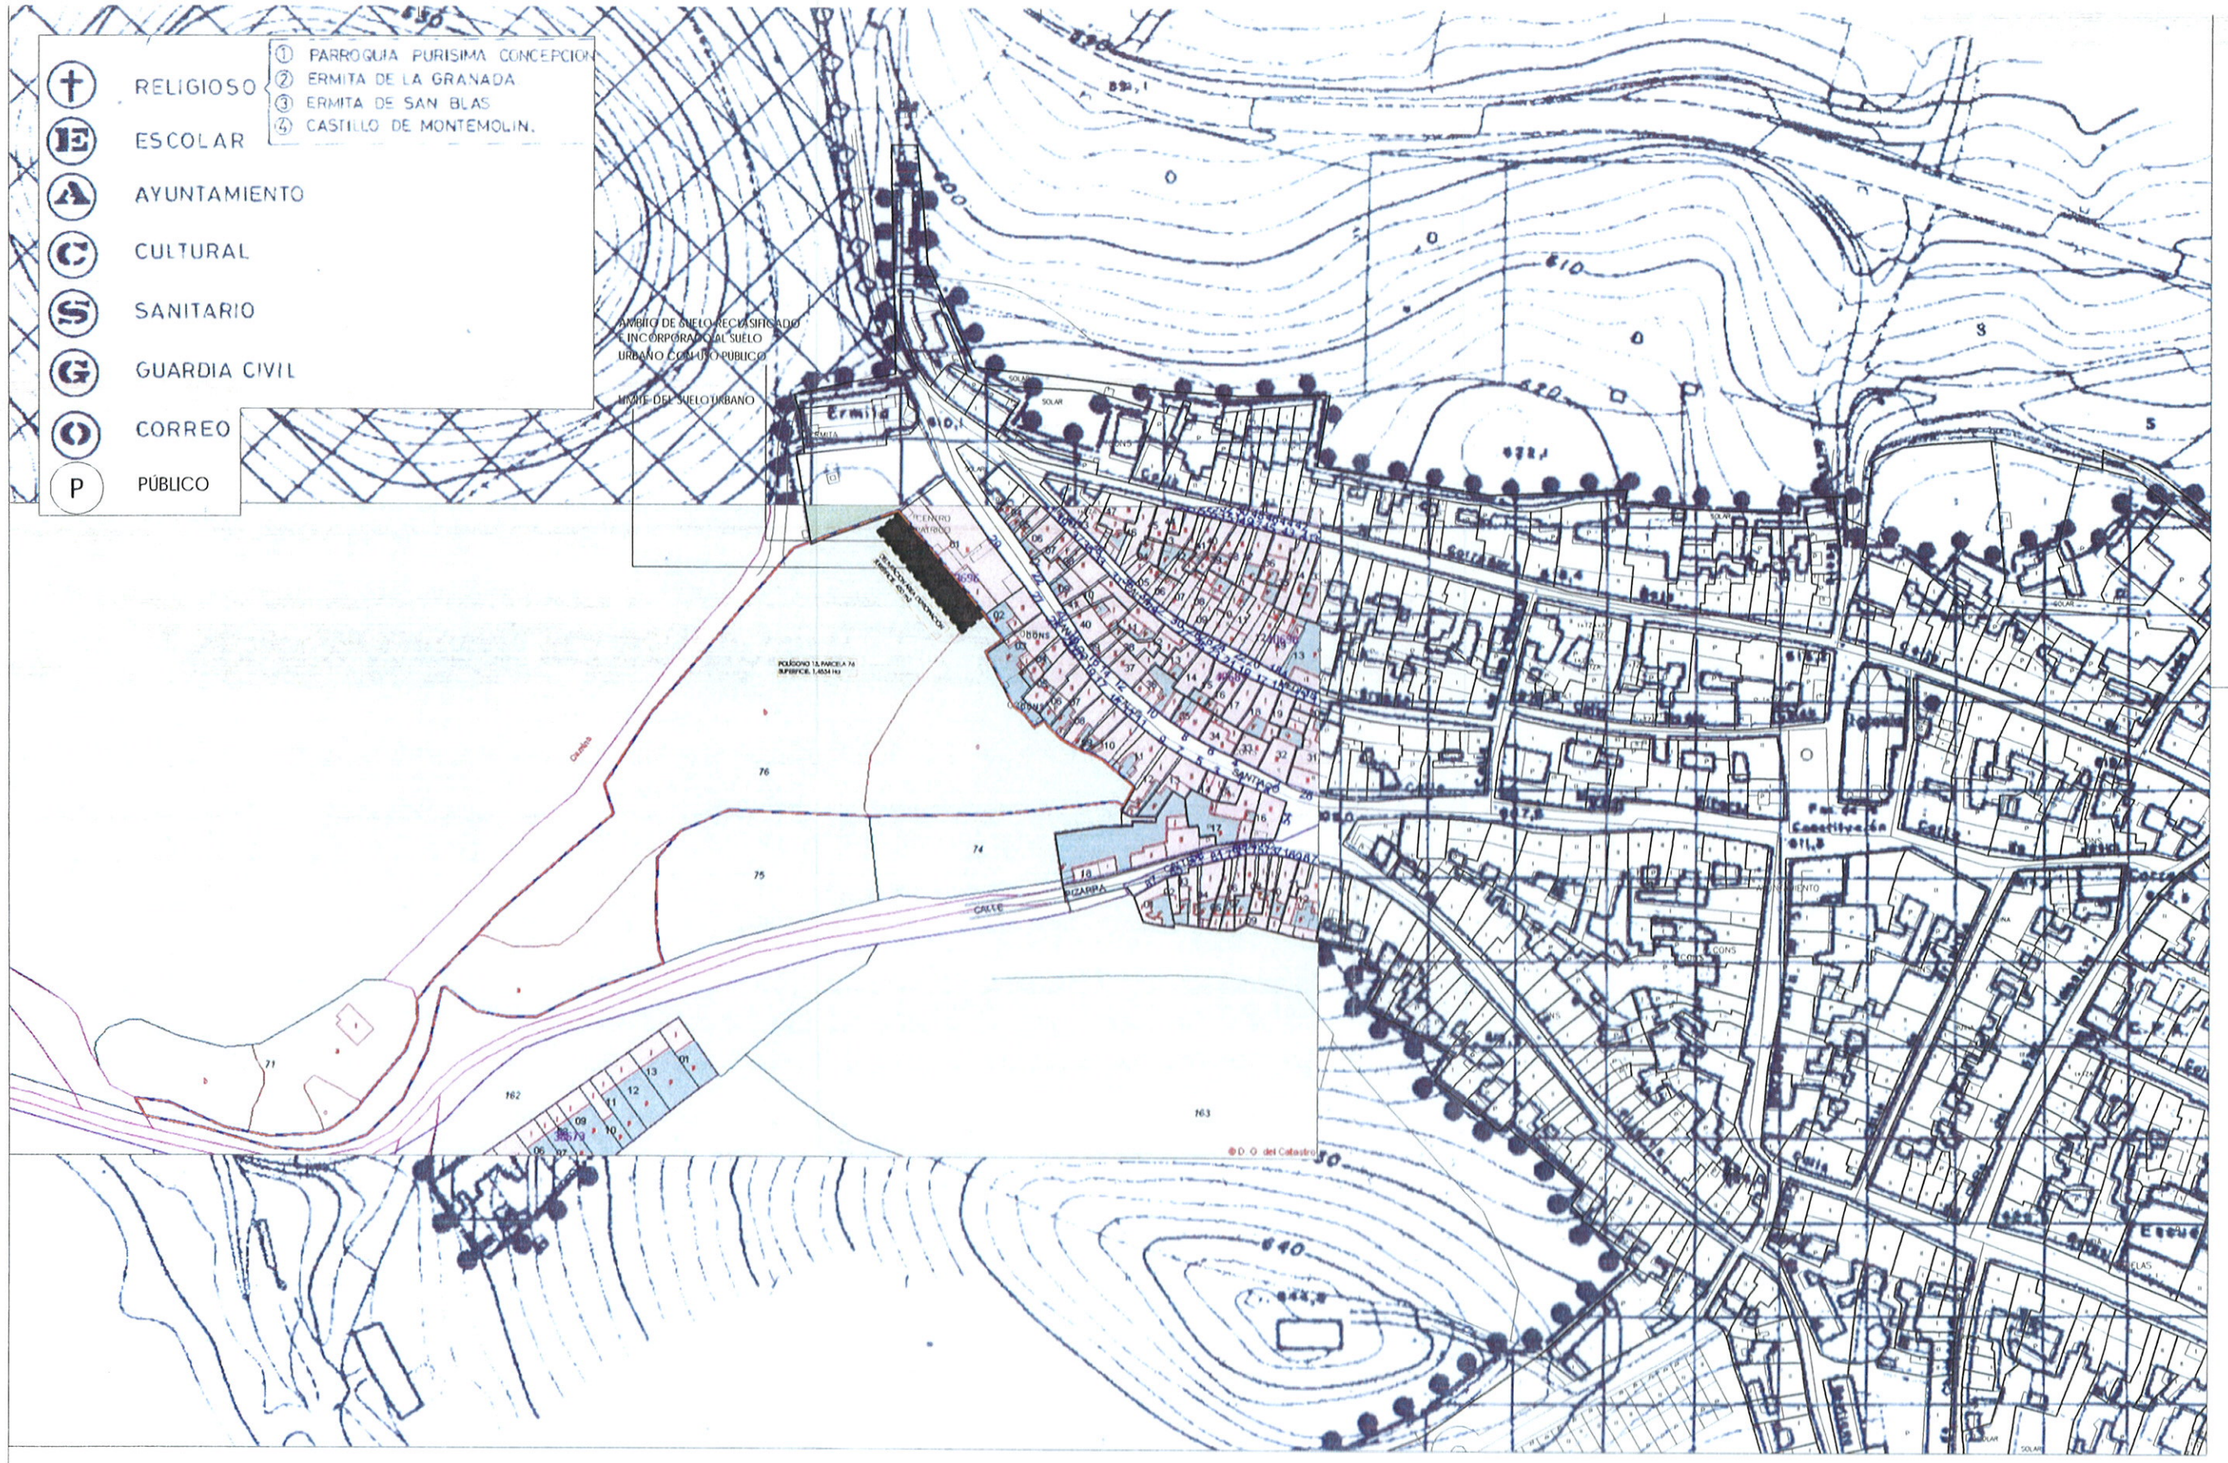

e.

modificación puntual de planeamiento de las NN.SS. de Montemolín
ampliación de suelo público
Montemolín, 06291, (Badajoz)
Excmo. Ayto. de Montemolín

juan manuel yerga gonzález, arquitecto

planos de ordenación

plano catastral de la parcela modificada y el área reclasificada

1:2000

mayo 2011

o04

JUNTA DE EXTREMADURA
CONSEJERÍA DE FOMENTO, VIVIENDA, ORDENACIÓN DEL TERRITORIO Y TURISMO
Dirección General de Urbanismo, Arquitectura y Vivienda
20 JUL 2012
Servicio de Ordenación del Territorio y Urbanismo
05 JUN 2013
Fdo.: Miguel Angel Rufo Cordero