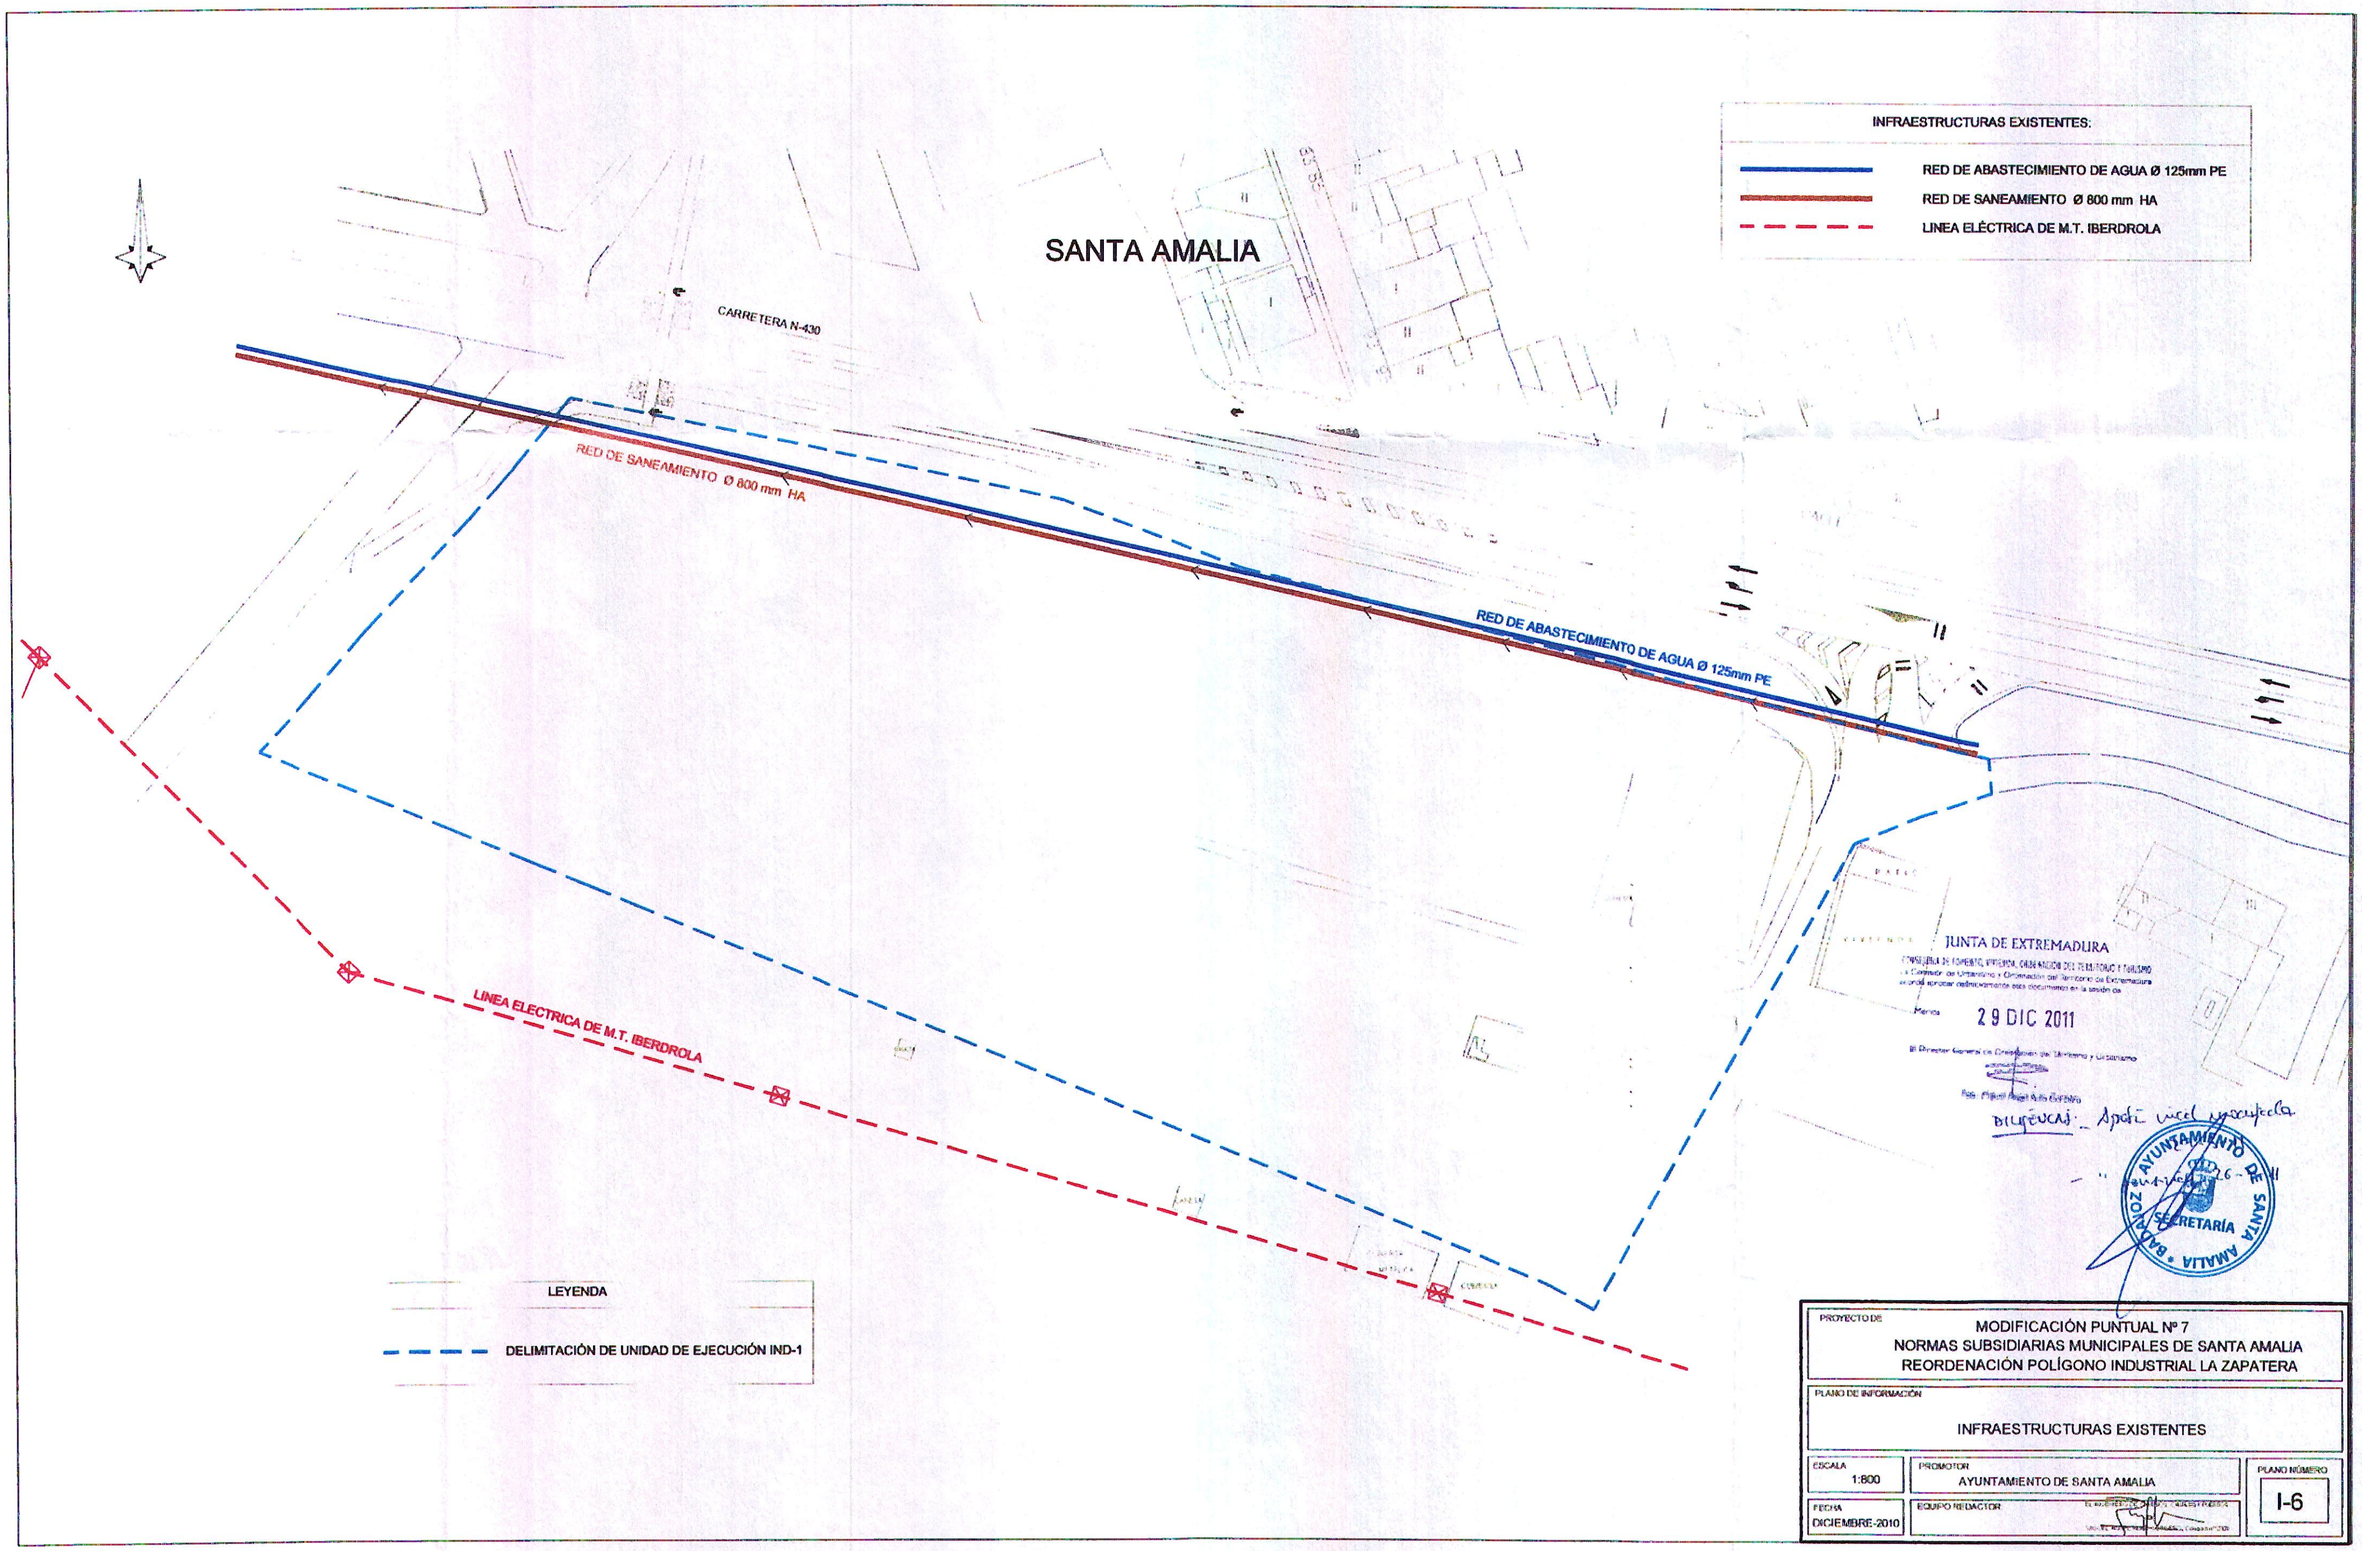

SANTA AMALIA
CARRETERA N-430
RED DE SANEAMIENTO Ø 800 mm HA
RED DE ABASTECIMIENTO DE AGUA Ø 125mm PE
LINEA ELECTRICA DE M.T. IBERDROLA
INFRAESTRUCTURAS EXISTENTES:
RED DE ABASTECIMIENTO DE AGUA Ø 125mm PE
RED DE SANEAMIENTO Ø 800 mm HA
LINEA ELÉCTRICA DE M.T. IBERDROLA
LEYENDA
DELIMITACIÓN DE UNIDAD DE EJECUCIÓN IND-1
JUNTA DE EXTREMADURA
29 DIC 2011
AYUNTAMIENTO DE SANTA AMALIA
SECRETARÍA
PROYECTO DE
MODIFICACIÓN PUNTUAL Nº 7
NORMAS SUBSIDIARIAS MUNICIPALES DE SANTA AMALIA
REORDENACIÓN POLÍGONO INDUSTRIAL LA ZAPATERA
PLANO DE INFORMACIÓN
INFRAESTRUCTURAS EXISTENTES
ESCALA
1:800
PROMOTOR
AYUNTAMIENTO DE SANTA AMALIA
PLANO NÚMERO
I-6
FECHA
DICIEMBRE-2010
EQUIPO REDACTOR

07 DIC 2011