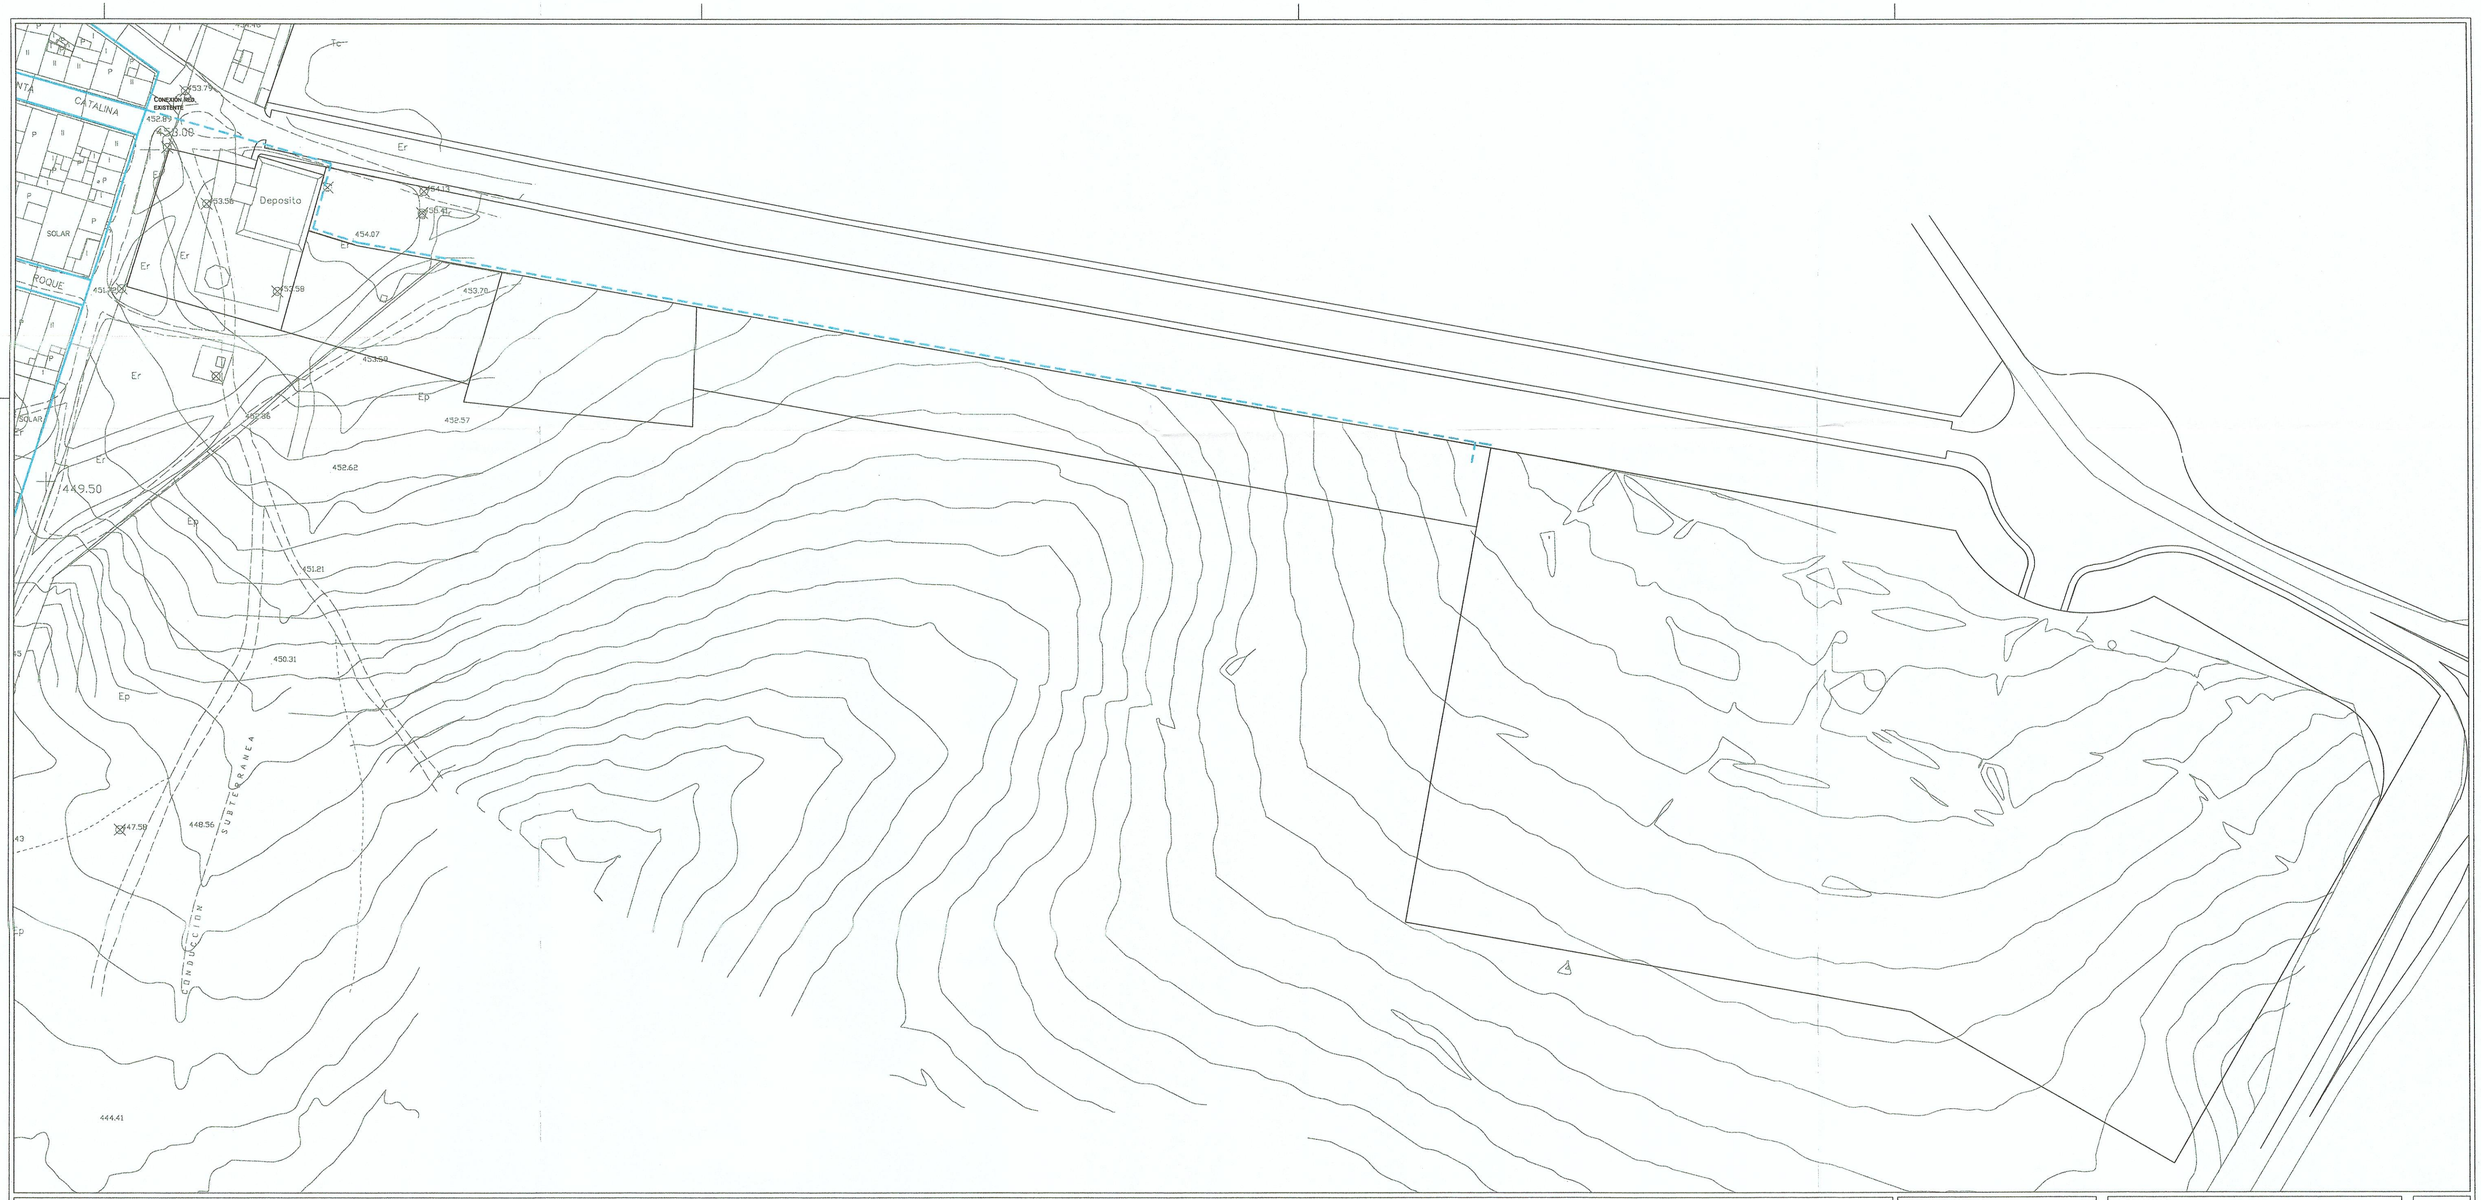


LEYENDA

- SANEAMIENTO EXISTENTE/PROPUESTO
- ABASTECIMIENTO EXISTENTE/PROPUESTO
- ALUMBRADO PÚBLICO EXISTENTE/PROPUESTO

PROYECTO:

MODIFICACIÓN M-005 DE LAS NN.SS DE TALARRUBIAS

Talarrubias. Badajoz

Exp.: TAL.005.MPr.10 SEP.10

Ayuntamiento de Talarrubias

PLANO:

Instalación de abastecimiento.

Oficina de Gestion Urbanistica, Vivienda, Arquitectura y Territorio. CIJARA Y SIBERIA
C/ Cantarranas, 9. 06607 Herrera del Duque. T: 924 650 205 / email: oguvat.cos@gmail.com

NUM. 03

ESCALA 1/1000