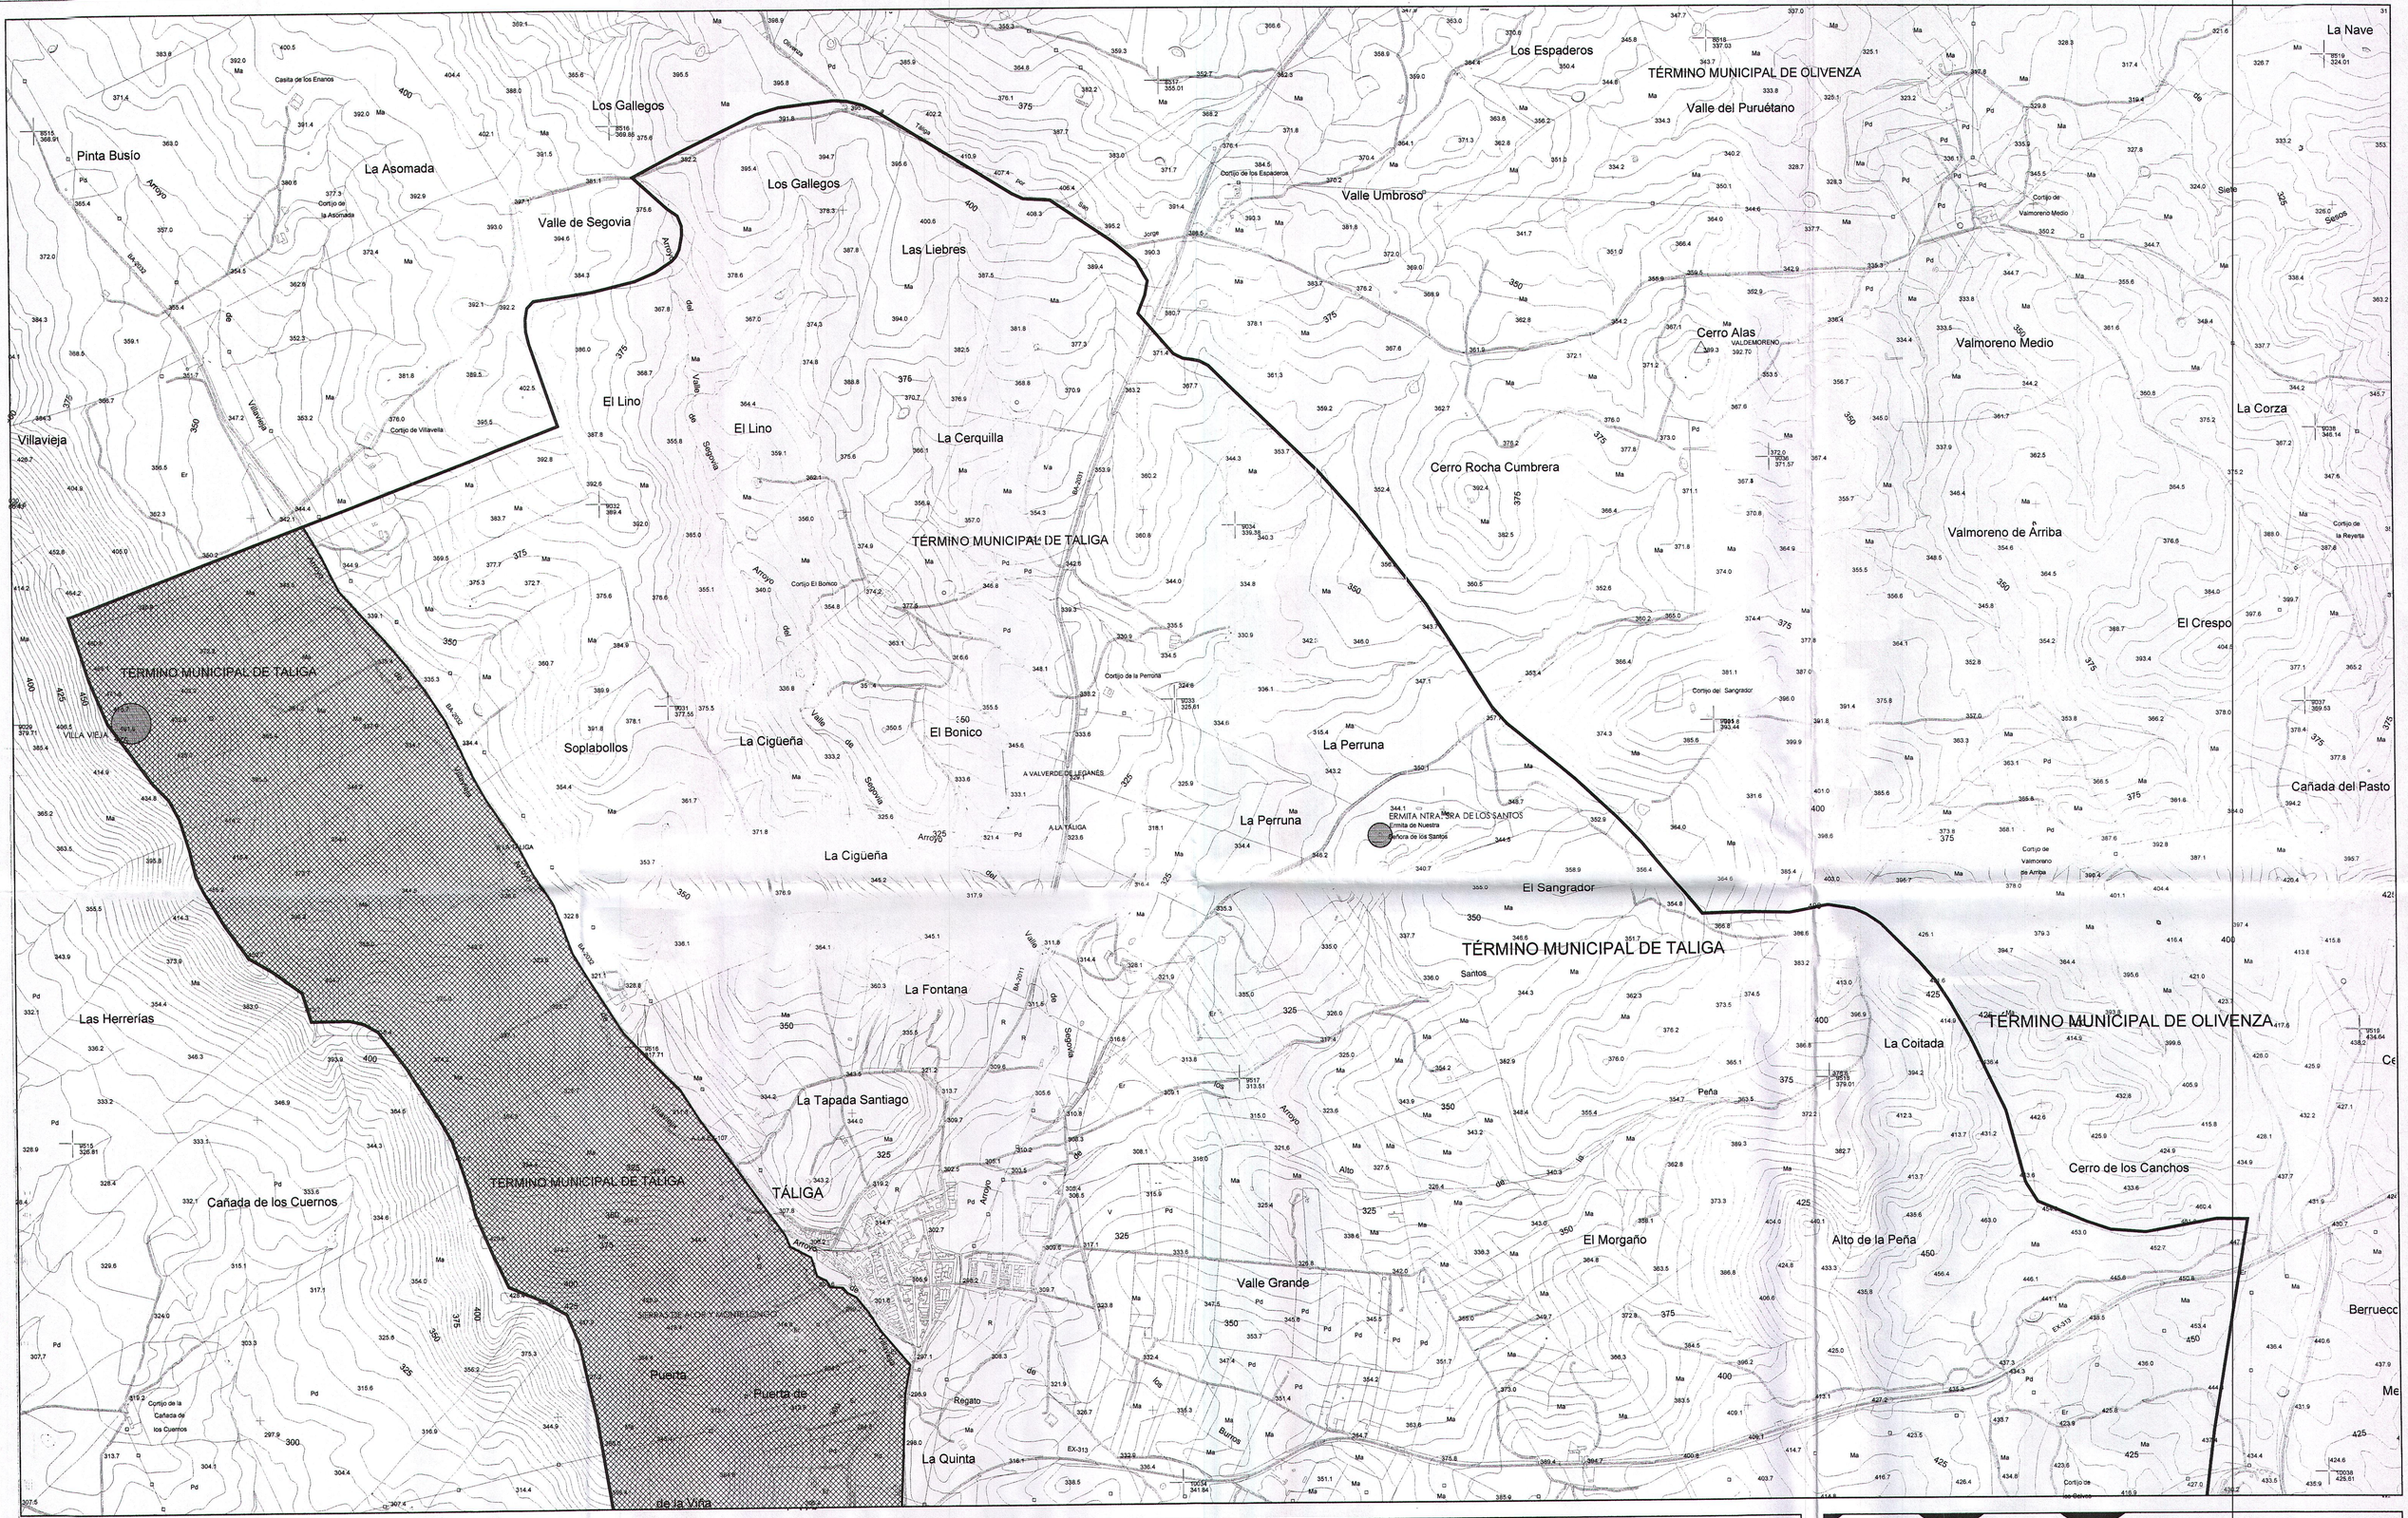


LEYENDA GENERAL:

- Carretera nacional.- Hito kilométrico
- Carretera comarcal.- C. local o particular
- Carretera en construcción
- Pista.- Pista asfaltada
- Camino carretera.- Camino de herradura
- Vías pecuarias.- Senda
- Seto-Jardín.
- Línea eléctrica A.T.
- Línea eléctrica M.T.
- Línea telefónica
- Conducción subterránea
- Ferrocarril ancho normal, vía única
- Alambrada, cerca metálica
- Cortafuegos, Perímetro de cultivo
- Banco-Cabina tlfno-Fuente pública
- Registros saneamiento,agua,luz,gas.
- Boca de incendio,riego,sumidero.
- Buzón,semáforo, registro tlfno.
- Puente de hierro, de hormigón.- Obra de fábrica
- Torre de tendido eléctrico, Poste, Farola.
- Vértice geodésico, orden, V. G. orden inferior
- Punto de apoyo- Punto acotado
- Muro de contención.- Pared o tapia
- Edificio público o singular.- E. en constr.
- Linparcela.-Edificio.- Patio.-"N Plantas.
- Masa de árboles.- Árbol aislado
- Canal
- Acequia
- Arroyo.- Vaguada
- Manantial.- Poza.- Estanque o piscina
- Desmonte.- Terraplén
- Curvas de Nivel.- Curva de depresión
- Transformador

USOS DEL SUELO

Ms - Mb	MONTE ALTO / BAJO
Fd - Co	FRONDOSAS /CONIFERAS
Ar	DESPEJADO Y ARBOLES
Rf	REPOBLACION FORESTAL
Fr - Nr	FRUTALES / CITRICOS
R - H	REGADIO / HUERTAS
O - V	OLIVAR / VIÑEDO
Pd - Ps	PRADOS Y DEHESAS/PASTIZAL
Ms	MARISMAS
S - Er	SECANO / ERIAL
A	ARROZAL
Cr	CULTIVOS ARBOREOS

LEYENDA PLANO:

- LIM. TERMINO MUNICIPAL
- LIC SIERRA DE ALOR Y MONTE LONGO
- BIENES ARQUEOLÓGICOS

GRAFICO DE DISTRIBUCIÓN DE HOJAS



tda arquitectura y urbanismo
avda. juan carlos I, 10C entr E
badajoz 06001. tf/fx: 924224965

Equipo Redactor:
Arquitecto: Javier Torres de Aguirre

Base Cartográfica: Noviembre 2.006

Fecha de Redacción: Julio 2.007

Aprobación Inicial: Enero 2.008
Aprobación Final:

PLAN GENERAL DE TÁLIGA -- BADAJOZ

PLANO: I2 .1

INFORMACIÓN
VALORACIÓN Y ESPACIOS PROTEGIDOS
BIENES ARQUEOLÓGICOS PROTEGIDOS

SECAT
Agencia Extremeña de la Vivienda, el Urbanismo y el Territorio
Dirección de Urbanismo y Ordenación del Territorio
JUNTA DE EXTREMADURA

ESCALA : 1:10.000