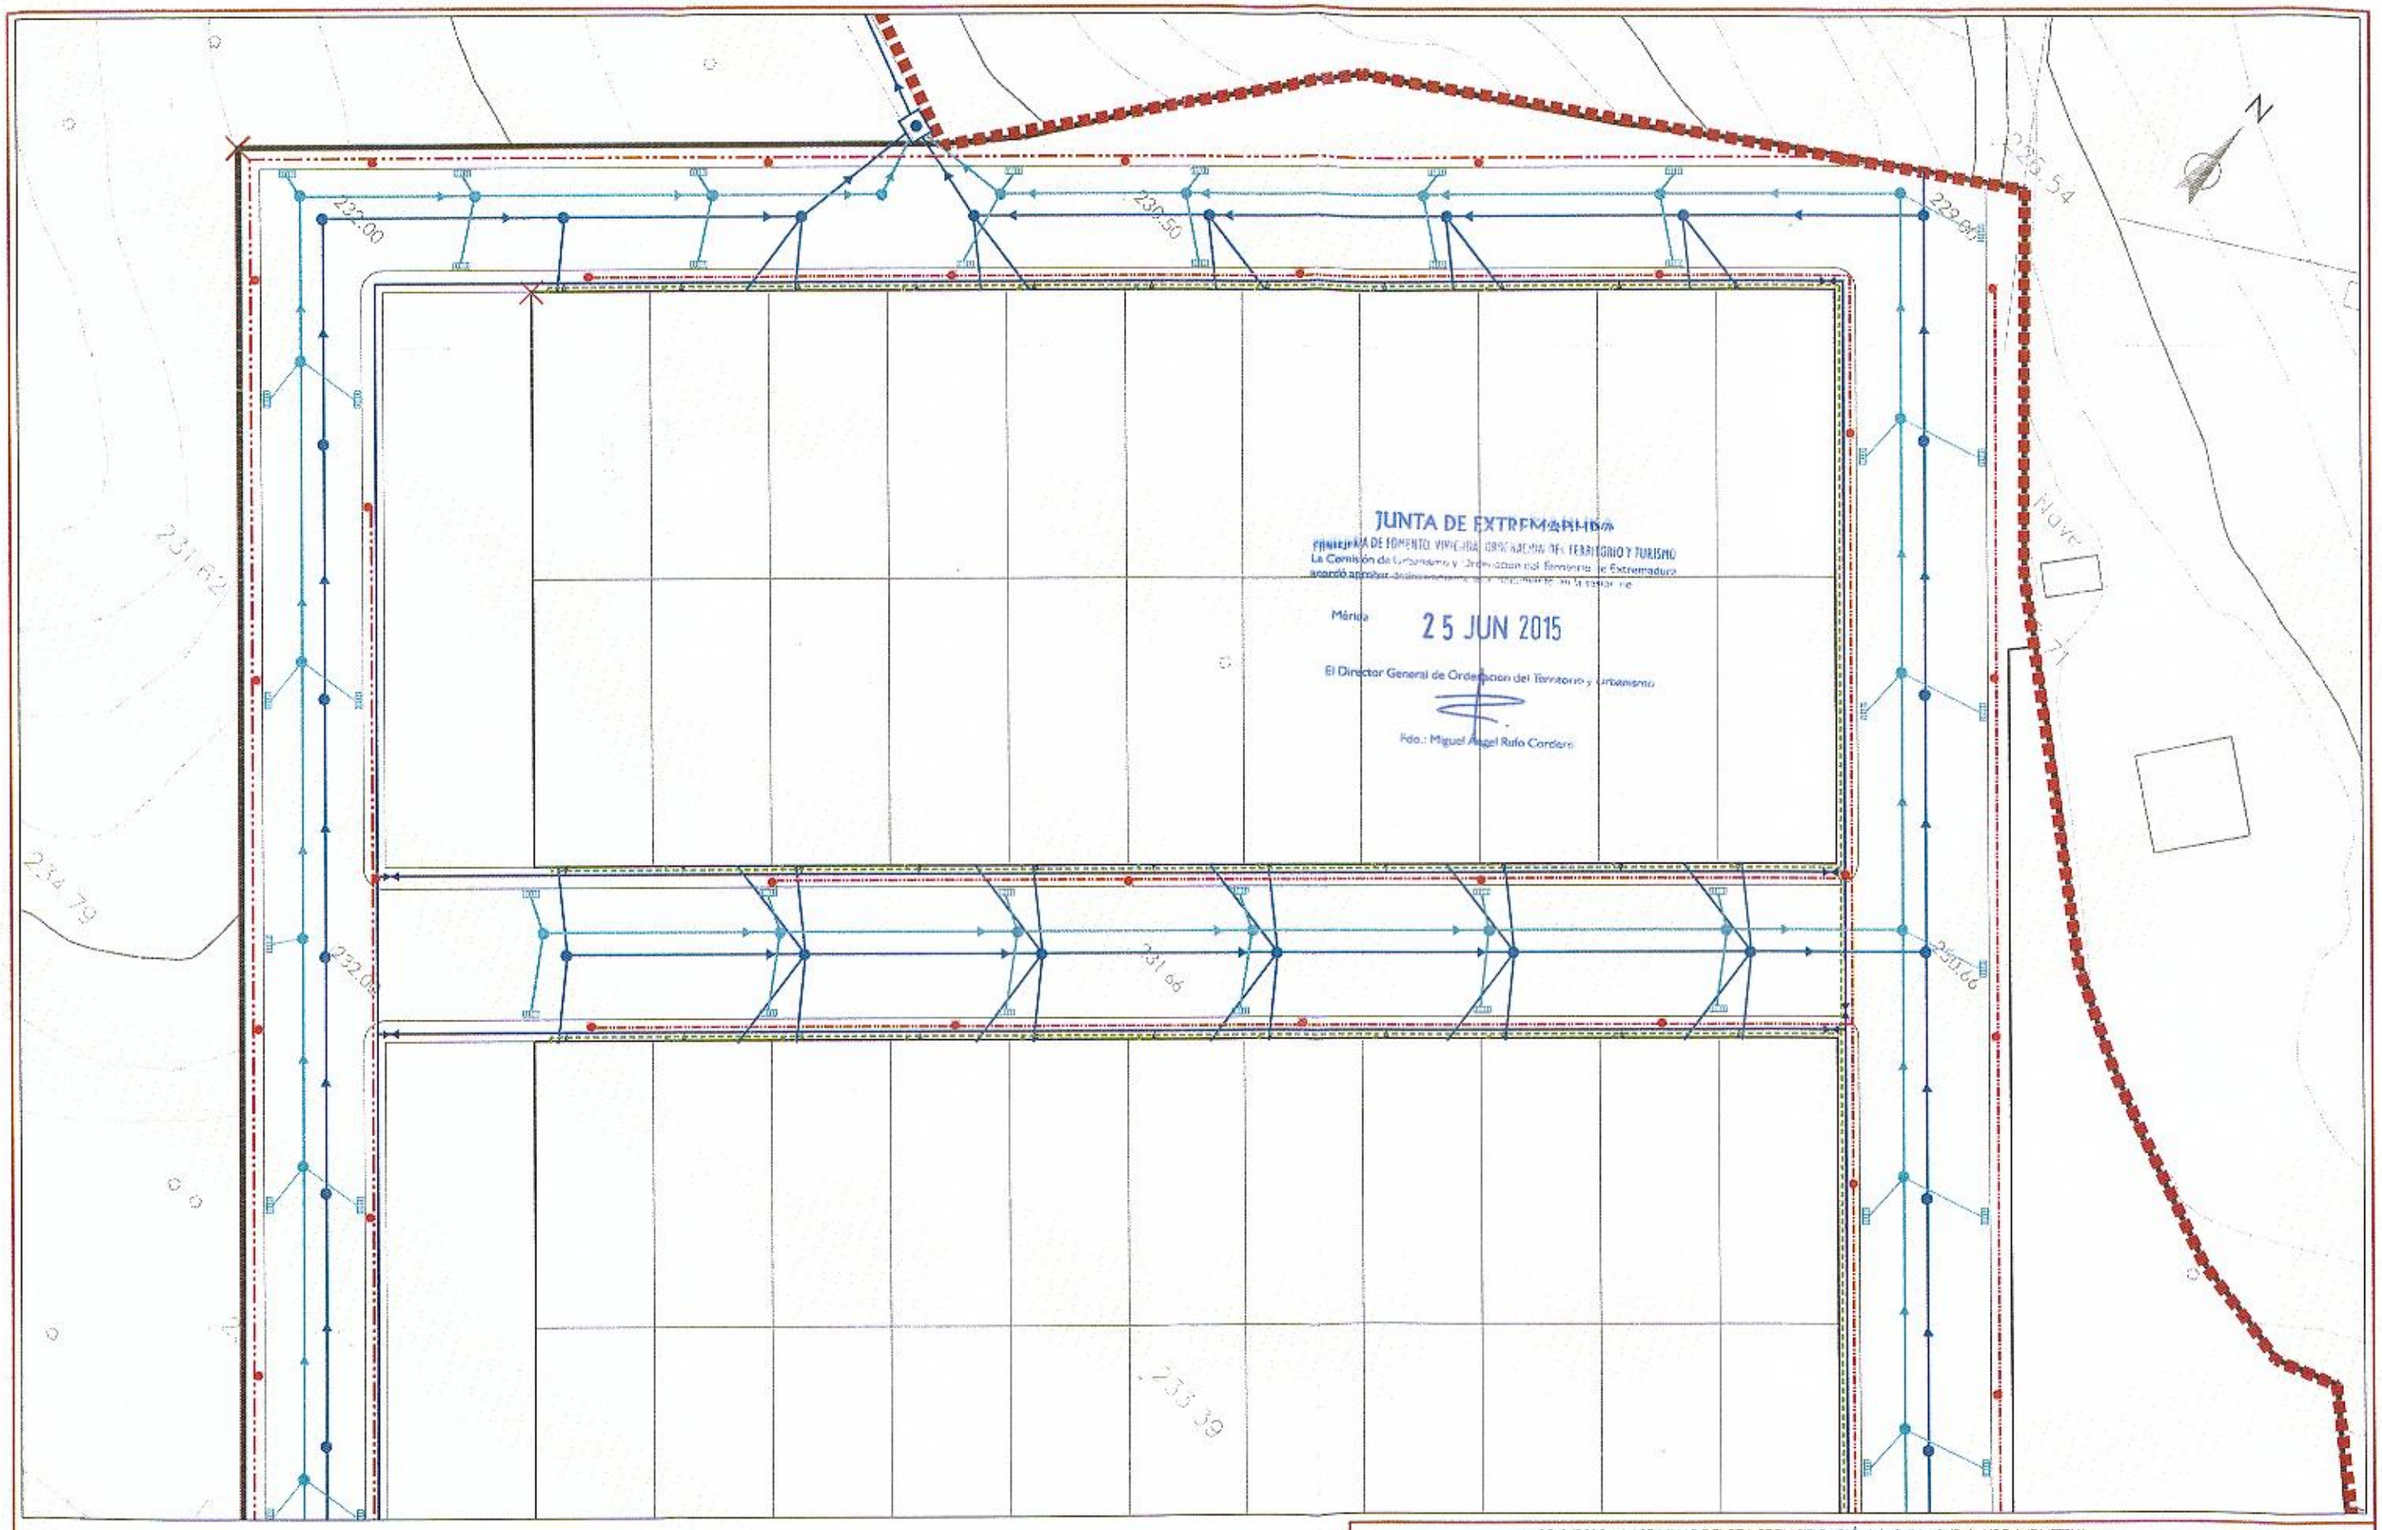


Red abastecimiento
Conexión abastecimiento
Red de saneamiento
Pozo de registro
Recogida aguas pluviales
Imbornal
Red de sumistro eléctrico
Conexión
Red de alumbrado público
Luminaria

*El dimensionado de las distintas redes será calculado a la hora de la redacción del proyecto de ejecución ajustándose a la normativa municipal vigente.

M.05 [1/2012] NN.SS. VILLAR DEL REY: RECLASIFICACIÓN de SNU a SUB de USO INDUSTRIAL
VERSIÓN POSTERIOR A ACUERDO DE CUOTEX DE 31.10.2010 Y A INFVIAS PECUARIAS

Expediente GISTEAT 11-VR-01-MPr

TRAZADO Y CARACTERÍSTICAS DE LAS REDES

Fecha: ABRIL 2014 Rev.: 05 Nº: 08
Formato: A3 Hoja: 01 de 02
Escala: E=1/500

Redacción: Mª SOLEDAD MARTÍN - PÉREZ APARICIO, Arquitecto
Dibujado: J.F.CARRASCO, delineante

03 JUN 2015