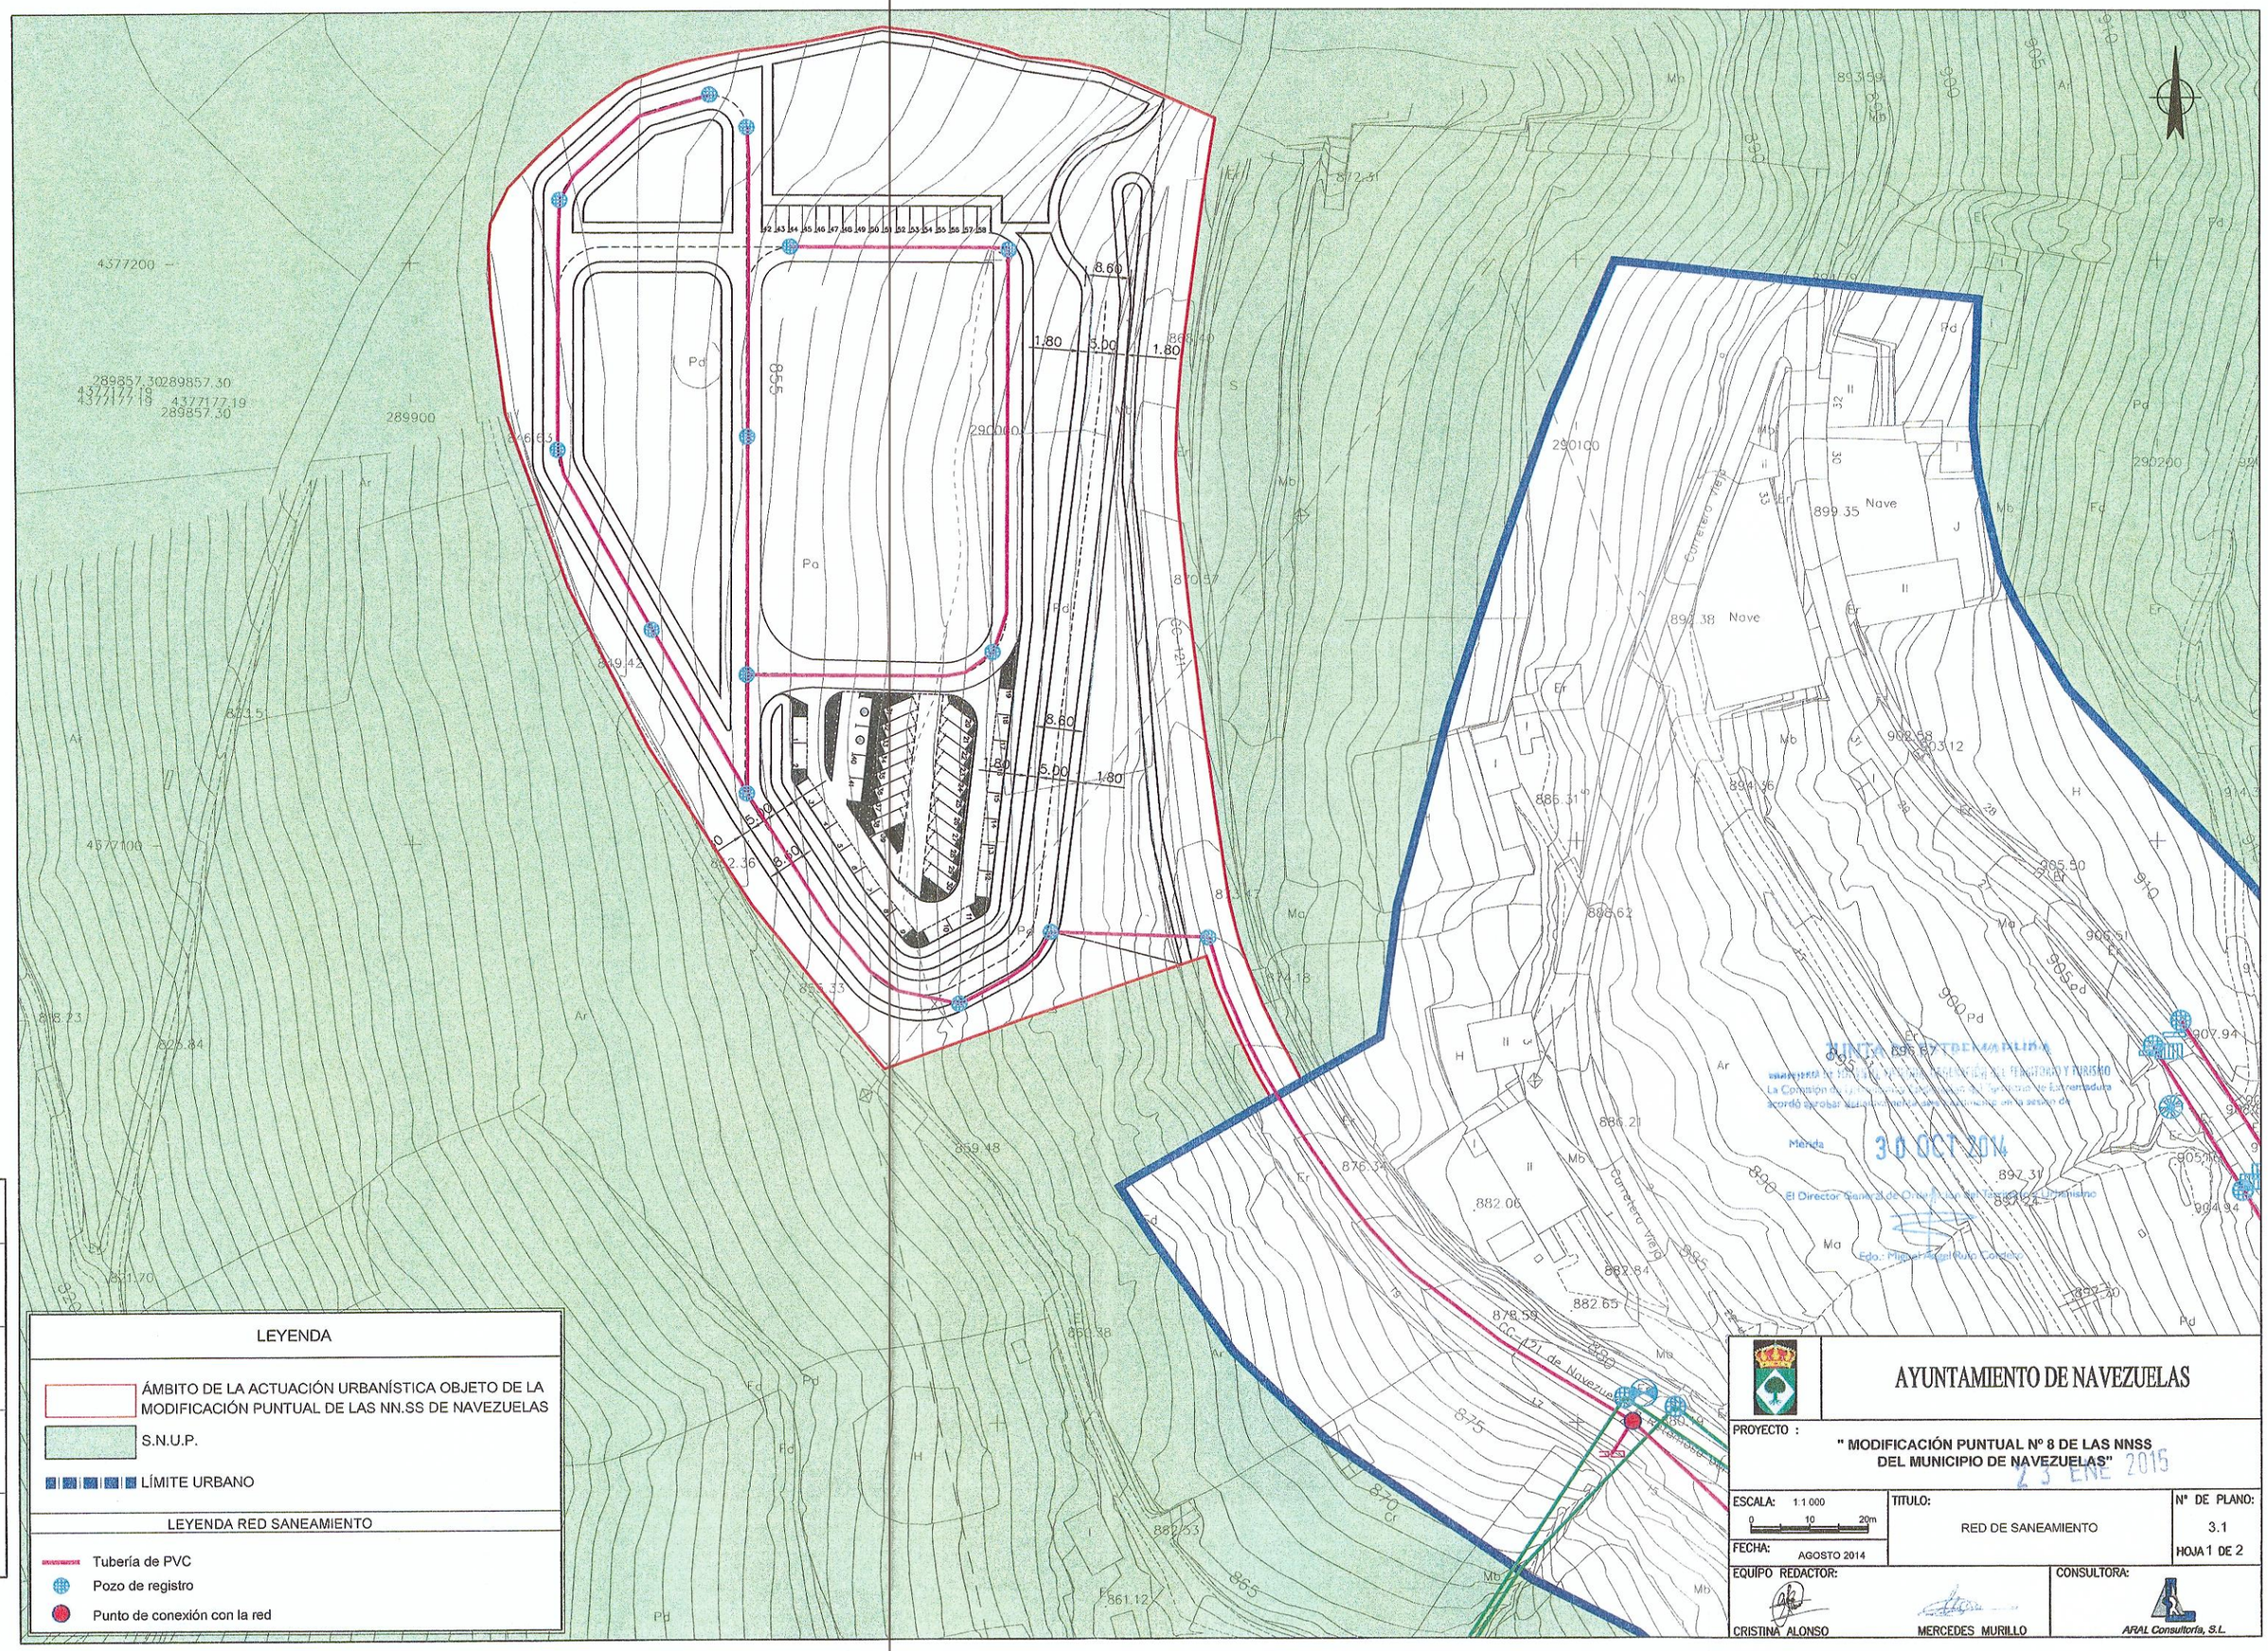


CÓDIGO:	DIBUJADO:	REVISADO:	FECHA:	Nº REVIS.:

AYUNTAMIENTO DE NAVEZUELAS

PROYECTO :

" MODIFICACIÓN PUNTUAL Nº 8 DE LAS NNSS DEL MUNICIPIO DE NAVEZUELAS"

23 ENE 2015

ESCALA: 1:1 000 (0 10 20m)	TITULO: RED DE SANEAMIENTO	Nº DE PLANO: 3.1 HOJA 1 DE 2
FECHA: AGOSTO 2014		

EQUIPO REDACTOR:

CRISTINA ALONSO — MERCEDES MURILLO

CONSULTORA:

ARAL Consultoría, S.L.