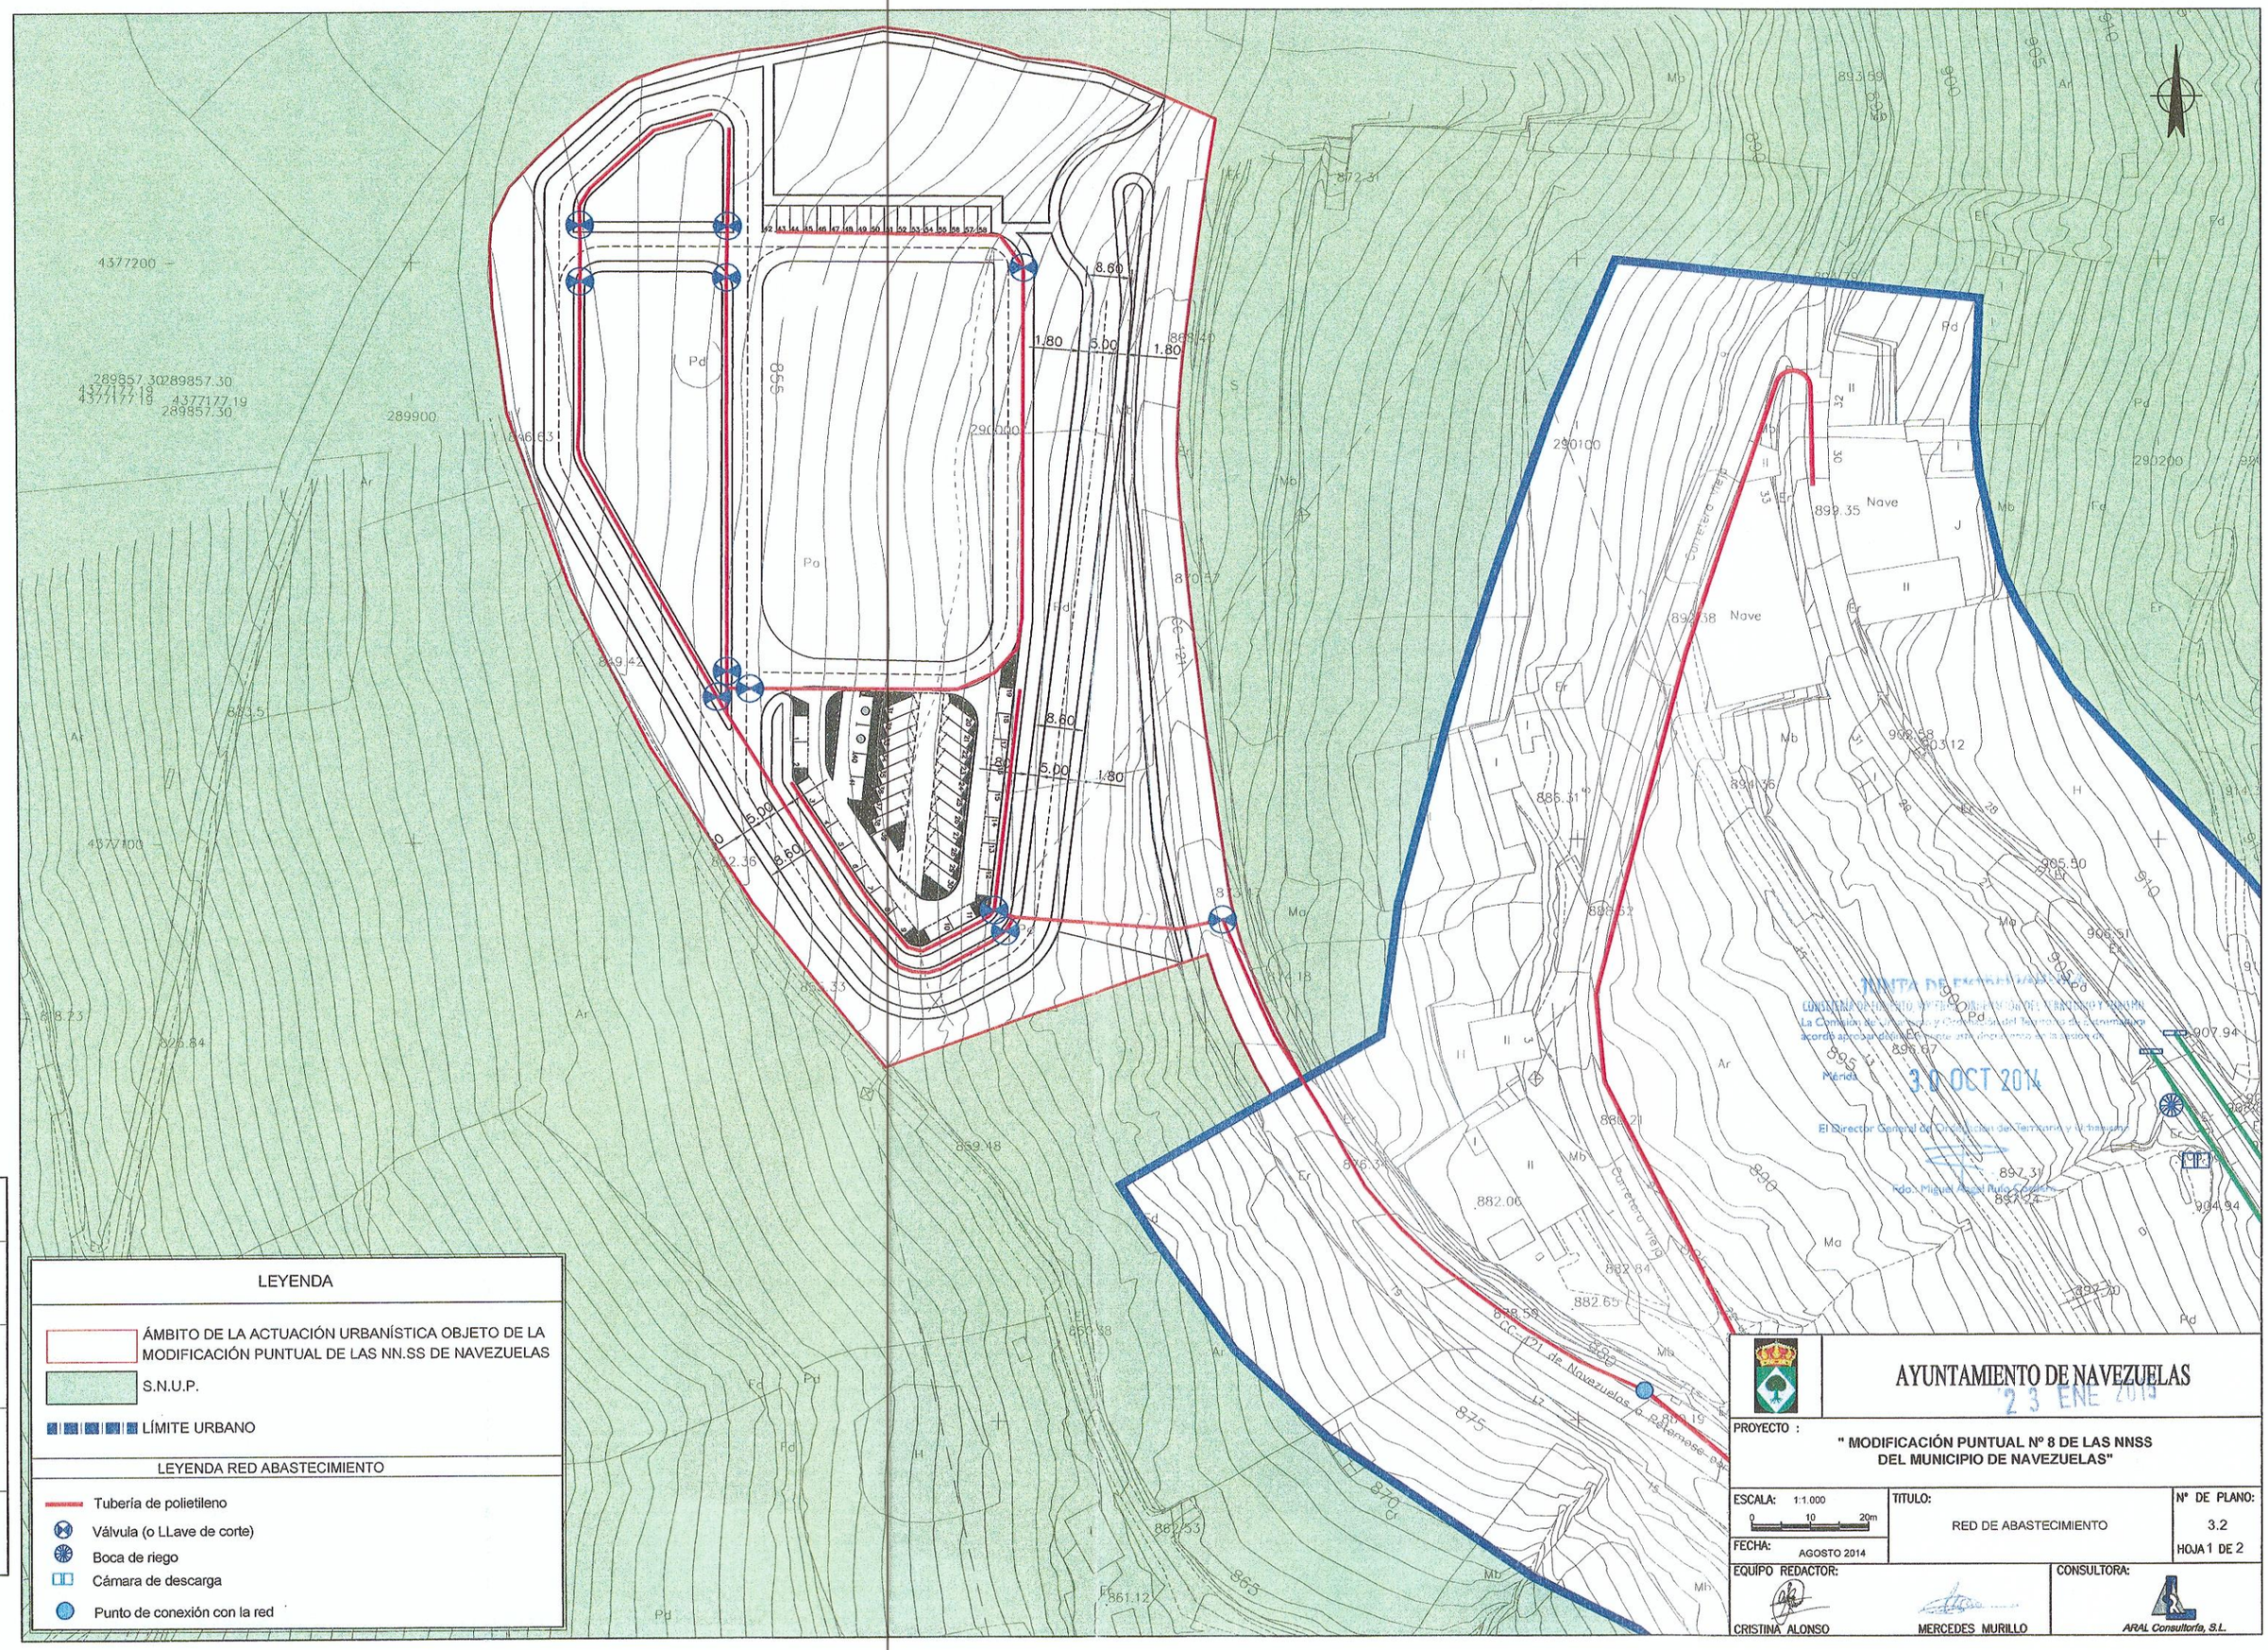

8.60
1.80
5.00
1.80
8.60
5.00
1.80
5.00
8.60
Pd
Po
Pd
Ar
Mb
Ma
Fr
Er
Nave
Nave
Carretera Vieja
Camino de Navezuelas a Palomeque
CC-121 de Navezuelas a Palomeque
4377200
289857.30
4377177.19
289900
290000
290100
290200
4377100
LEYENDA
ÁMBITO DE LA ACTUACIÓN URBANÍSTICA OBJETO DE LA MODIFICACIÓN PUNTUAL DE LAS NN.SS DE NAVEZUELAS
S.N.U.P.
LÍMITE URBANO
LEYENDA RED ABASTECIMIENTO
Tubería de polietileno
Válvula (o LLave de corte)
Boca de riego
Cámara de descarga
Punto de conexión con la red
JUNTA DE EXTREMADURA
Mérida
30 OCT 2014
El Director General de Ordenación del Territorio y Urbanismo
Fdo.: Miguel Ángel Ruiz Cotrina
23 ENE 2015
AYUNTAMIENTO DE NAVEZUELAS
PROYECTO :
" MODIFICACIÓN PUNTUAL Nº 8 DE LAS NNSS DEL MUNICIPIO DE NAVEZUELAS"
ESCALA: 1:1.000
0 10 20m
TITULO:
RED DE ABASTECIMIENTO
Nº DE PLANO:
3.2
HOJA 1 DE 2
FECHA:
AGOSTO 2014
EQUIPO REDACTOR:
CRISTINA ALONSO
MERCEDES MURILLO
CONSULTORA:
ARAL Consultoría, S.L.
CÓDIGO:
DIBUJADO:
REVISADO:
FECHA:
Nº REVIS.: