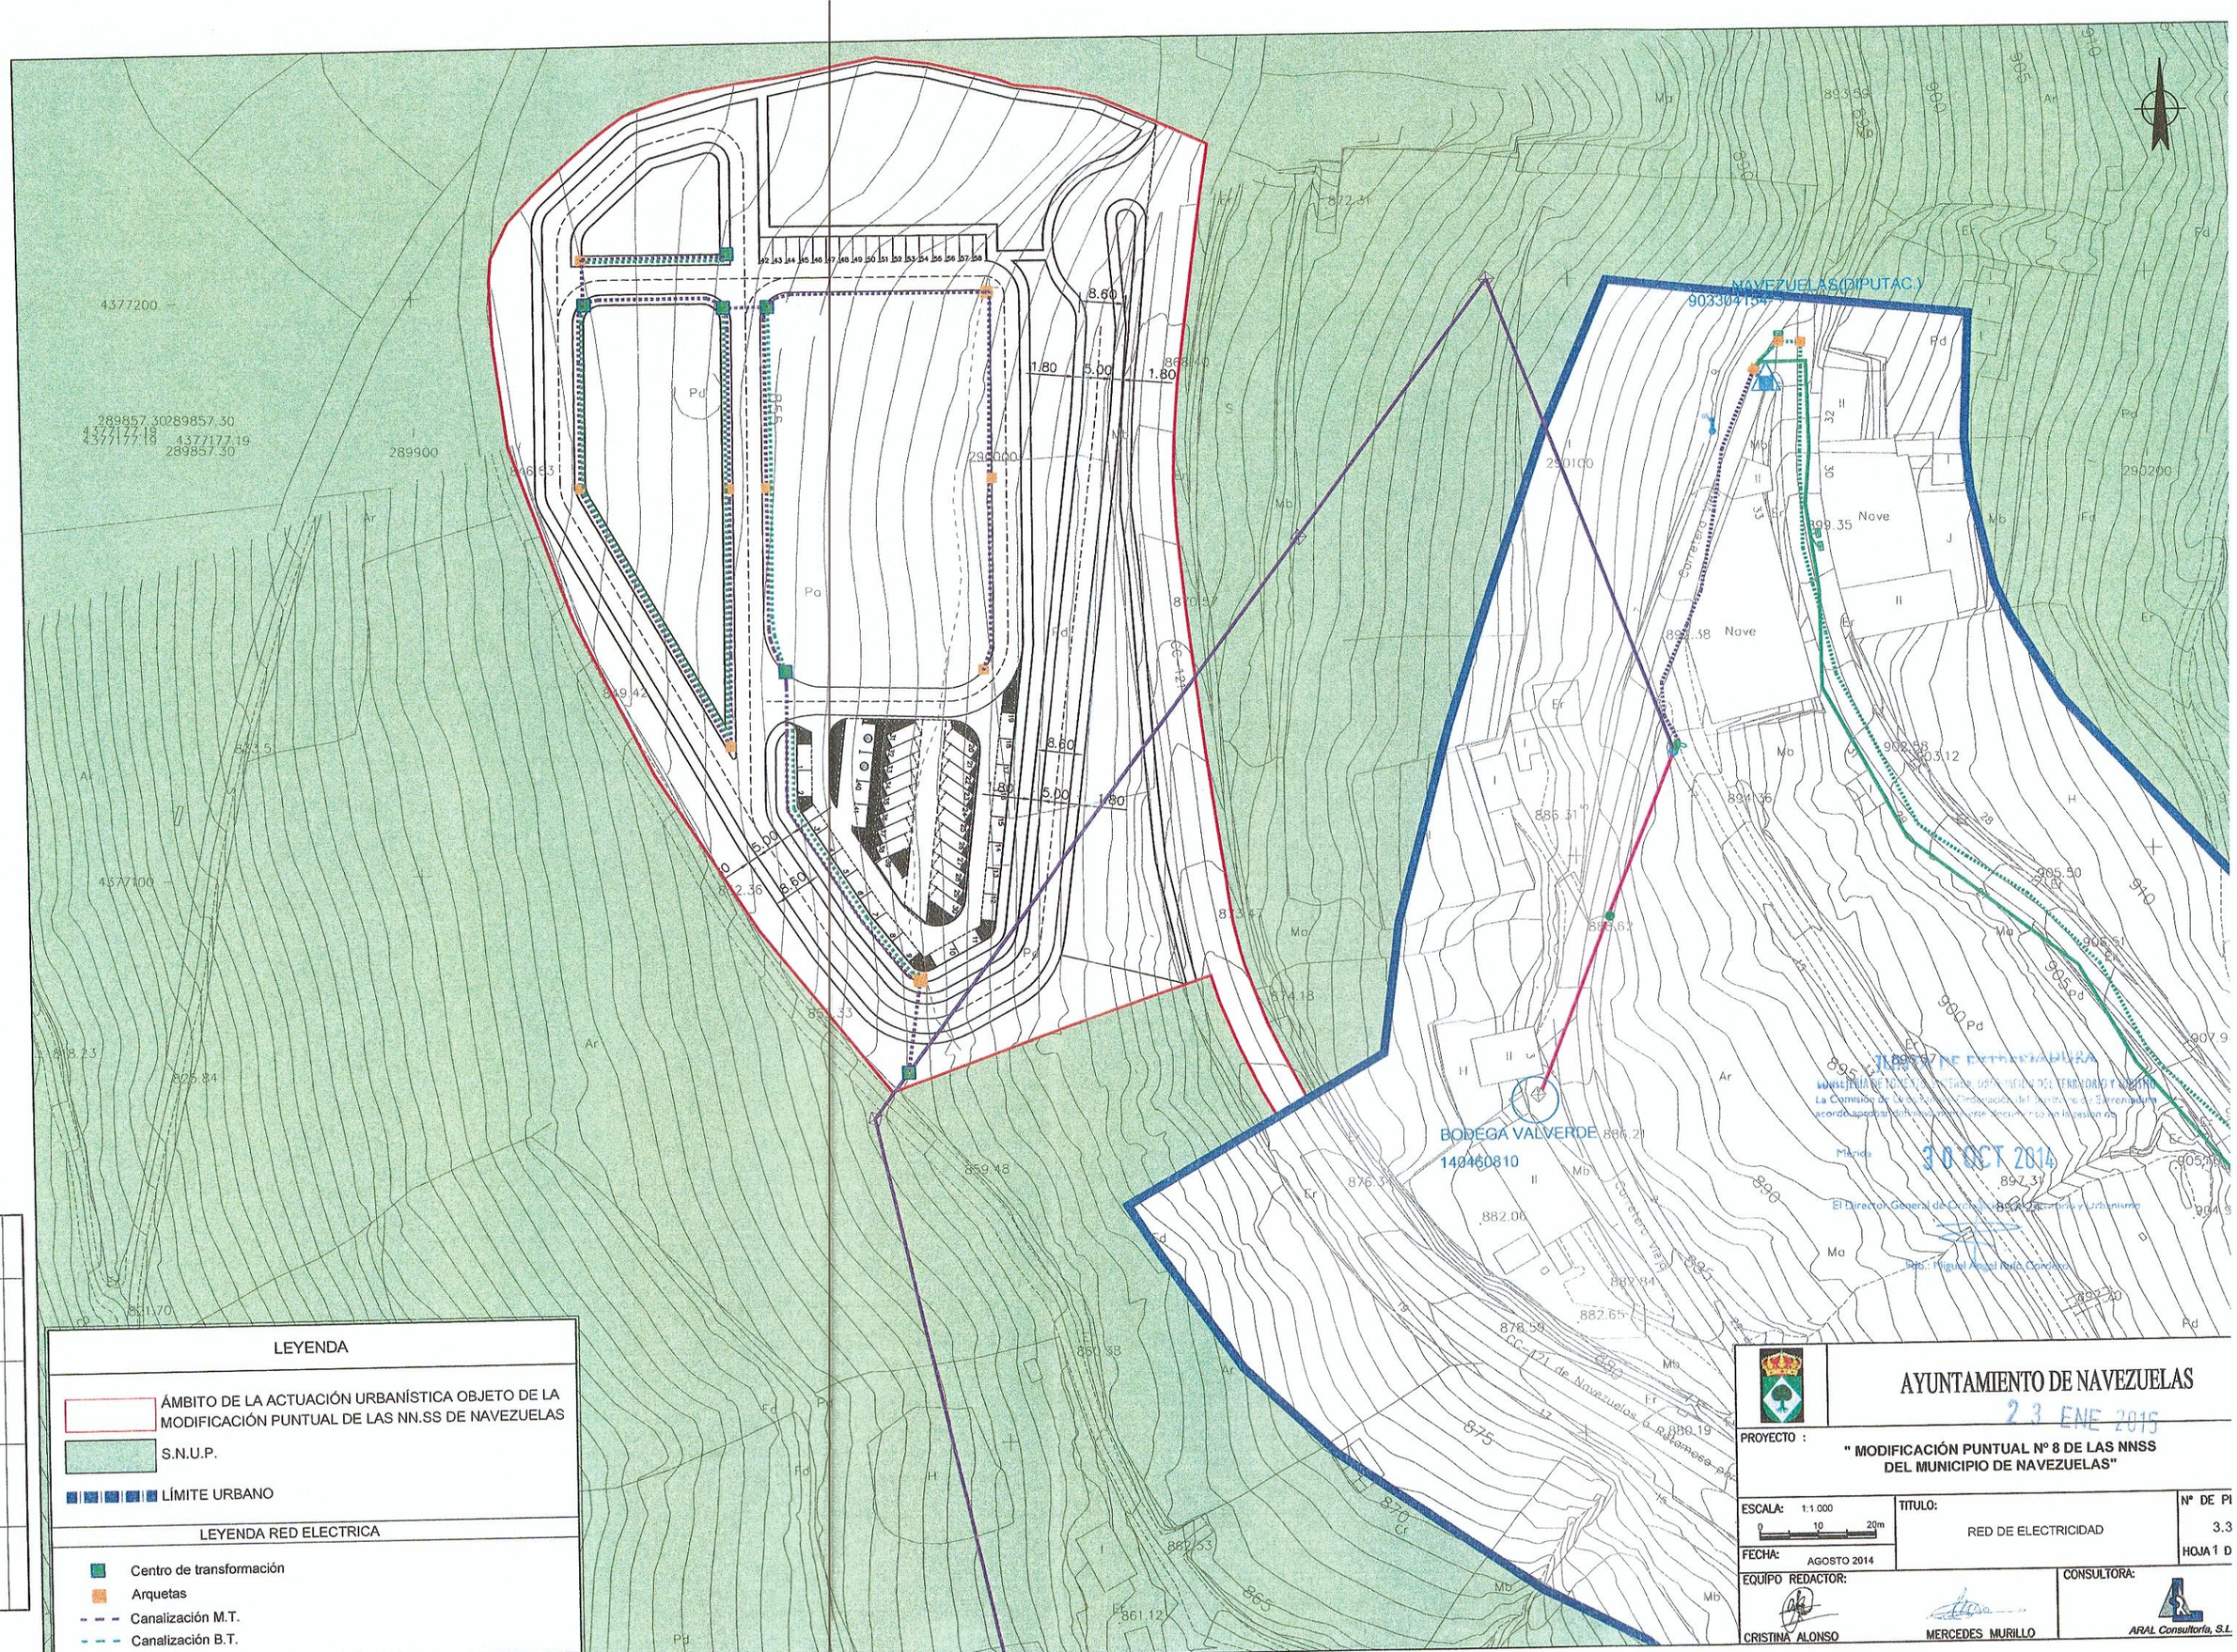


LEYENDA

ÁMBITO DE LA ACTUACIÓN URBANÍSTICA OBJETO DE LA MODIFICACIÓN PUNTUAL DE LAS NN.SS DE NAVEZUELAS

S.N.U.P.

LÍMITE URBANO

LEYENDA RED ELECTRICA

- Centro de transformación
- Arquetas
- Canalización M.T.
- Canalización B.T.

CÓDIGO:	DIBUJADO:	REVISADO:	FECHA:	Nº REVIS.:

AYUNTAMIENTO DE NAVEZUELAS

PROYECTO :

" MODIFICACIÓN PUNTUAL Nº 8 DE LAS NNSS DEL MUNICIPIO DE NAVEZUELAS"

ESCALA: 1:1.000 (0 10 20m)	TITULO: RED DE ELECTRICIDAD	Nº DE PL 3.3 HOJA 1 D
FECHA: AGOSTO 2014		

EQUIPO REDACTOR: CRISTINA ALONSO, MERCEDES MURILLO

CONSULTORA: ARAL Consultoría, S.L.