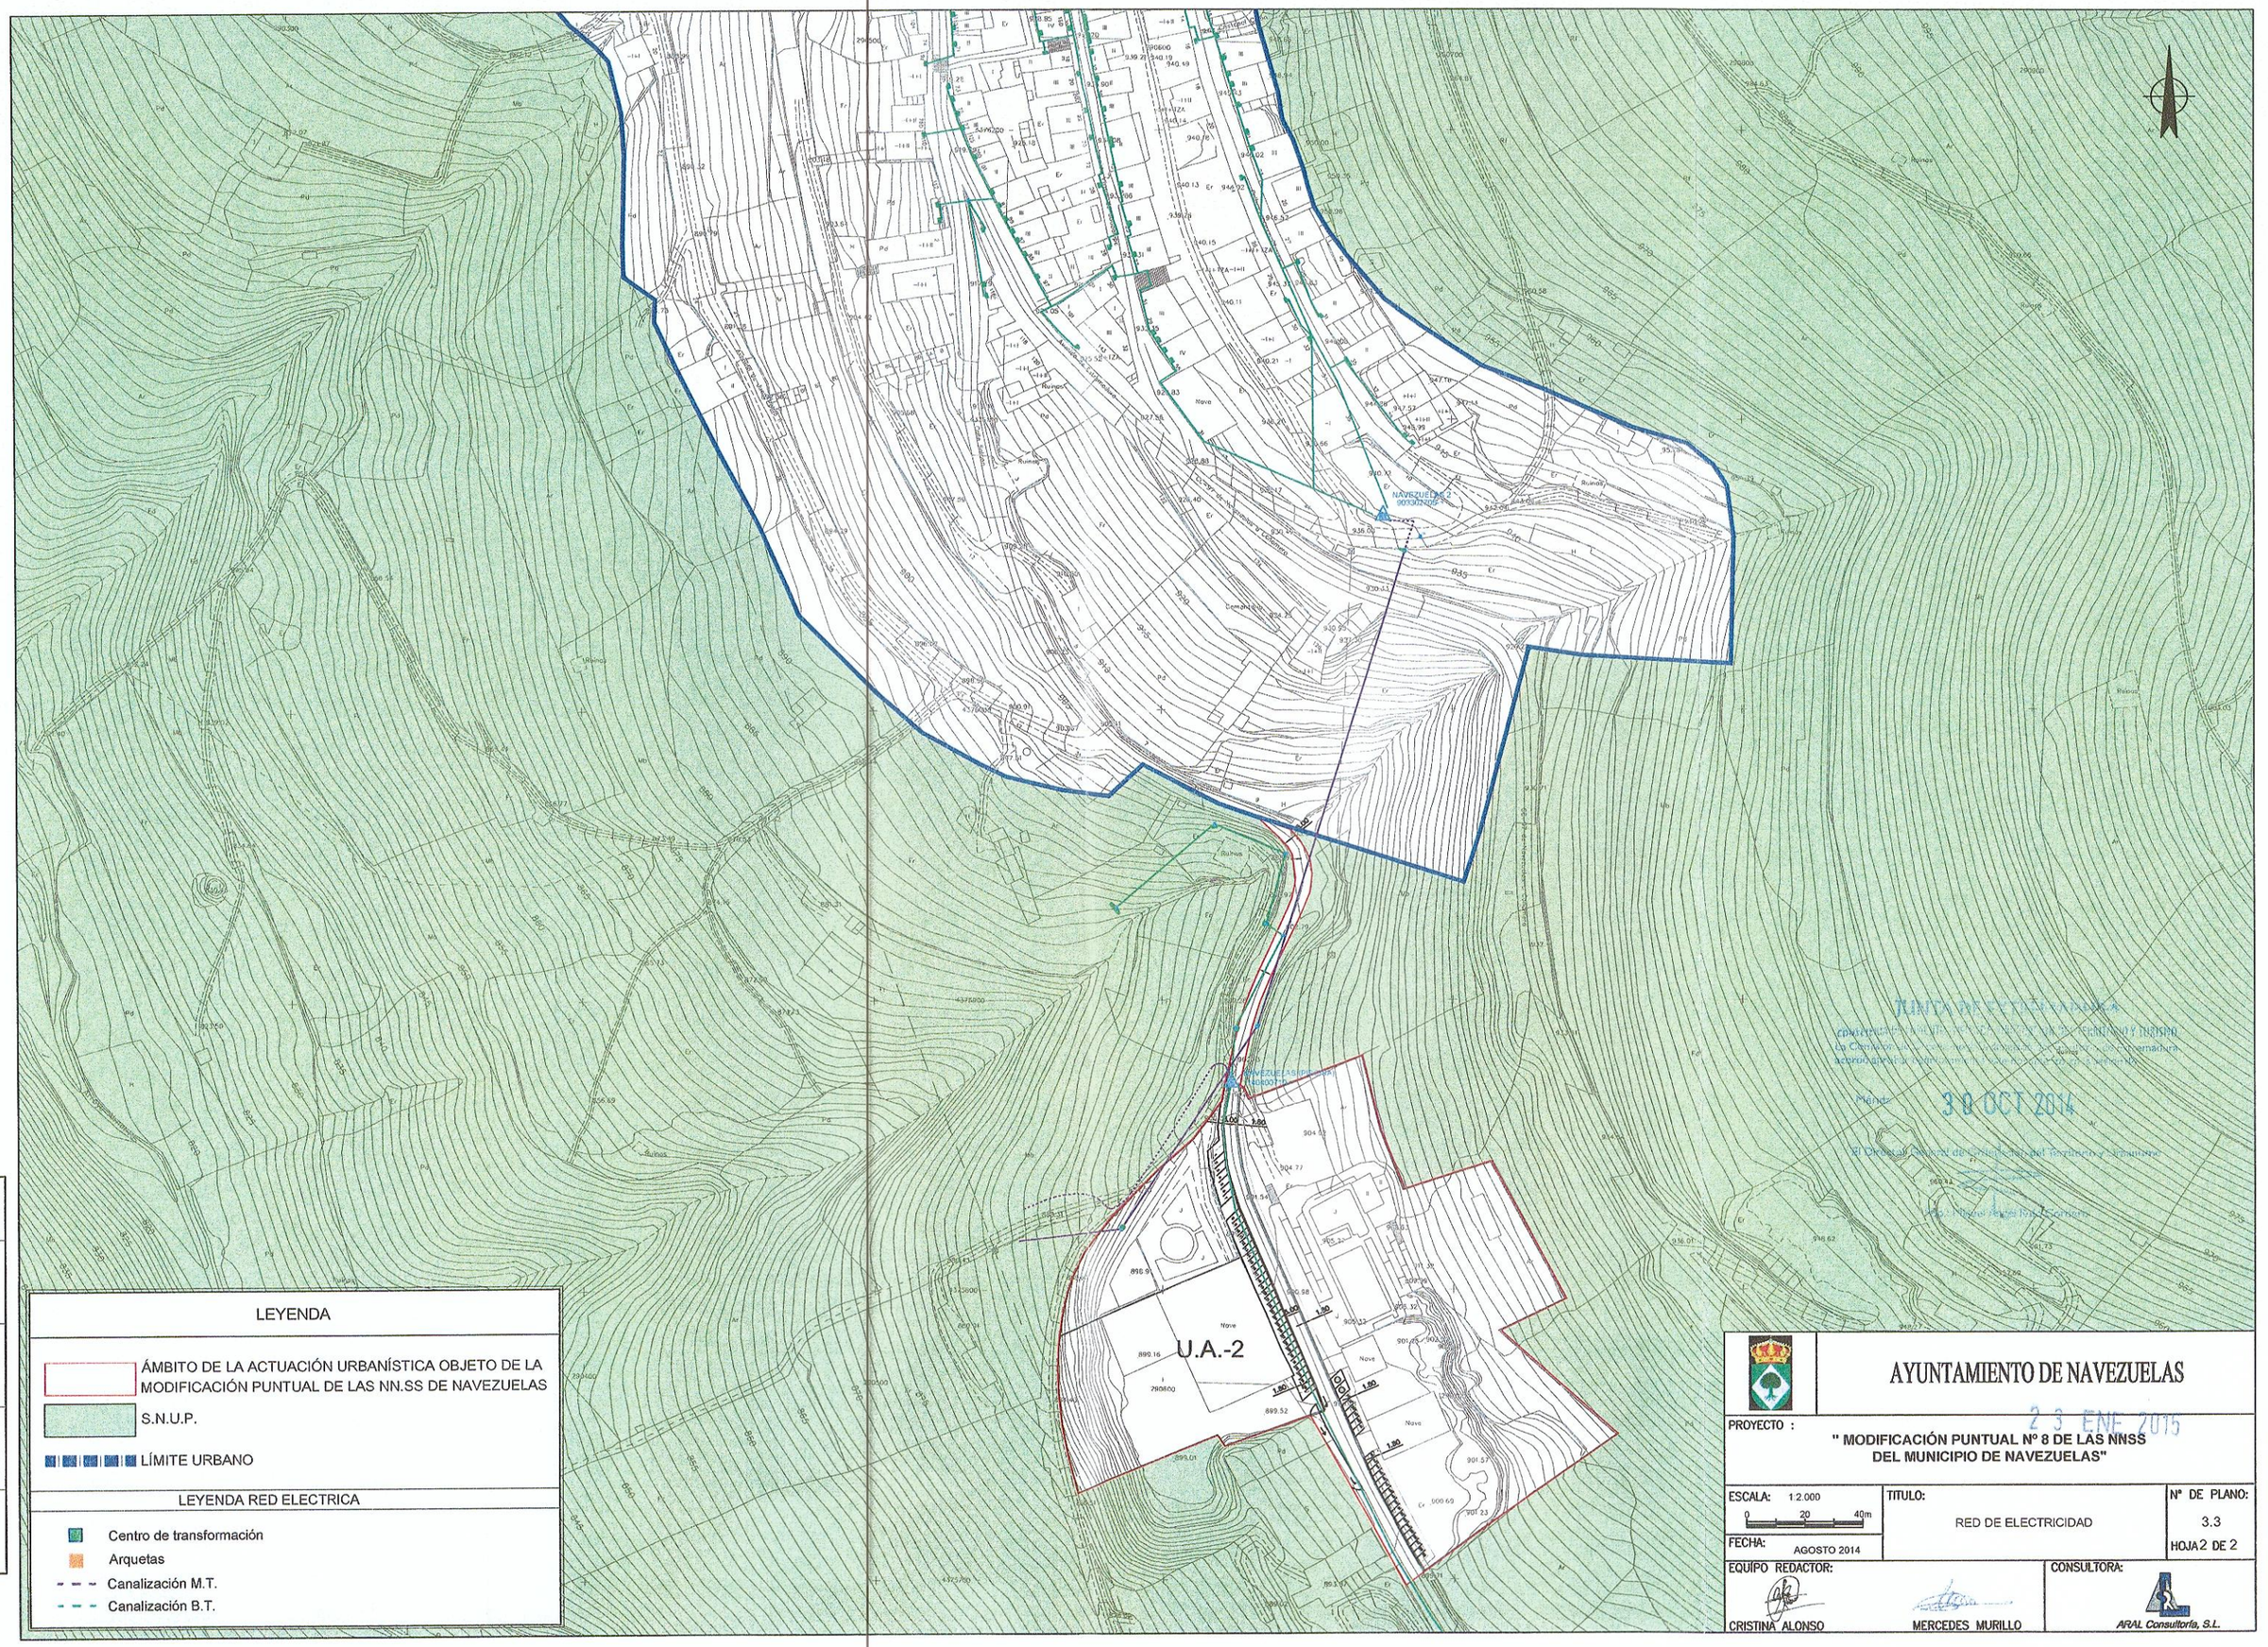


LEYENDA

ÁMBITO DE LA ACTUACIÓN URBANÍSTICA OBJETO DE LA MODIFICACIÓN PUNTUAL DE LAS NN.SS DE NAVEZUELAS

S.N.U.P.

LÍMITE URBANO

LEYENDA RED ELECTRICA

Centro de transformación

Arquetas

Canalización M.T.

Canalización B.T.

CÓDIGO:	DIBUJADO:	REVISADO:	FECHA:	Nº REVIS.:

JUNTA DE CASTILLA Y LEÓN
[illegible] Fomento y Medio Ambiente
[illegible]
Firma: 30 OCT 2014
El Director General de [illegible] del Territorio y Urbanismo
[illegible]

AYUNTAMIENTO DE NAVEZUELAS

23 ENE 2015

PROYECTO :

" MODIFICACIÓN PUNTUAL Nº 8 DE LAS NNSS DEL MUNICIPIO DE NAVEZUELAS"

ESCALA: 1:2.000 (0 — 20 — 40m)	TITULO: RED DE ELECTRICIDAD	Nº DE PLANO: 3.3 HOJA 2 DE 2
FECHA: AGOSTO 2014		

EQUIPO REDACTOR: CRISTINA ALONSO, MERCEDES MURILLO

CONSULTORA: ARAL Consultoría, S.L.