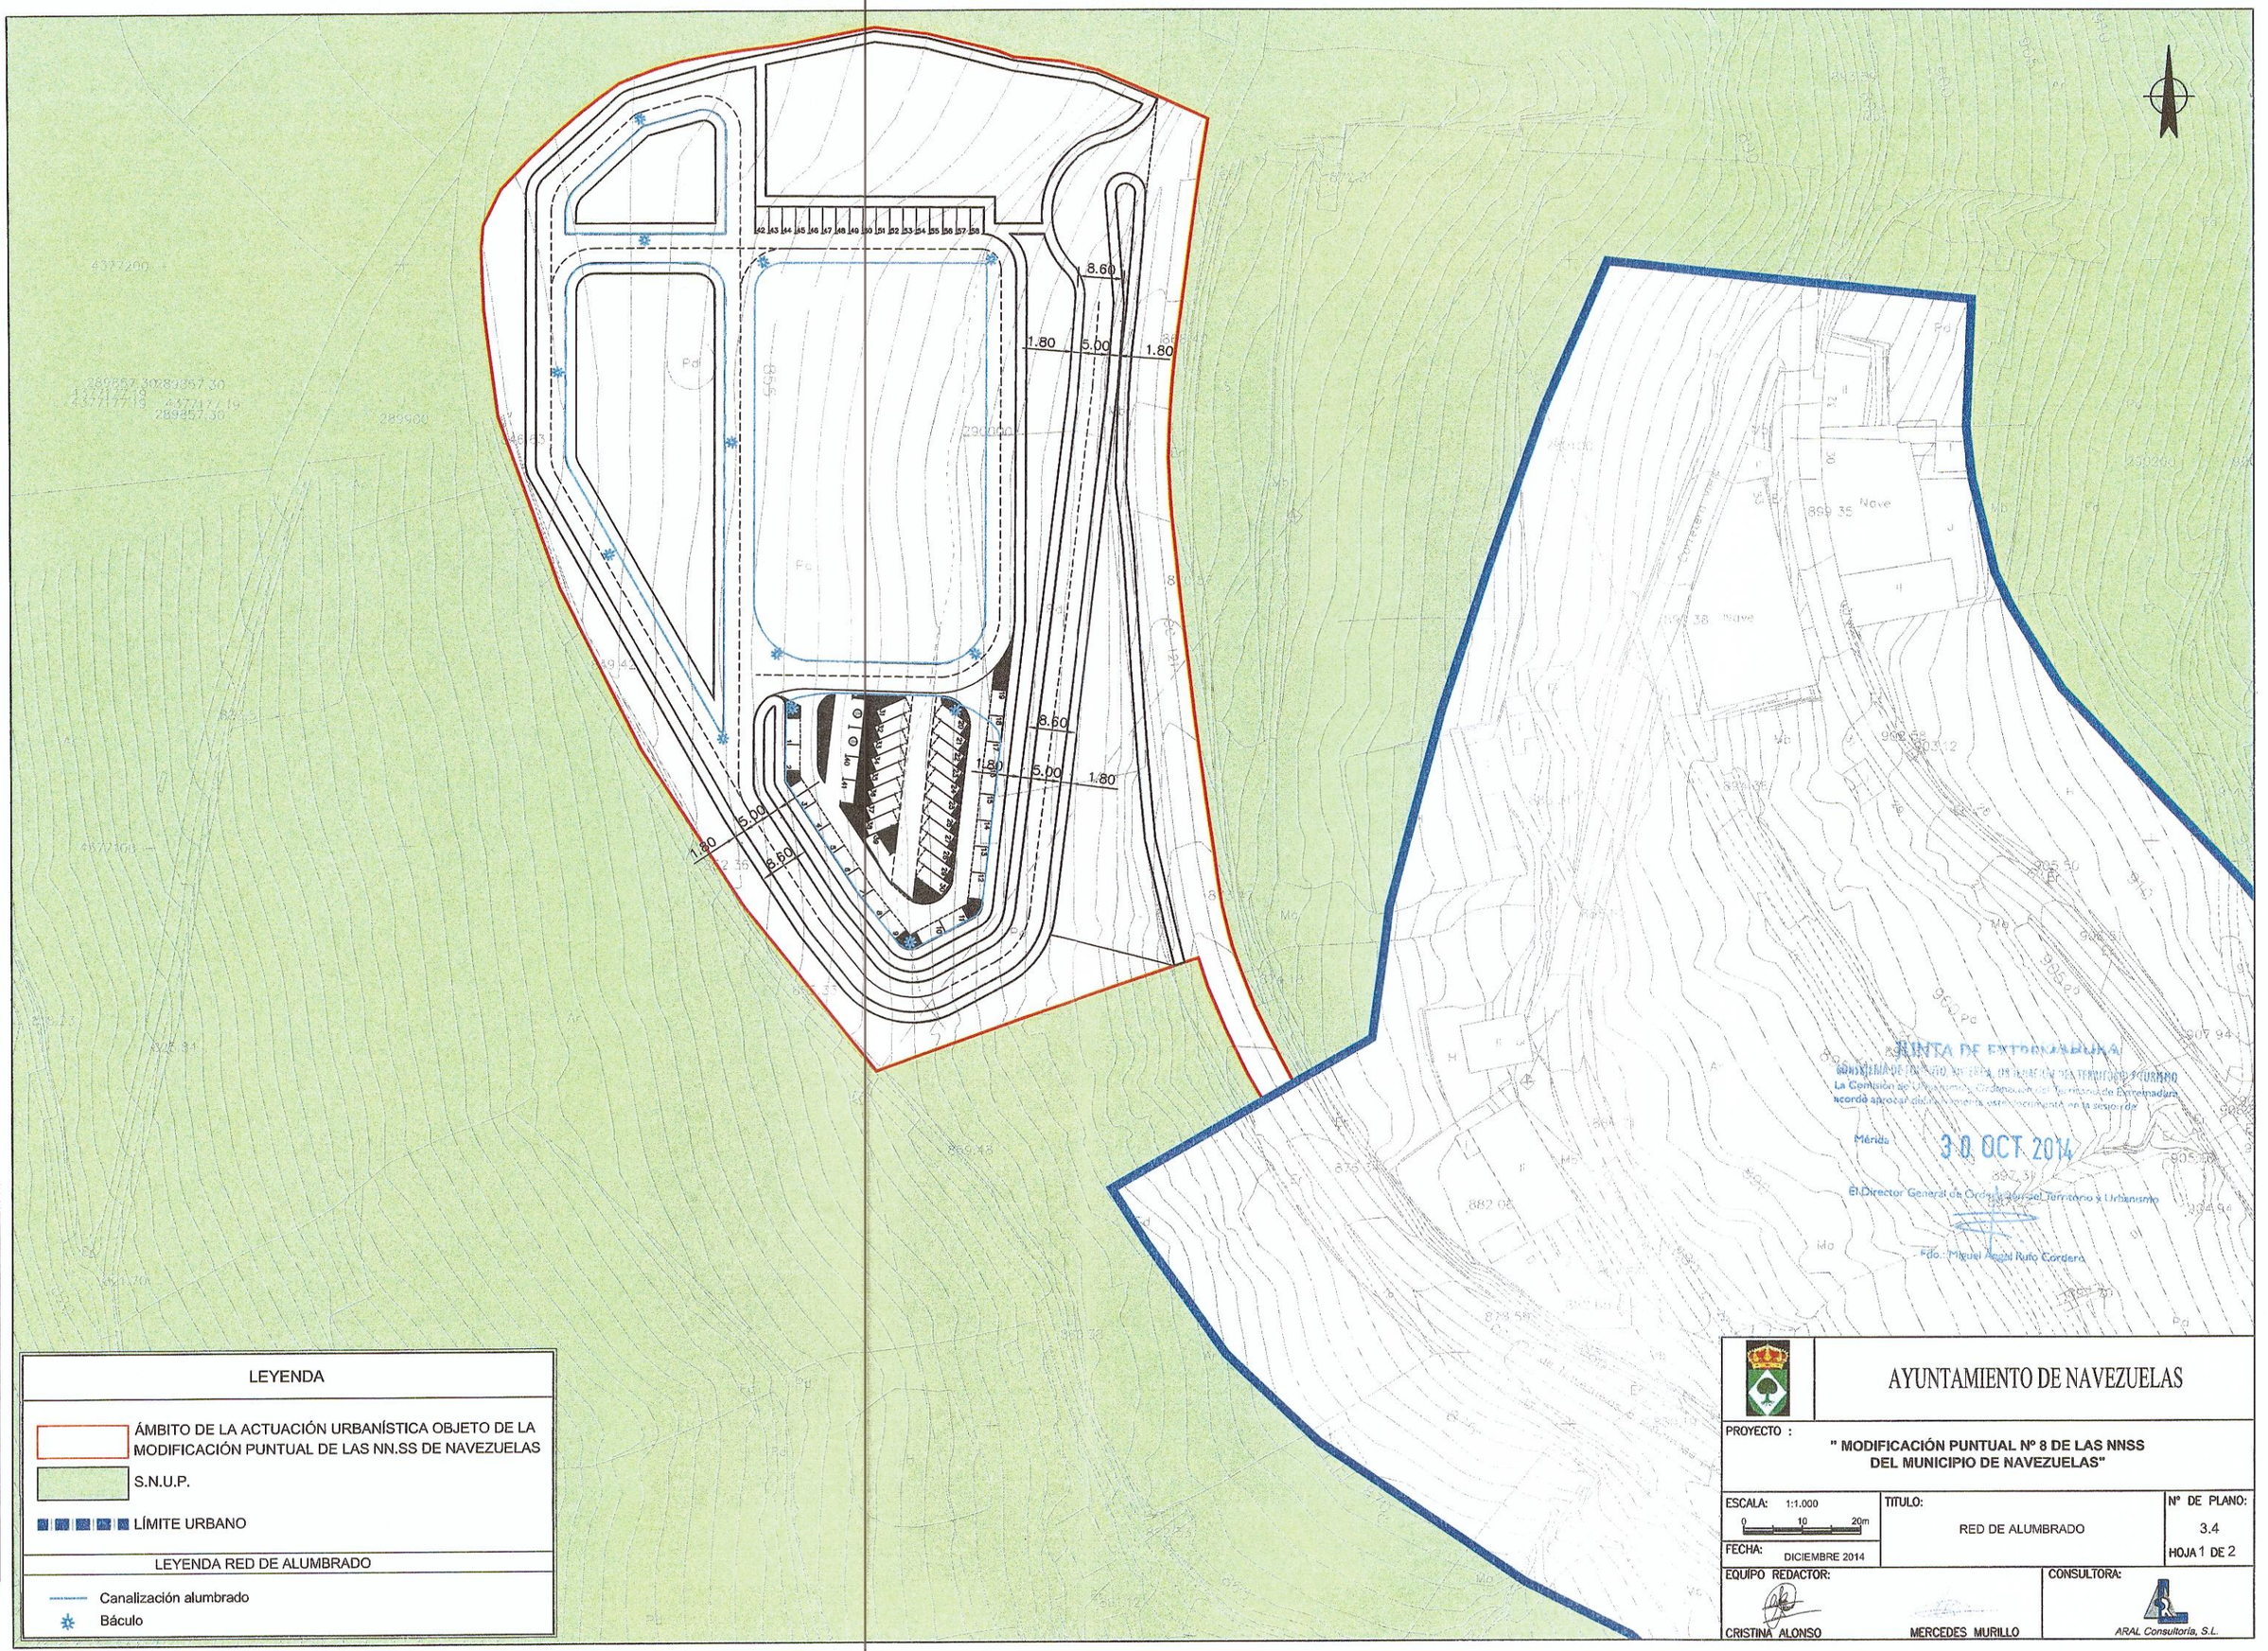


CÓDIGO:	
DIBUJADO:	
REVISADO:	
FECHA:	
Nº REVIS.:	

LEYENDA

- ÁMBITO DE LA ACTUACIÓN URBANÍSTICA OBJETO DE LA MODIFICACIÓN PUNTUAL DE LAS NN.SS DE NAVEZUELAS
- S.N.U.P.
- LÍMITE URBANO

LEYENDA RED DE ALUMBRADO

- Canalización alumbrado
- Báculo

AYUNTAMIENTO DE NAVEZUELAS

PROYECTO :

" MODIFICACIÓN PUNTUAL Nº 8 DE LAS NNSS DEL MUNICIPIO DE NAVEZUELAS"

ESCALA: 1:1.000 (0 10 20m)	TITULO: RED DE ALUMBRADO	Nº DE PLANO: 3.4
FECHA: DICIEMBRE 2014		HOJA 1 DE 2

EQUIPO REDACTOR: CRISTINA ALONSO, MERCEDES MURILLO

CONSULTORA: ARAL Consultoría, S.L.