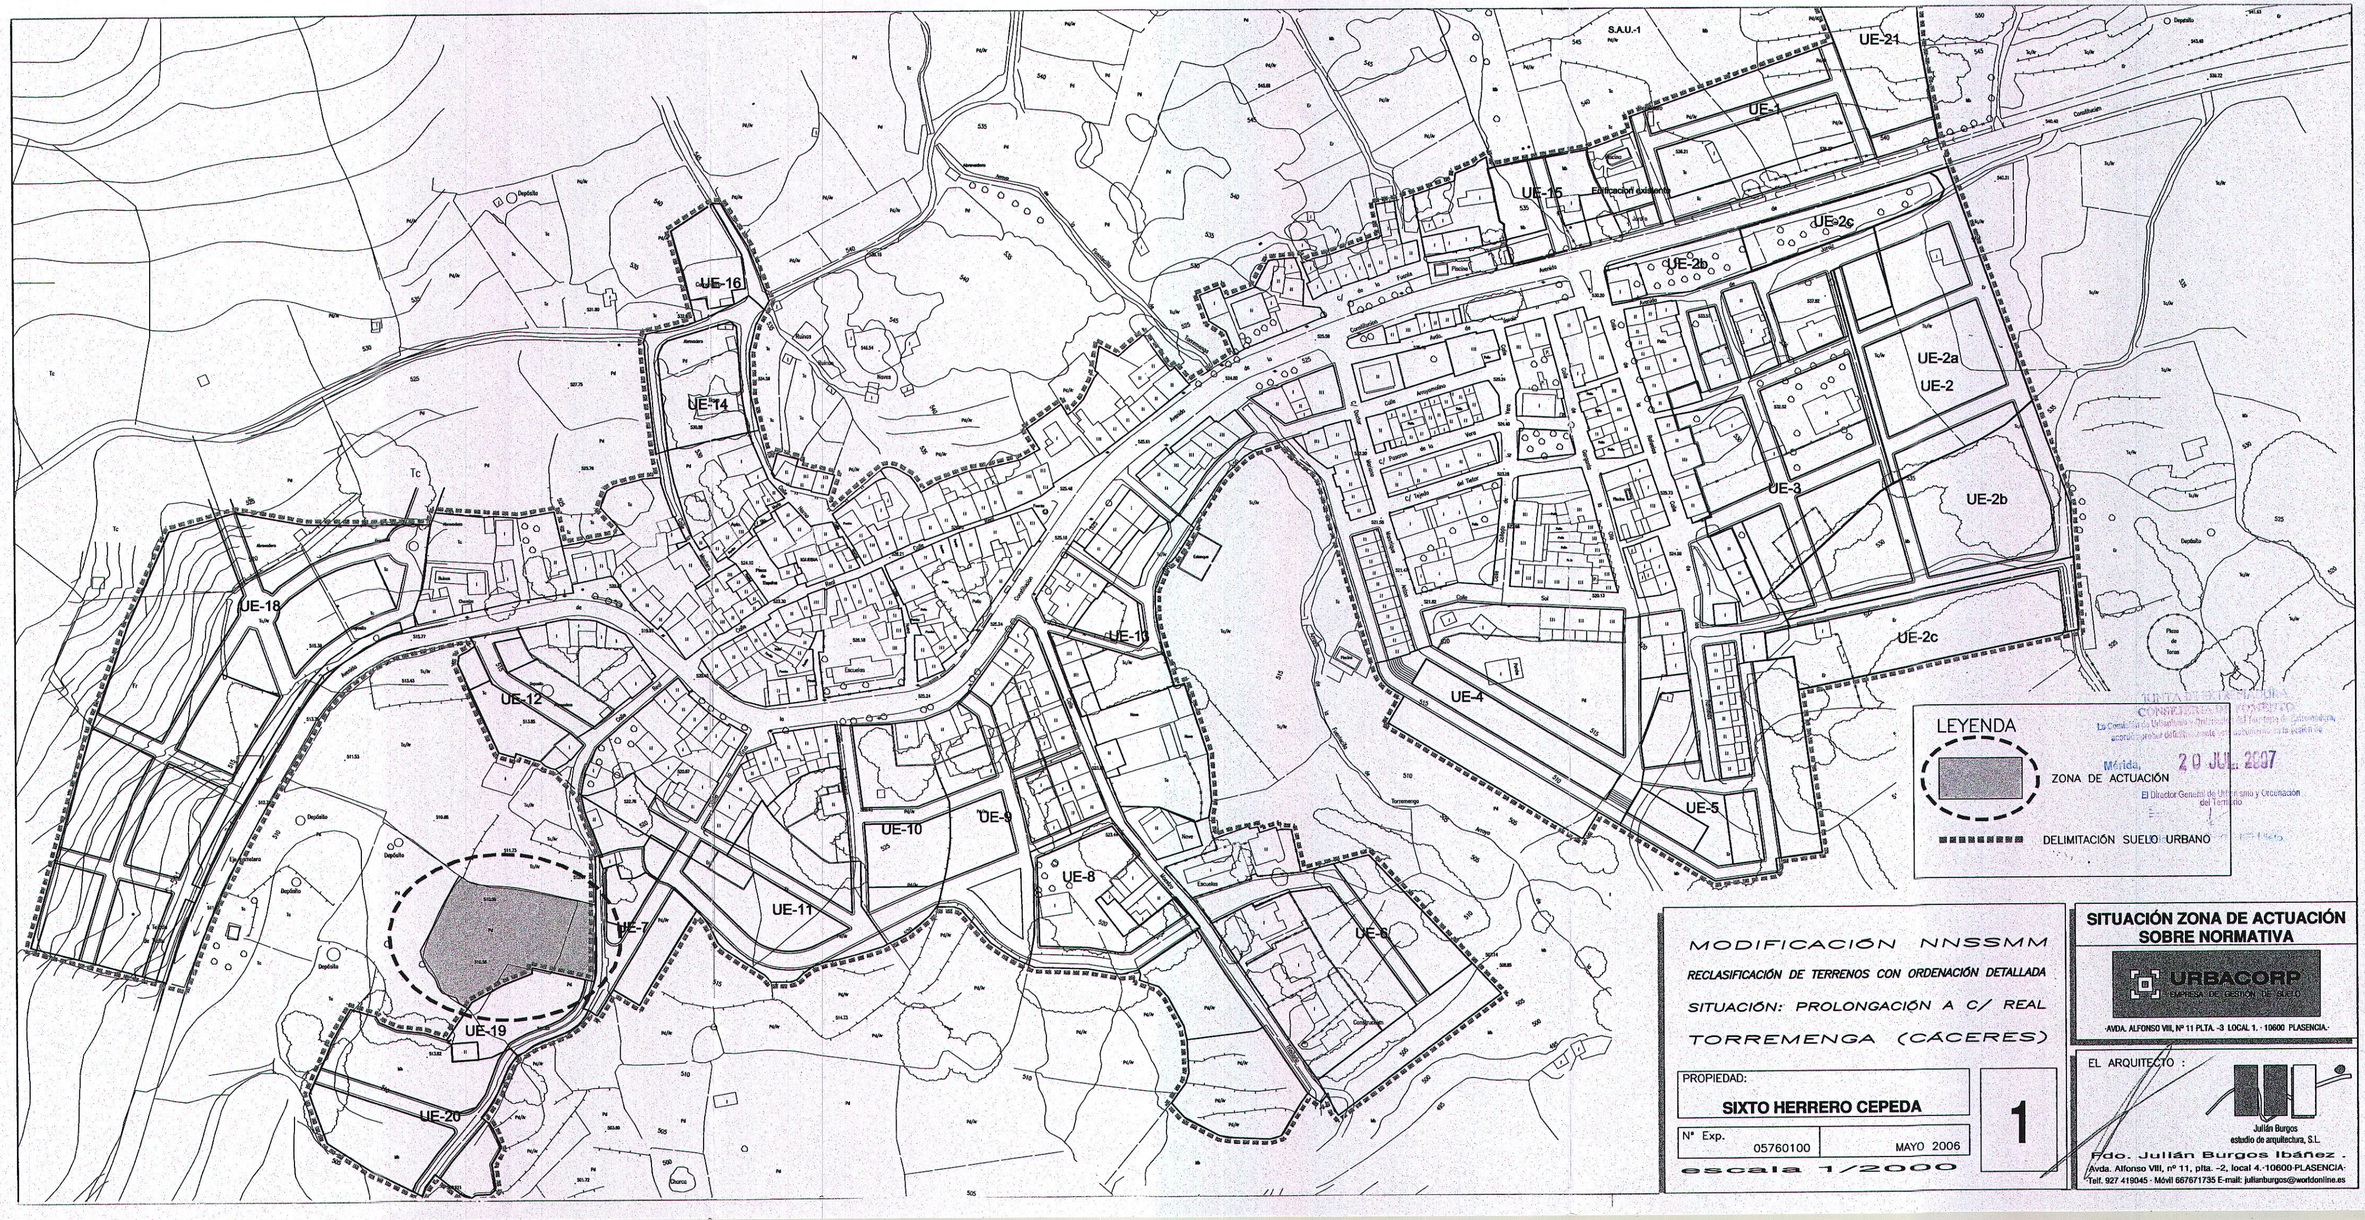


MODIFICACIÓN NNSSMM

RECLASIFICACIÓN DE TERRENOS CON ORDENACIÓN DETALLADA

SITUACIÓN: PROLONGACIÓN A C/ REAL

TORREMENGA (CÁCERES)

PROPIEDAD:

SIXTO HERRERO CEPEDA

Nº Exp. 05760100 | MAYO 2006

escala 1/2000

1

SITUACIÓN ZONA DE ACTUACIÓN SOBRE NORMATIVA

URBACORP
EMPRESA DE GESTIÓN DE SUELO
-AVDA. ALFONSO VIII, Nº 11 PLTA. -3 LOCAL 1. - 10600 PLASENCIA.-

EL ARQUITECTO :

Julián Burgos
estudio de arquitectura, S.L.
Pdo. Julián Burgos Ibáñez .
Avda. Alfonso VIII, nº 11, plta. -2, local 4.-10600-PLASENCIA-
Telf. 927 419045 - Móvil 667671735 E-mail: julianburgos@worldonline.es