


SECCIÓN VIAL TIPO:
DISTRIBUCIÓN DE SERVICIOS
E:1/50

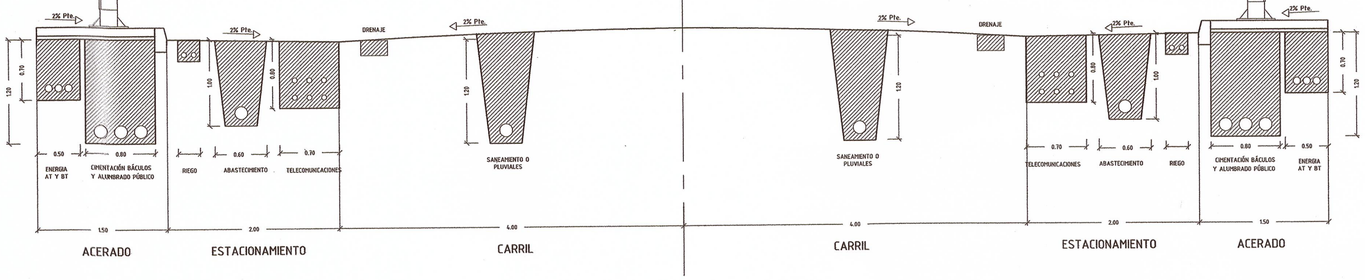


SECCIÓN ZANJA TIPO:
ABSTECIMIENTO BAJO ACERA
E: 1/20

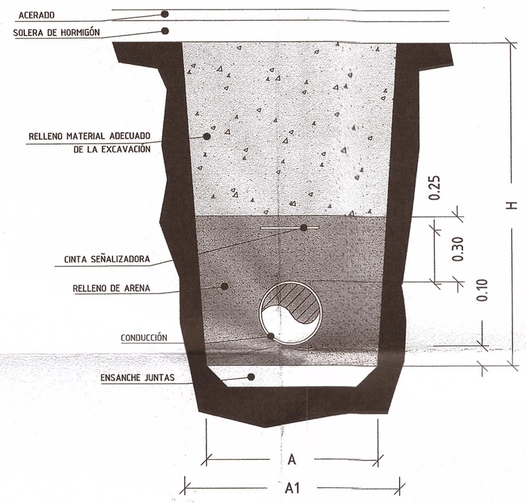


SECCIÓN ZANJA TIPO:
PLUVIALES Y SANEAMIENTO BAJO CALZADA
E: 1/20

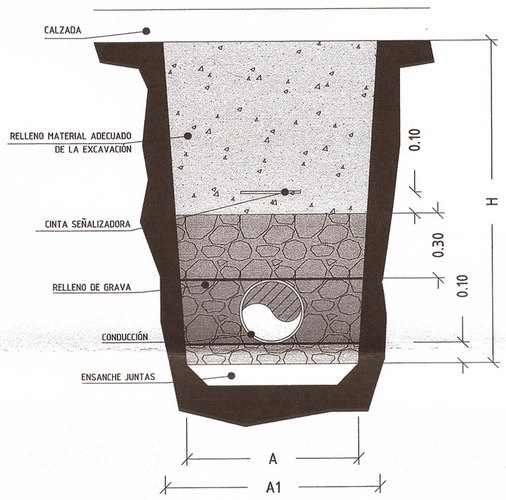

SECCIÓN ZANJA TIPO:
ABASTECIMIENTO BAJO CALZADA
E: 1/20

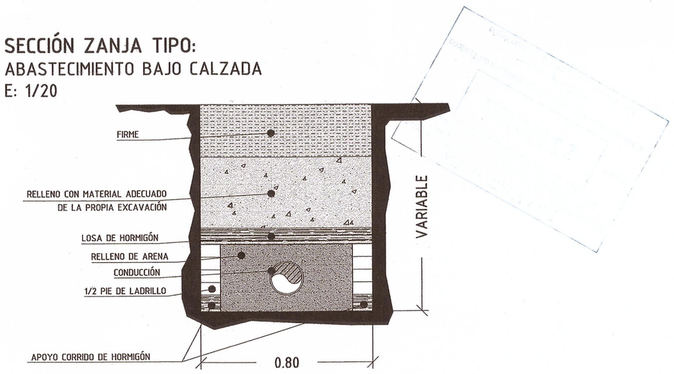

SECCIÓN VIAL TIPO:
BASE Y PAVIMENTACIÓN
E:1/50

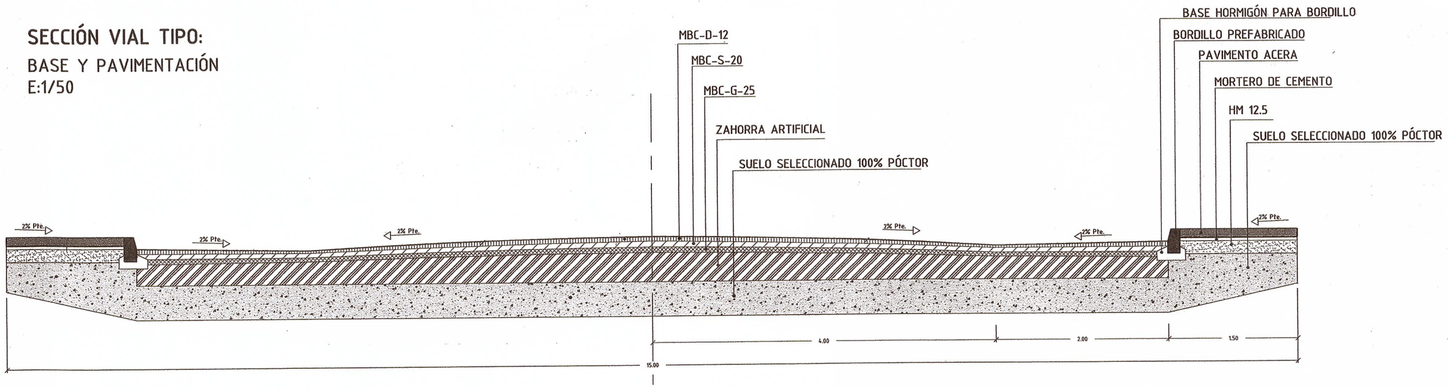

DIMENSIONES ZANJAS

D	A	A1	H
50	0.60	0.60	0.80
100	0.60	0.60	1.00
150	0.60	0.60	1.20
200	0.60	0.70	1.20
250	0.60	0.80	1.40
300	0.80	1.00	1.50

D	A	A1	H
400	0.90	1.10	1.70
500	1.00	1.30	1.80
600	1.10	1.50	2.00
700	1.20	1.70	2.10
800	1.30	1.90	2.30
900	1.40	2.00	2.40

DILIGENCIA.- Este documento fue aprobado inicialmente por el Pleno municipal en sesión celebrada el día 27 de 10 de 2014 y provisionalmente en sesión del día de de Certifico.

Trujillo, de de 20

SECRETARÍA GENERAL

PDF: D 24/11/2014

NOTA:

Los detalles constructivos de canalizaciones, arquetas válvulas y desagües serán los que la normativa vigente marque en el momento de la ejecución de las obras

Firmado digitalmente por NOMBRE MARTIN PEREZ APARICIO M SOLEDAD - NIF 52358755Z
Nombre de reconocimiento (DN): c=ES, o=FNMT, ou=FNMT Clase 2 CA, ou=703012581, cn=NOMBRE MARTIN PEREZ APARICIO M SOLEDAD - NIF 52358755Z

Firmado digitalmente por NOMBRE MARTIN PEREZ APARICIO CONSUELO - NIF 33984332S
Nombre de reconocimiento (DN): c=es, o=FNMT, ou=fnmt clase 2 ca, ou=703012581, cn=NOMBRE MARTIN PEREZ APARICIO CONSUELO - NIF 33984332S

mpa² arquitectas

Fechas:
Entrega: JUNIO 2014
Aprobación inicial:
Aprobación provisional:

Equipo Redactor:
Soledad Martín-Pérez Aparicio_arquitecta
Consuelo Martín-Pérez Aparicio_arquitecta
Juan Manuel Pizarro Molinera_abogado urbanista
David Lázaro Ruedas_ingeniero industrial
Juan Francisco Carrasco Coronado_ delineante

MP Nº 17 DE LAS NORMAS SUBSIDIARIAS DE TRUJILLO
MODIFICACIÓN DE LA ORDENACIÓN URBANÍSTICA DEL SECTOR 5 DE SUELO APTO PARA URBANIZAR
PROMOTOR : EXCMO AYUNTAMIENTO DE TRUJILLO

OD.03

PLANO:
PLANOS DE ORDENACIÓN DETALLADA
CARACTERÍSTICAS DE LA RED VIARIA

ESCALA : 1:1.500

17 MAR 2016