

URVIPEXA, SAU

FRANCISCO ESCUDERO PINTADO





PLANO DE :
ORDENACION GENERAL
U.E.-21 "LA PARADA"
COTAS


ESCALA:
1/200

FECHA:
MAYO 2011

PLANO N°:
01
EXP. 5/10

31 MAY 2011

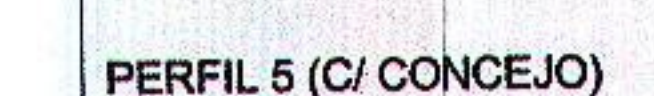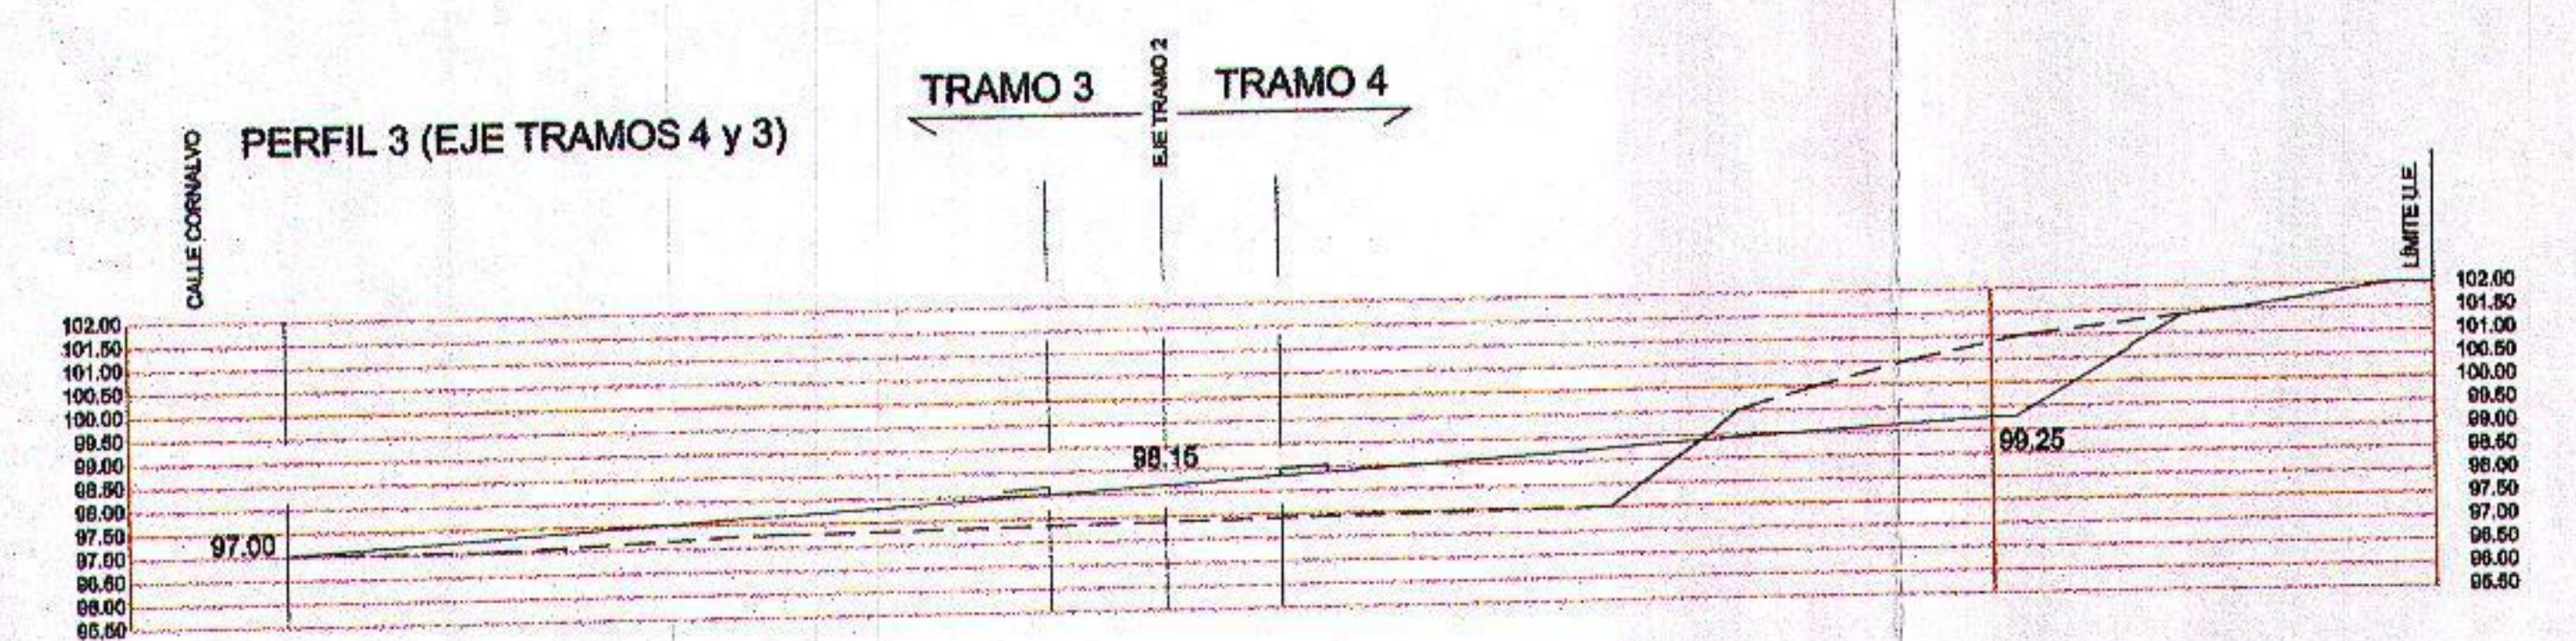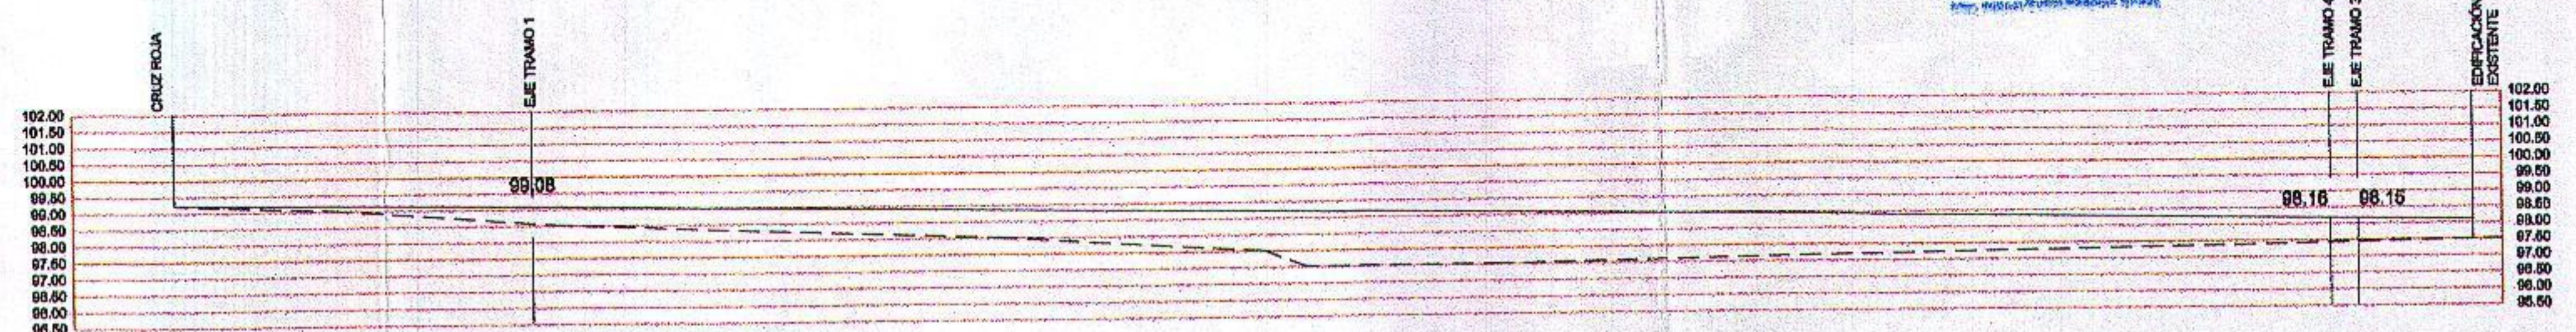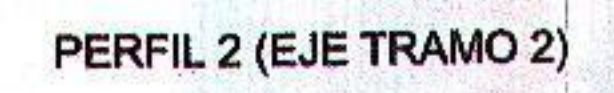

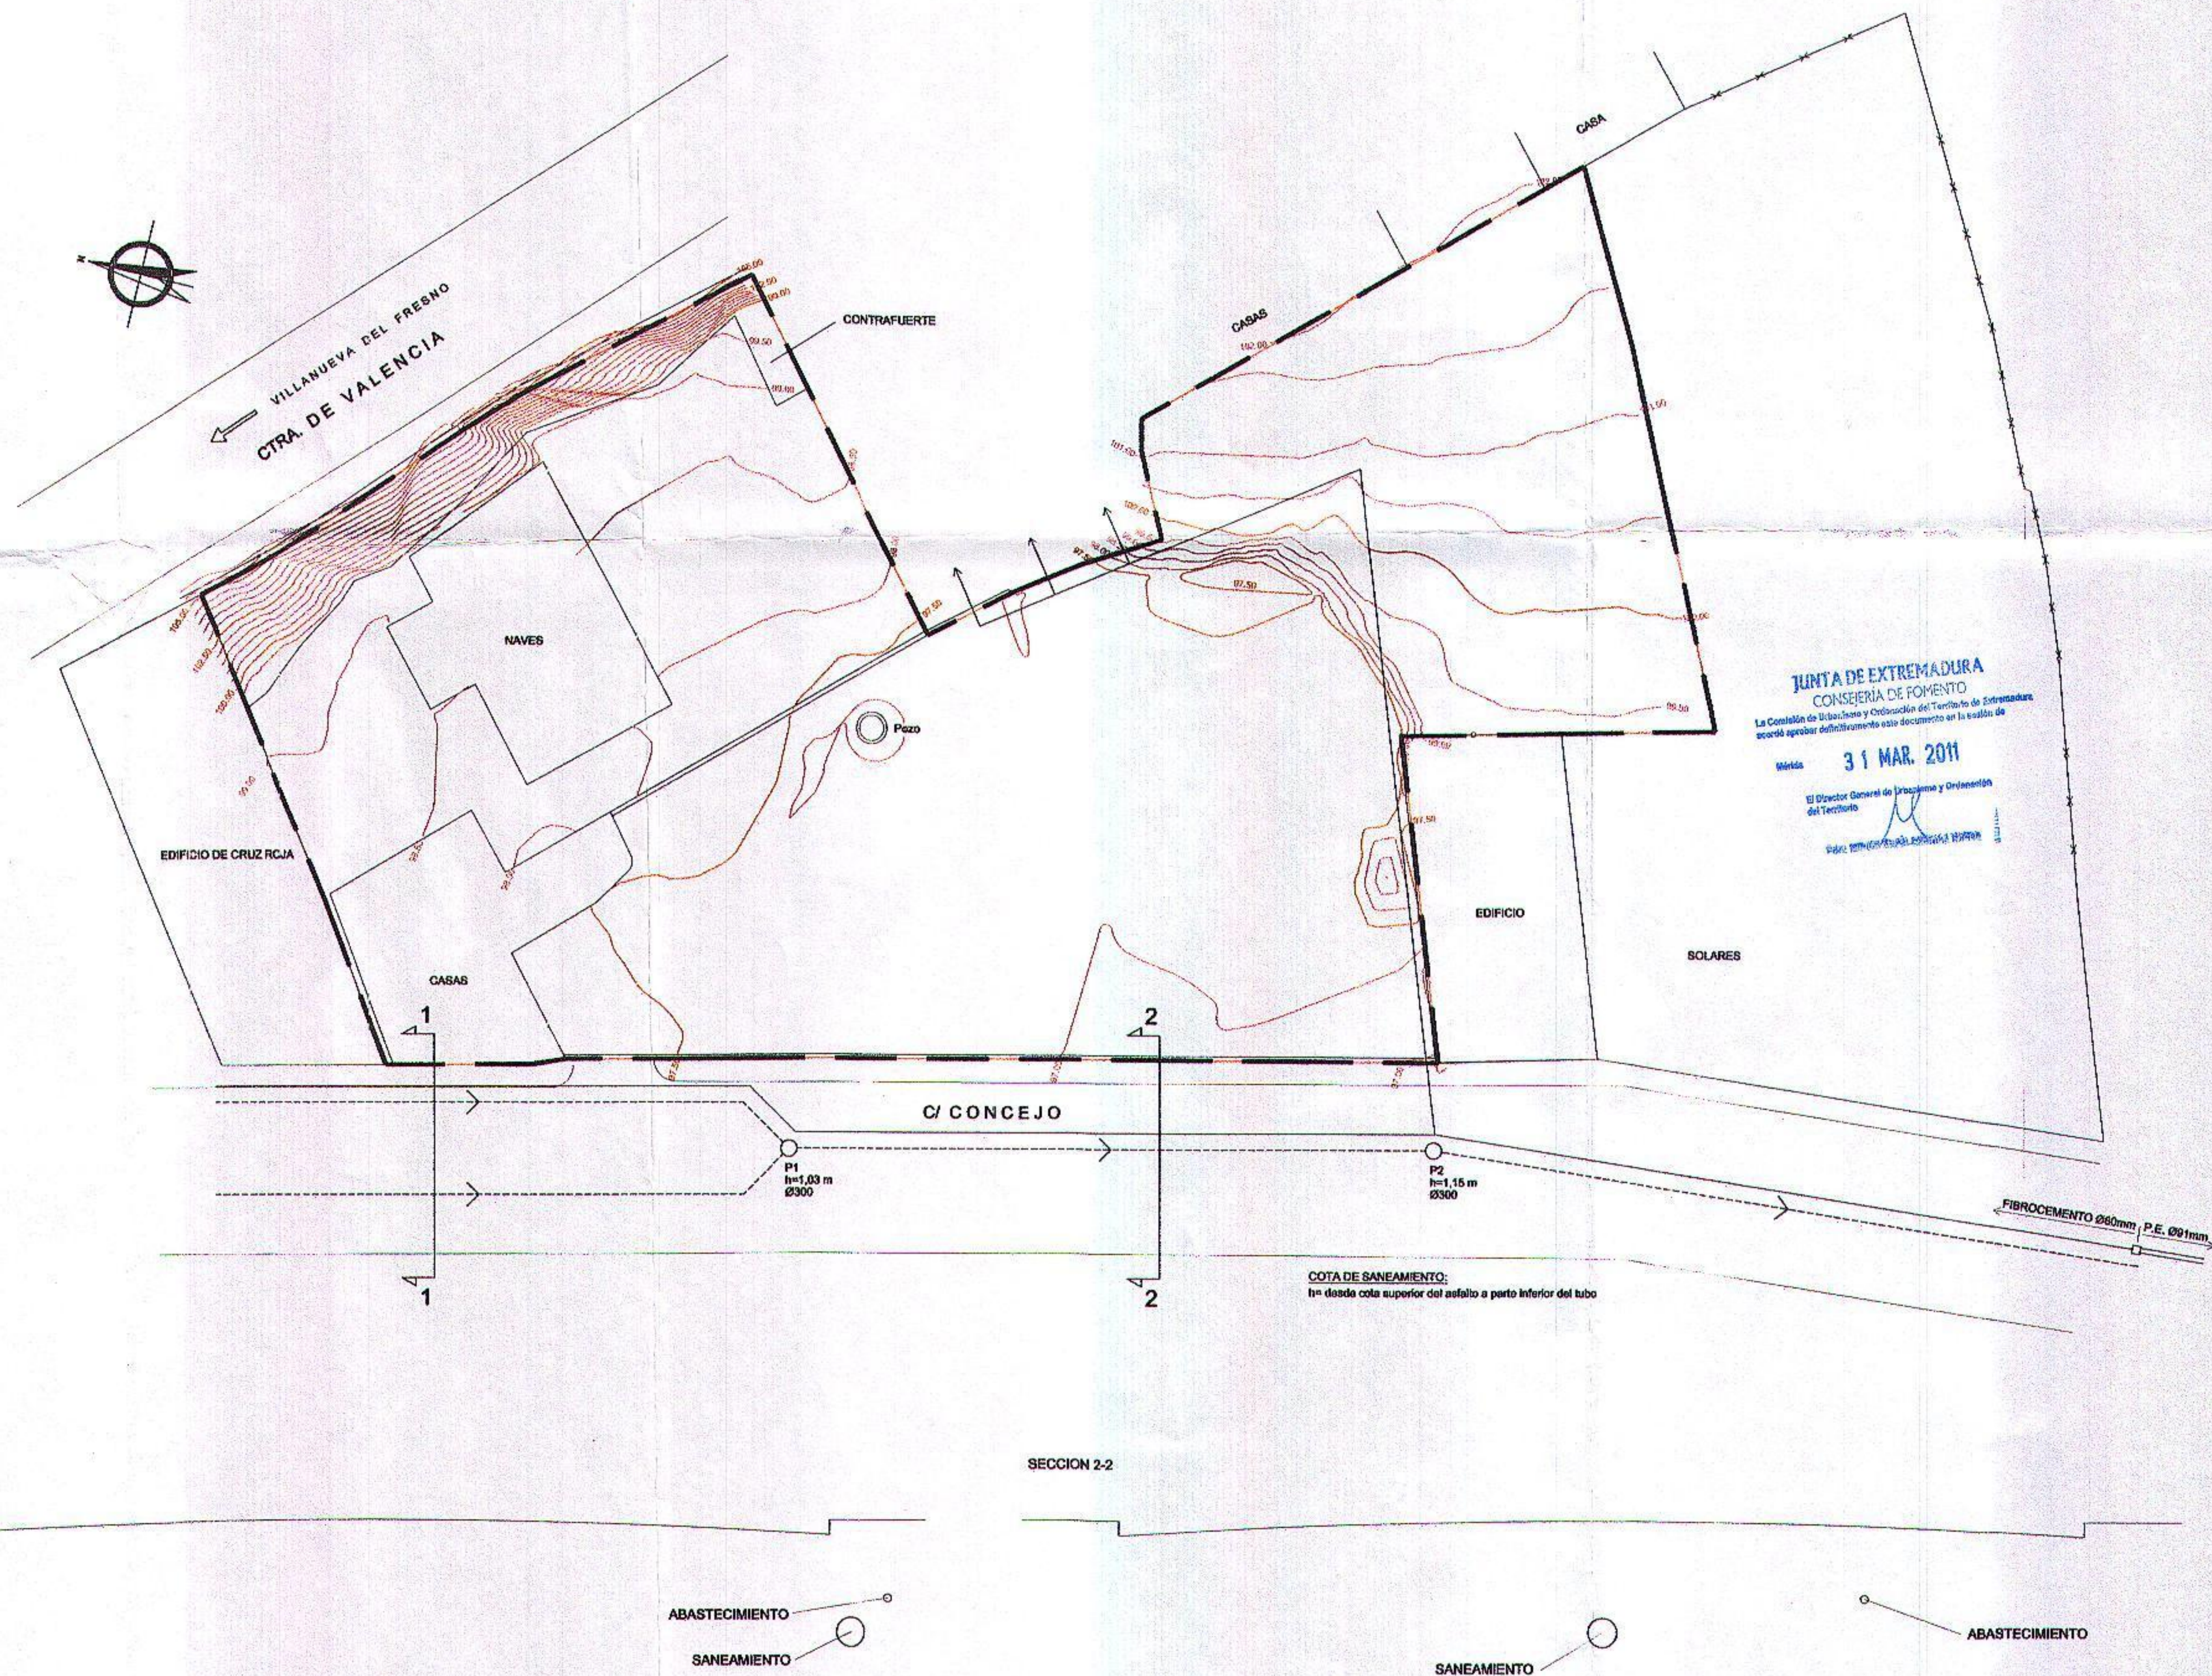

TITULO:

ANEXO Nº1 DE LAS NORMAS URBANISTICAS
DE LAS NN.SS.DE OLIVA DE LA FRONTERA
(BADAJOZ)

PROMOTOR:

URVIPEXA, SAU

ARQUITECTO:

FRANCISCO ESCUDERO PINTADO

PLANO DE :

INFRAESTRUCTURAS ACTUALES
U.E.-21 "LA PARADA"

ESCALA:
1/300


FECHA:
MAYO 2.011

PLANO Nº:

03

EXP. 5/10


31 MAY 2011

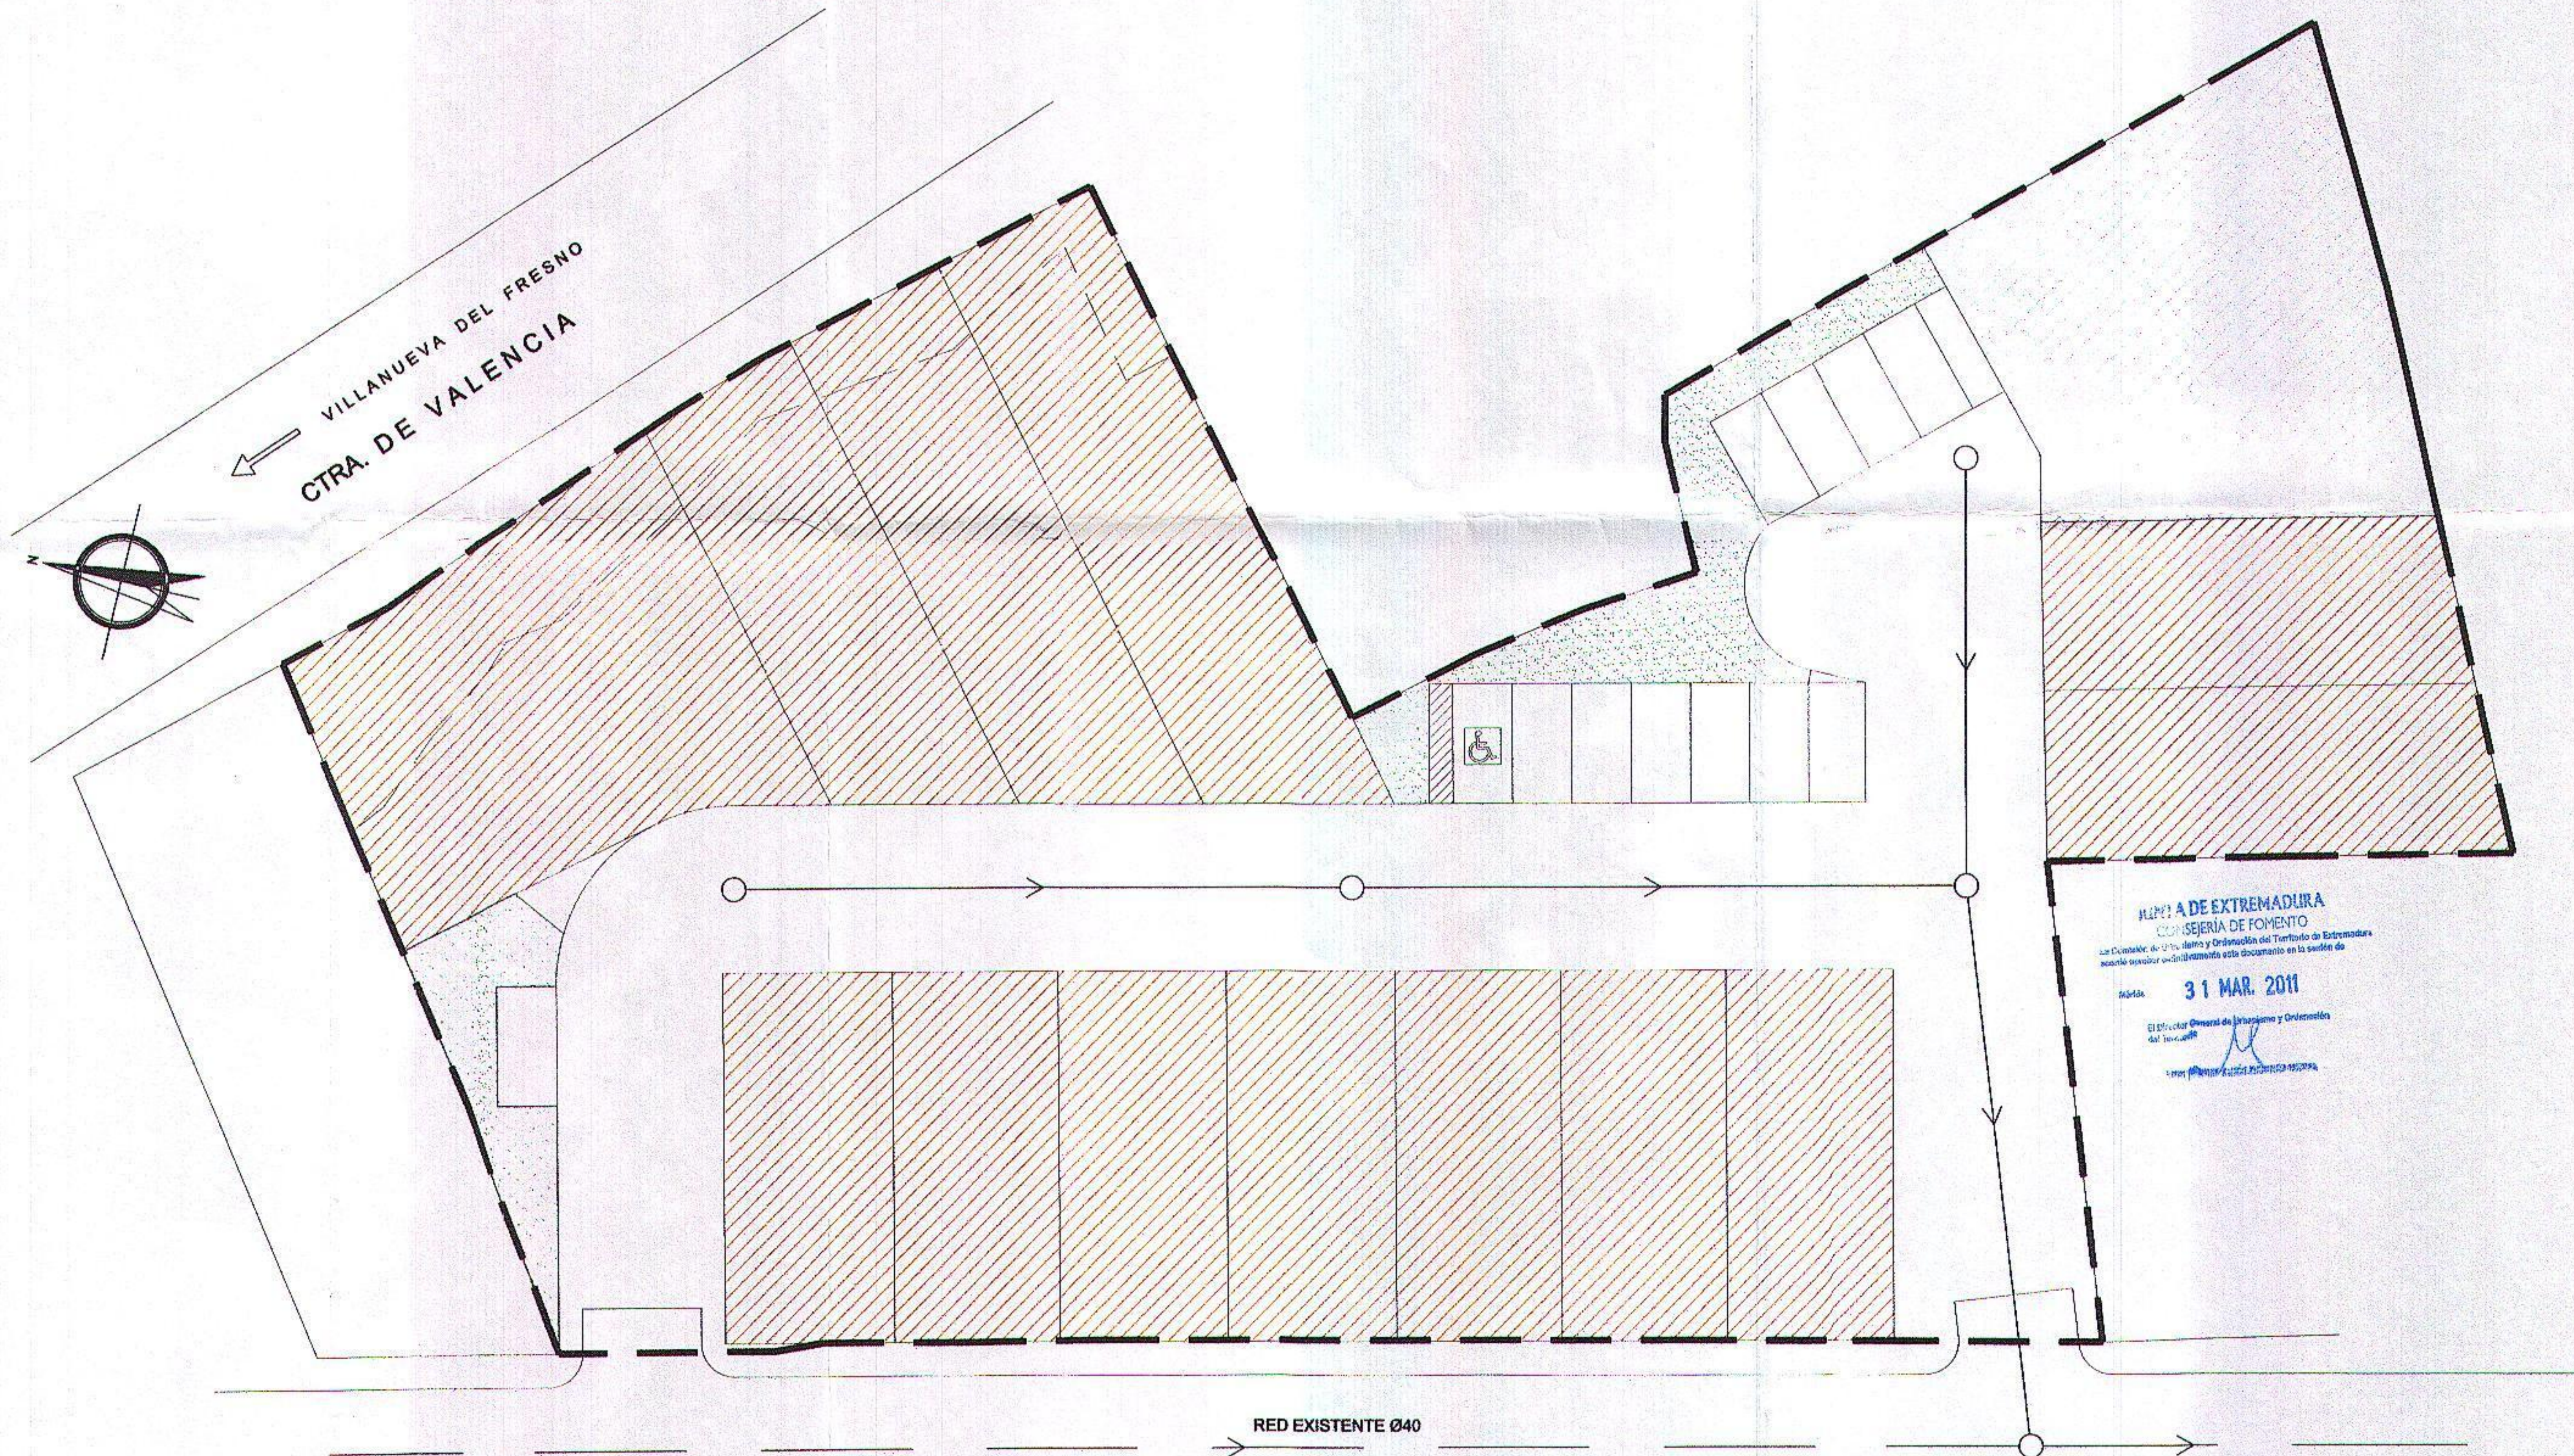

MAPA DE EXTREMADURA
CONSEJERÍA DE FOMENTO
Sanidad, Urbanismo y Ordenación del Territorio de Extremadura
sección de saneamiento
31 MAR. 2011
El Director General de Saneamiento y Ordenación del Territorio
[Firma]

LEYENDA

- COLECTOR
- POZO

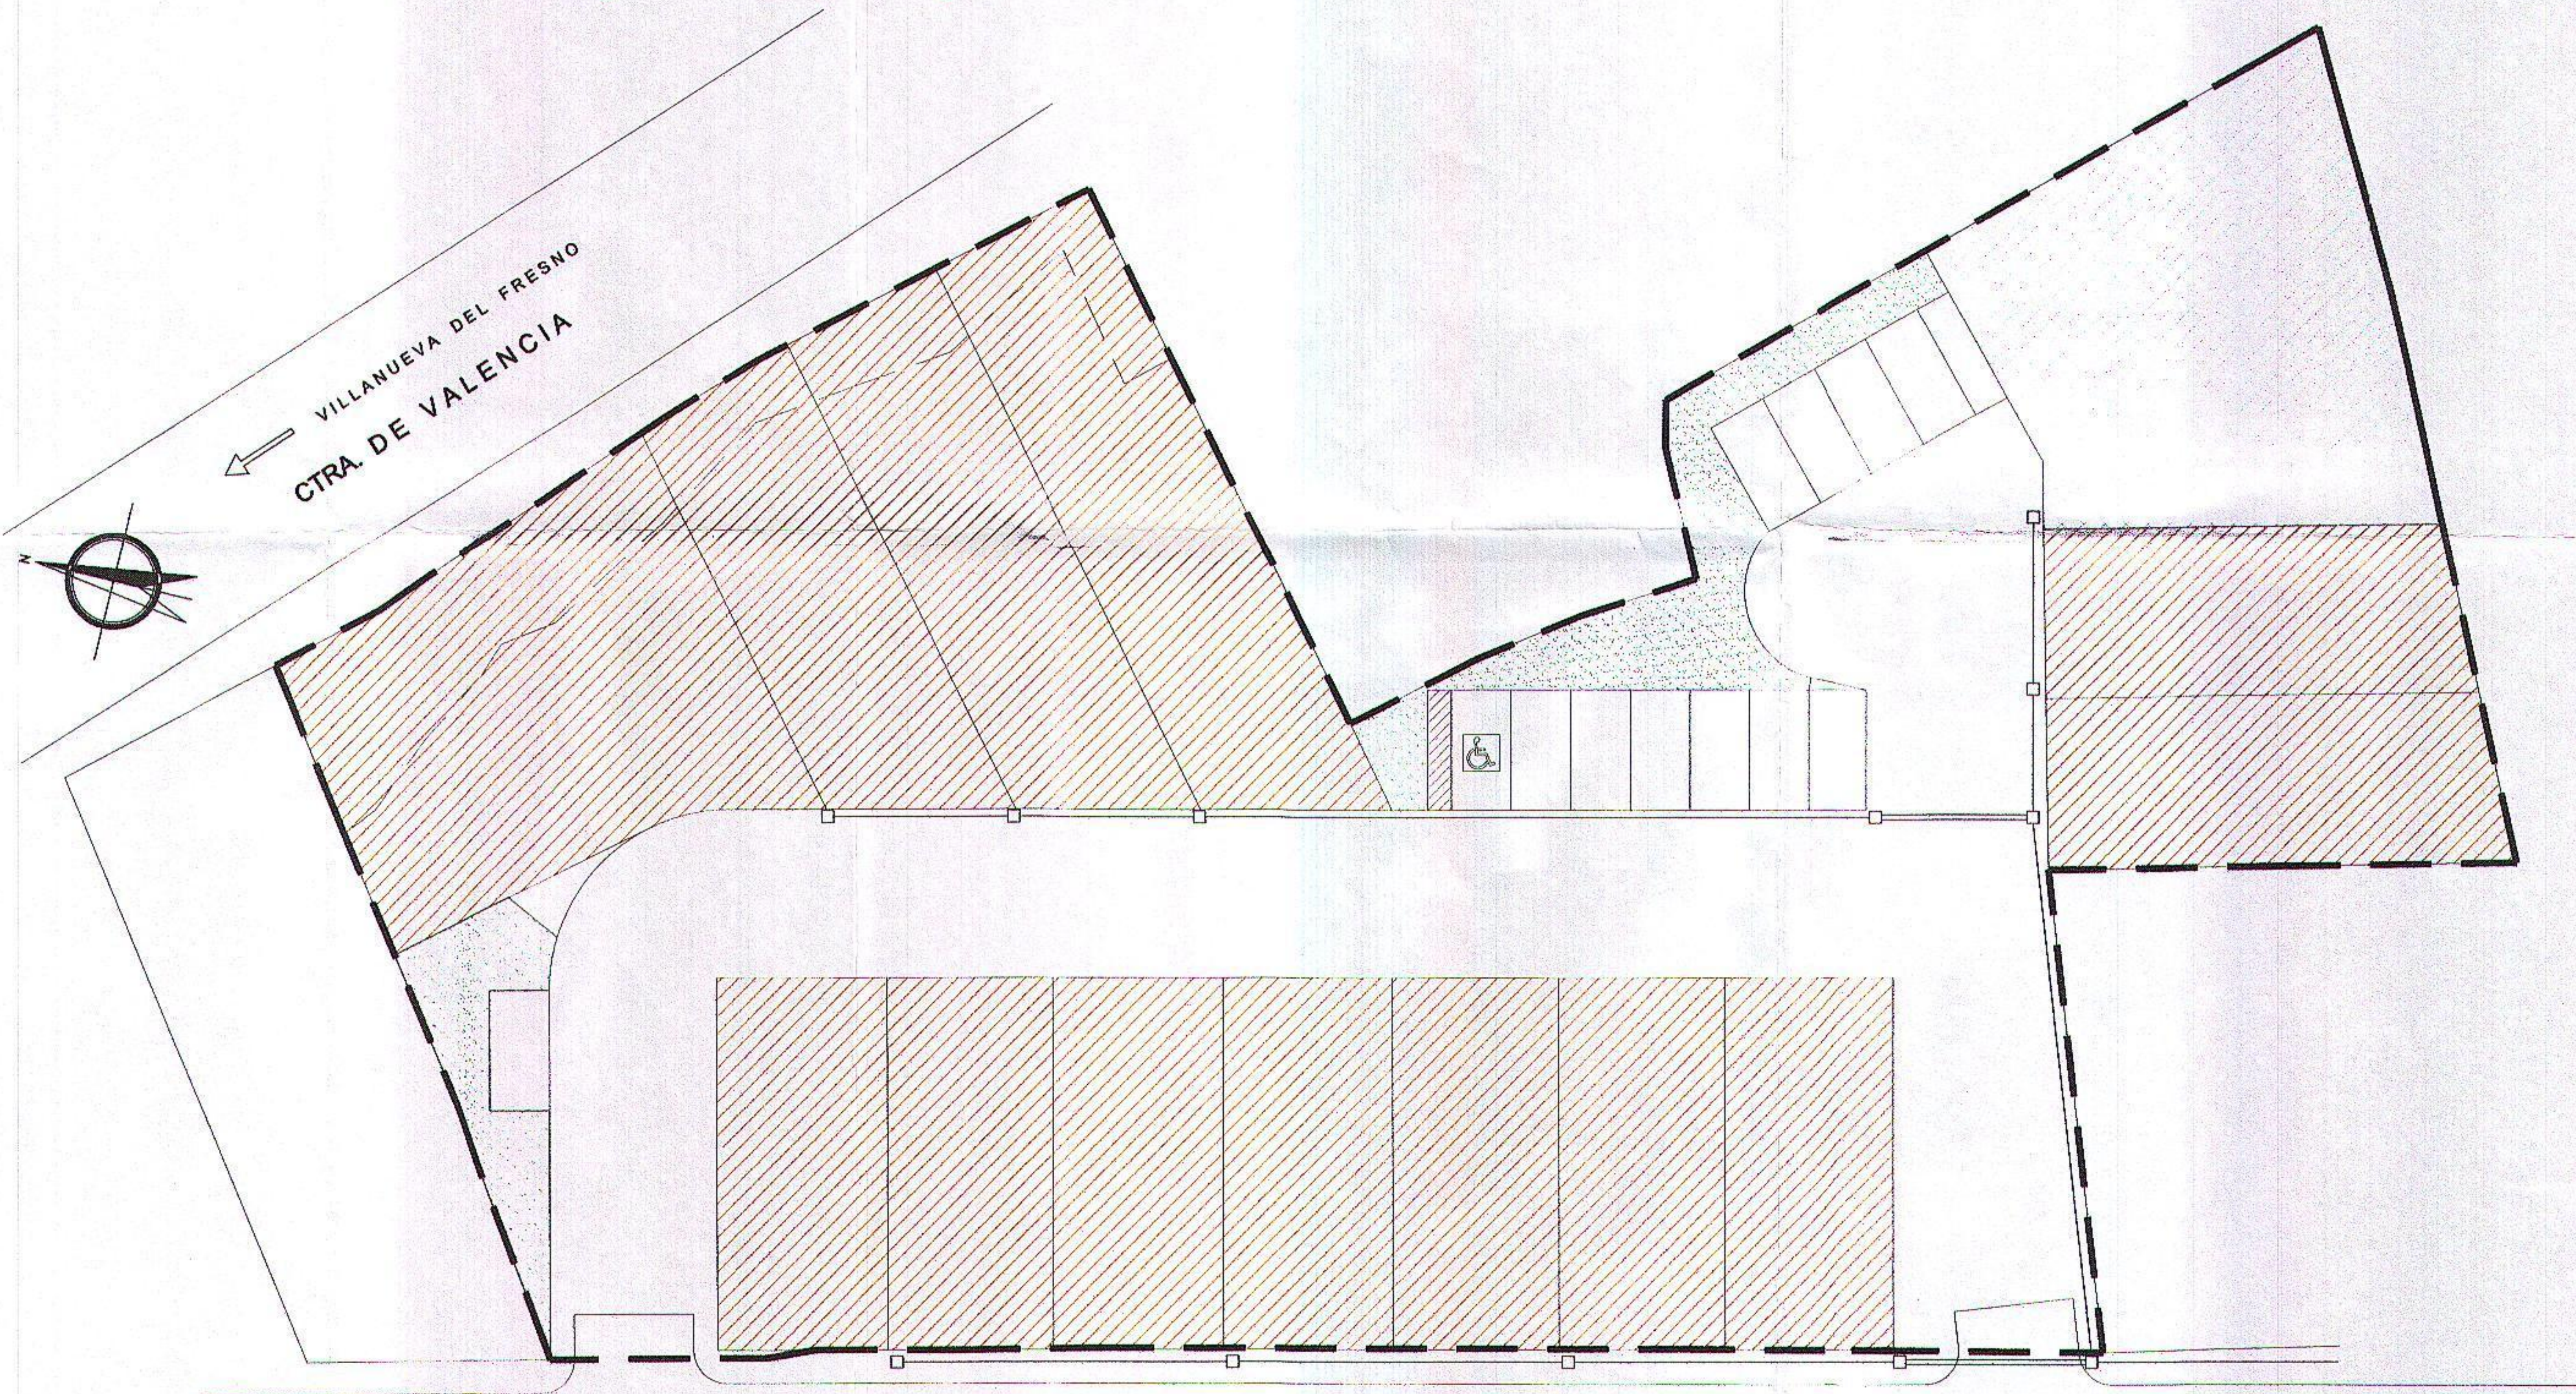

JUNTA DE EXTREMADURA
CONSEJERIA DE FOMENTO
La Comisión de Urbanismo y Ordenación del Territorio de Extremadura
acorda aprobar definitivamente este documento en la sesión de
Mérida 31 MAR. 2011
El Director General de Urbanismo y Ordenación
del Territorio
[Firma]

LEYENDA

- ARQUETA
- CANALIZACION
- TUBO PARA PASO DE CALLE

TITULO:

ANEXO Nº1 DE LAS NORMAS URBANISTICAS
DE LAS NN.SS.DE OLIVA DE LA FRONTERA
(BADAJOZ)

PROMOTOR:

URVIPEXA, SAU

ARQUITECTO:

FRANCISCO ESCUDERO PINTADO

PLANO DE :
ORDENACION DETALLADA
U.E.-21 "LA PARADA"
RED DE ABASTECIMIENTO.

ESCALA:
1/200


FECHA:
MAYO 2.011

PLANO Nº:

05



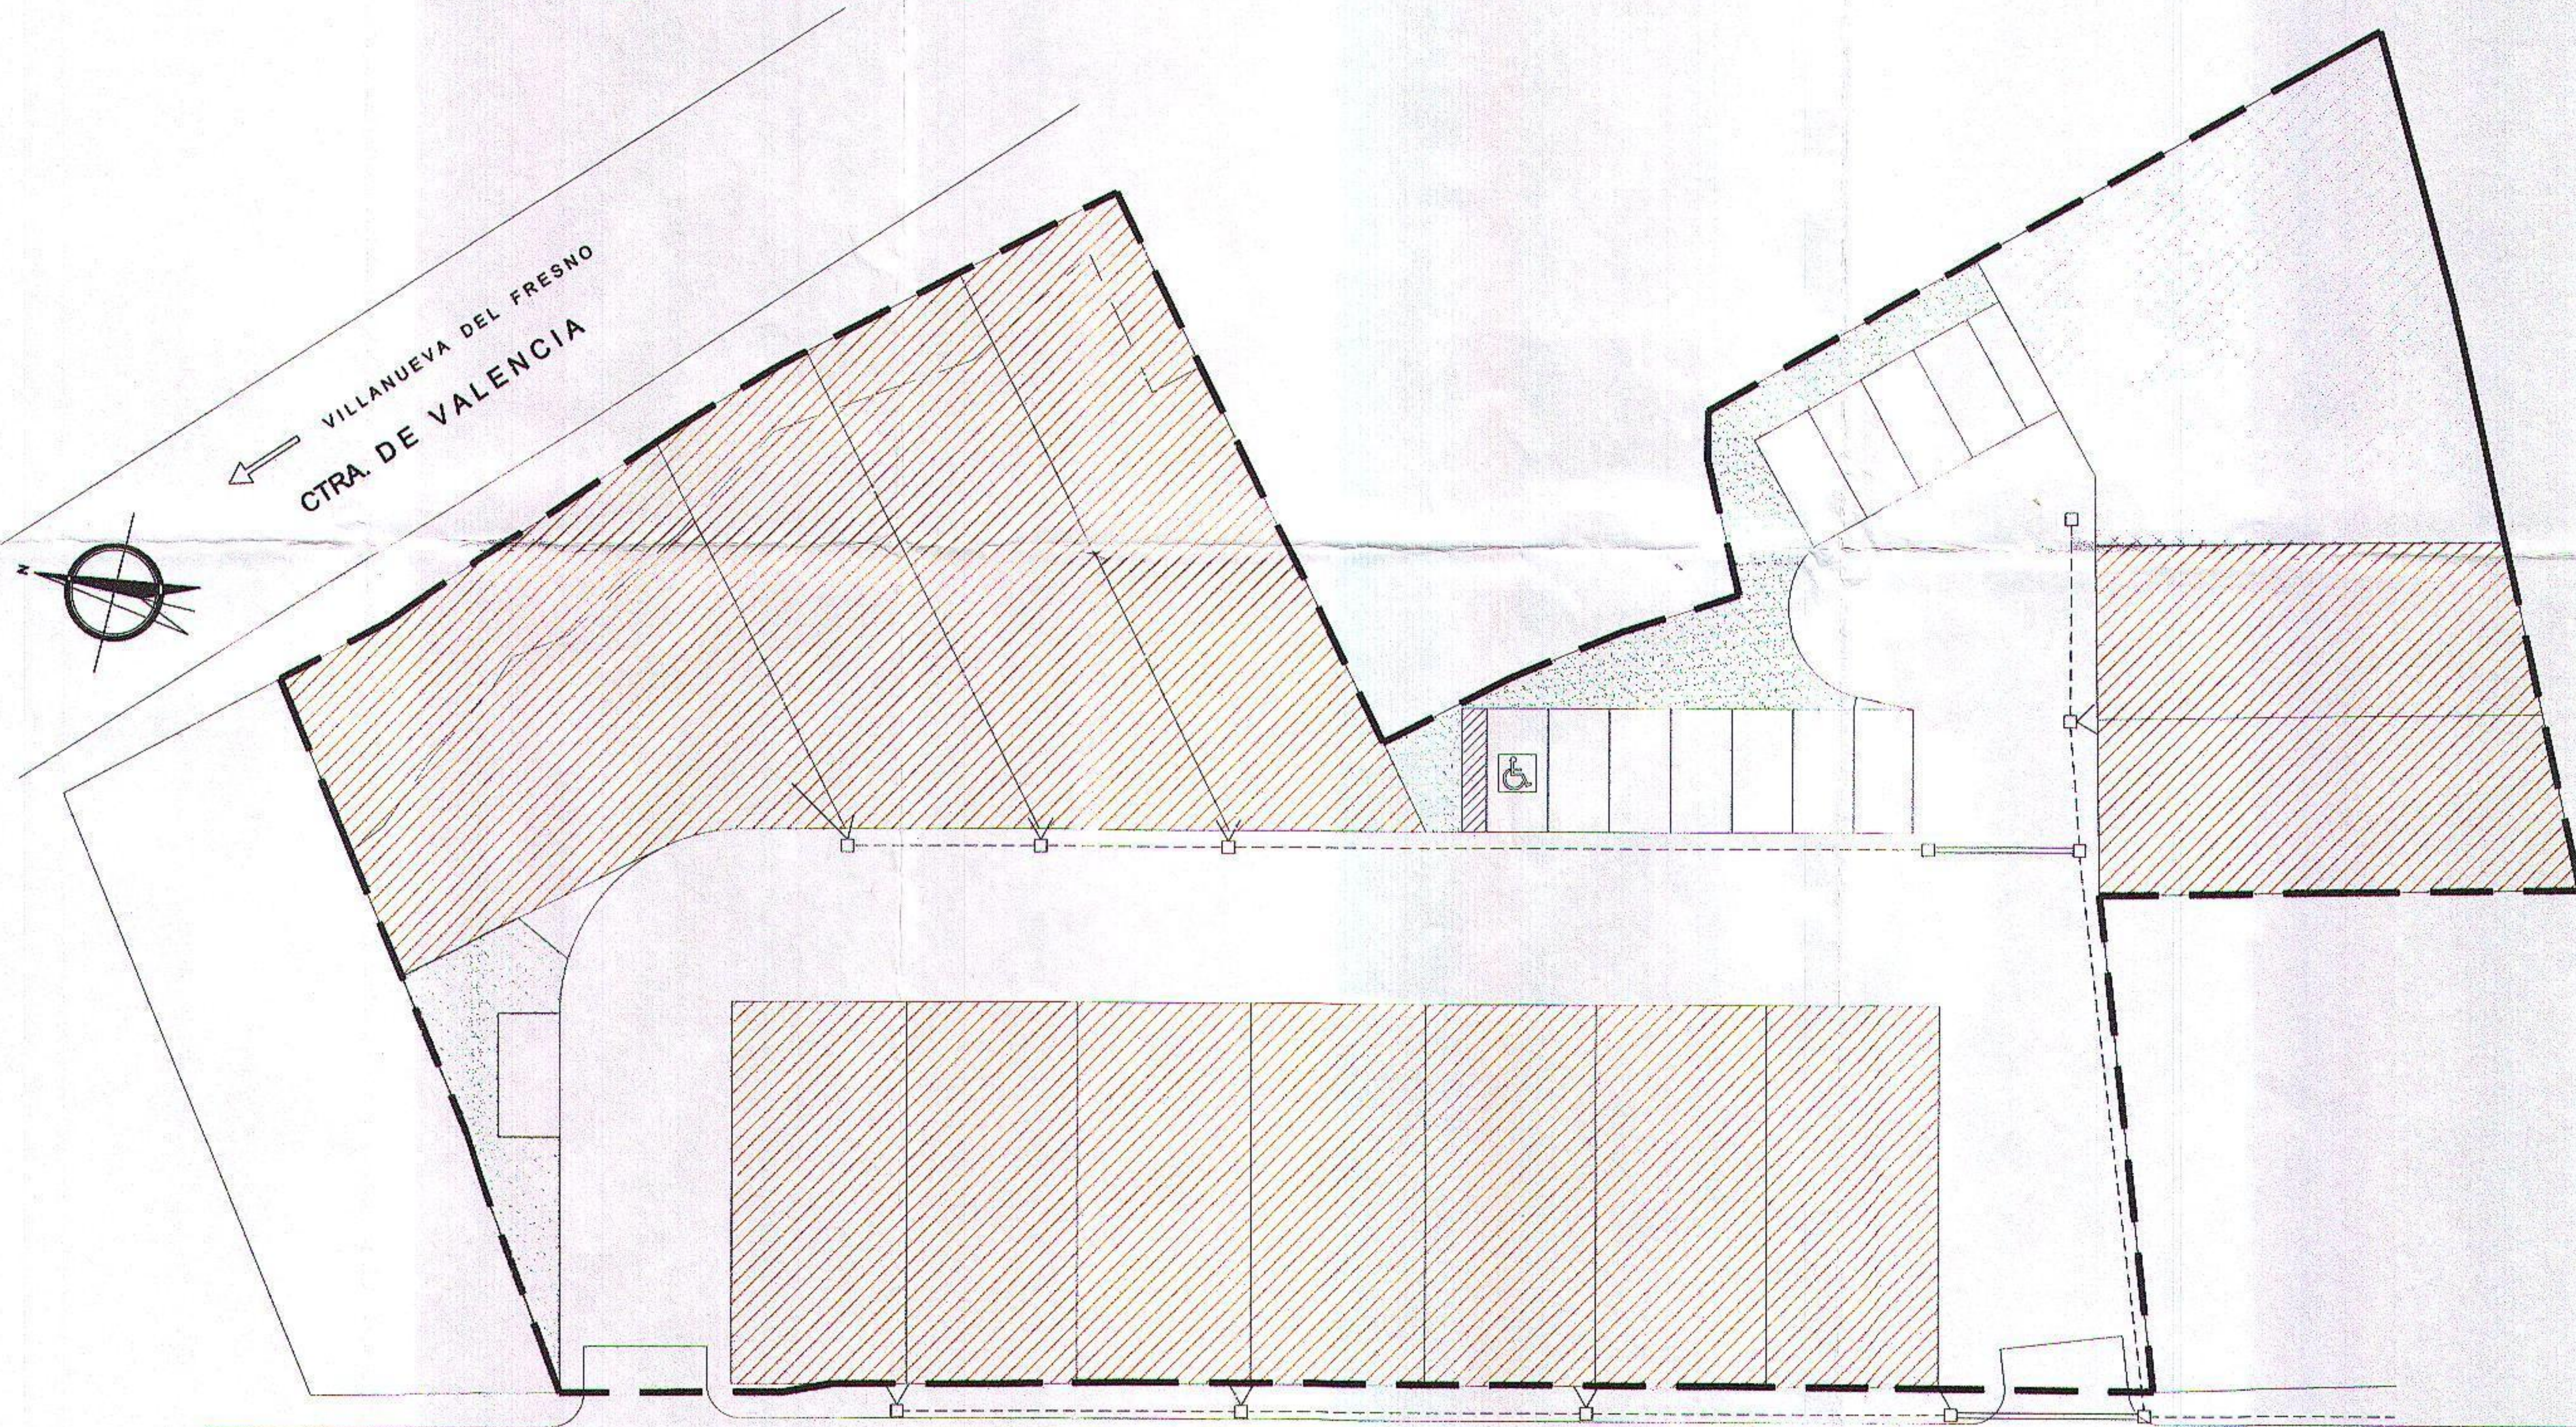

EXP. 5/10

31 MAY 2011



JUNTA DE EXTREMADURA
CONSEJERÍA DE FOMENTO
La Comisión de Urbanismo y Ordenación del Territorio de Extremadura
acordó aprobar definitivamente este documento en la sesión de
Mérida 31 MAR. 2011
El Director General de Urbanismo y Ordenación
del Territorio
D. FRANCISCO ESCUDERO PINTADO

LEYENDA

-  ARQUETA DE ACOMETIDA A VIVIENDA
-  ARQUETA DE ENLACE
-  CANALIZACION
-  TUBO PARA PASO DE CALLE

TITULO:

ANEXO Nº1 DE LAS NORMAS URBANISTICAS
DE LAS NN.SS.DE OLIVA DE LA FRONTERA
(BADAJOZ)

PROMOTOR:

URVIPEXA, SAU

ARQUITECTO:

FRANCISCO ESCUDERO PINTADO

PLANO DE :
ORDENACION DETALLADA
U.E.-21 "LA PARADA"
RED ELECTRICA

ESCALA:
1/200


FECHA:
MAYO 2.011

PLANO Nº

06

EXP. 5/10

31 MAY 2011

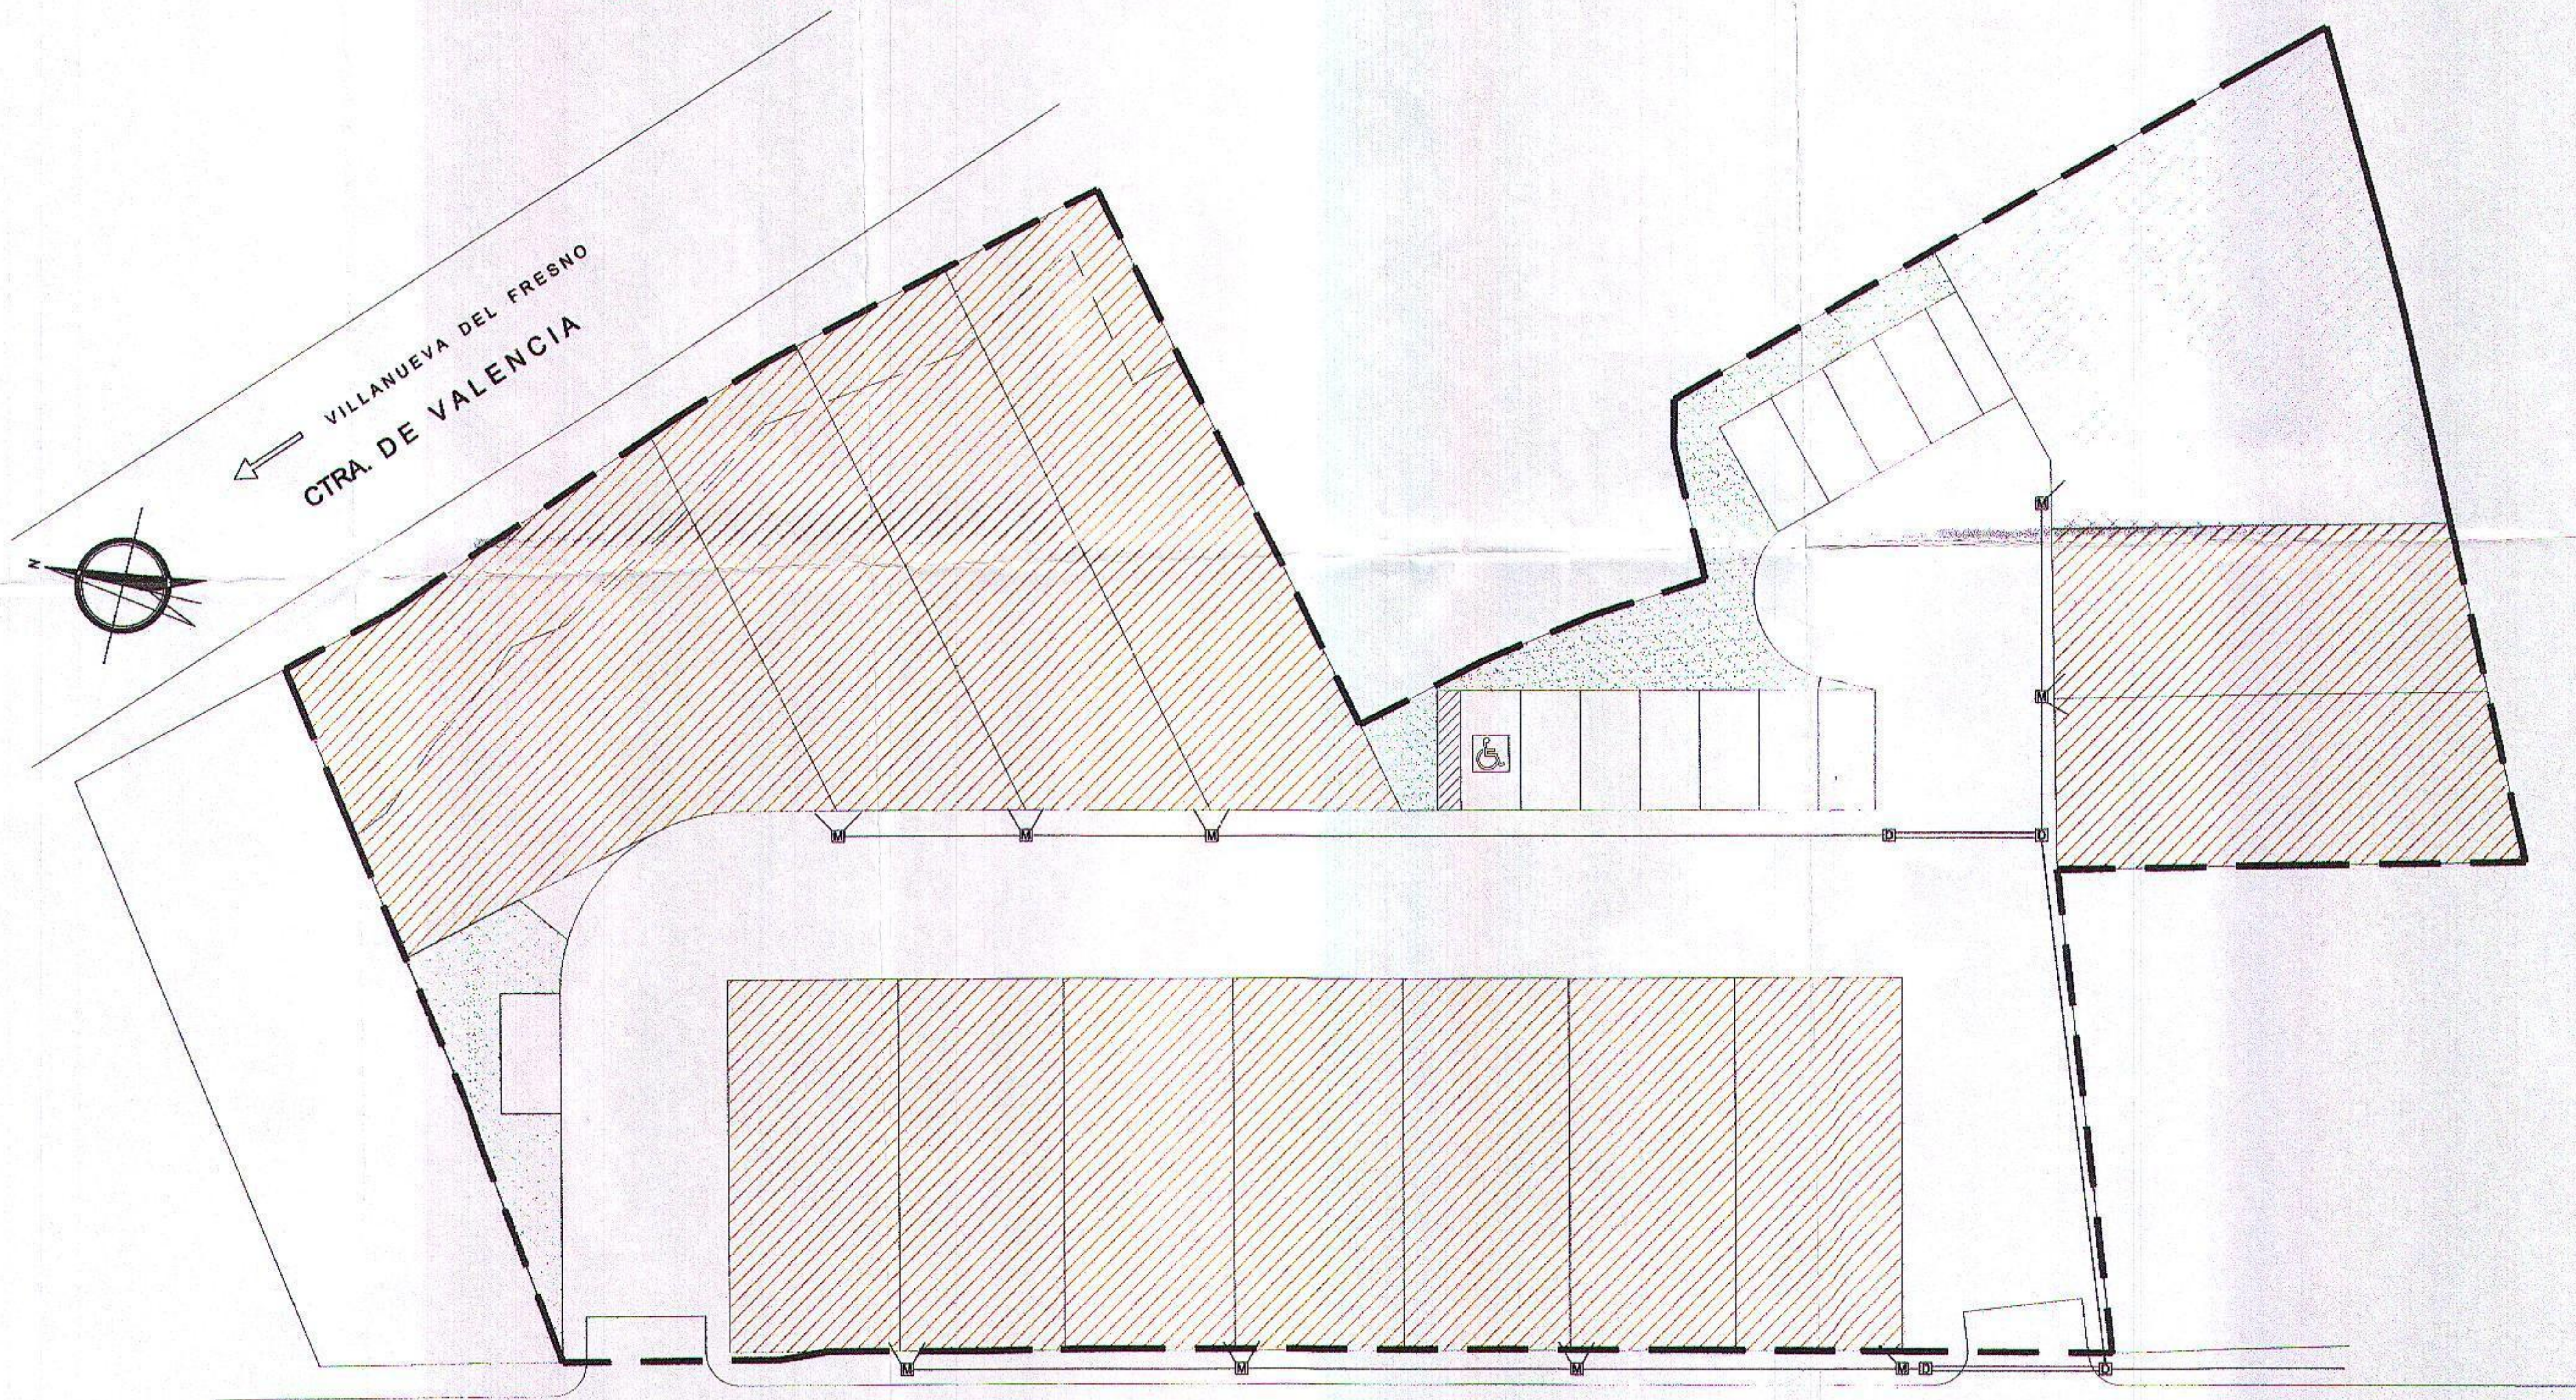

JUNTA DE EXTREMADURA
CONSEJERIA DE FOMENTO
La Comisión de Urbanismo y Ordenación del Territorio de Extremadura
acordó aprobar definitivamente este documento en la sesión de
Mérida
31 MAR. 2011
El Director General de Urbanismo y Ordenación
del Territorio
D.º Francisco Escudero Pintado

LEYENDA

- ARQUETA TIPO "M" PARA ACOMETIDA
- ARQUETA TIPO "D" DE PASO O CRUCE
- CANALIZACION
- TUBO PARA PASO DE CALLE

| | | | | | |
|--|----------------------------|---|---|---|-------------------------------|
| TITULO: ANEXO Nº1 DE LAS NORMAS URBANISTICAS DE LAS NN.SS.DE OLIVA DE LA FRONTERA (BADAJOZ) | FROMOTOR: URVIPEXA, SAU | ARQUITECTO: FRANCISCO ESCUDERO PINTADO | PLANO DE: ORDENACION DETALLADA U.E.-21 "LA PARADA" RED DE TELEFONIA. | ESCALA: 1/200 FECHA: MAYO 2011 | PLANO N.º: 07 EXP. 5/10 |
|--|----------------------------|---|---|---|-------------------------------|

11 MAY 2011