
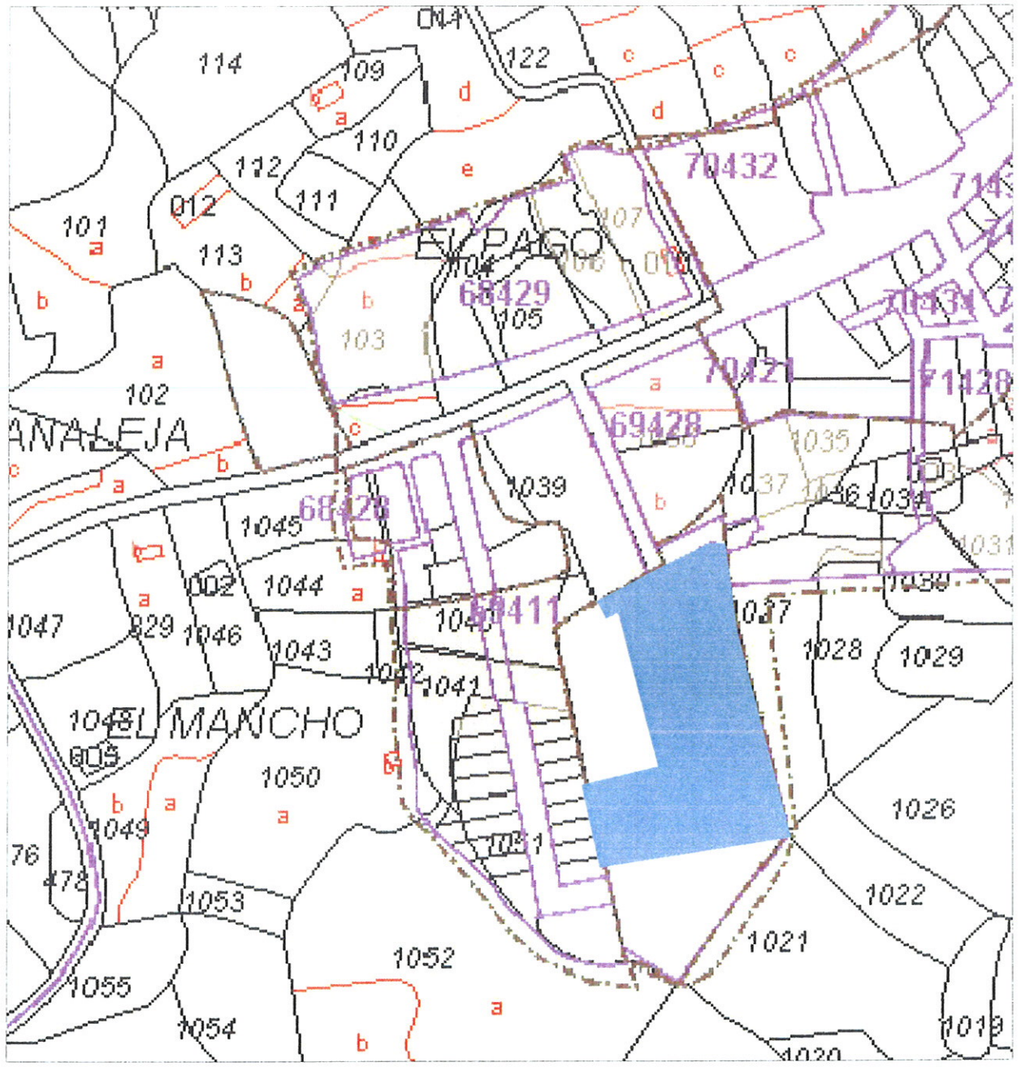


SITUACION CATASTRAL UA
(ZONA DE CAMPO DE FUTBOL)

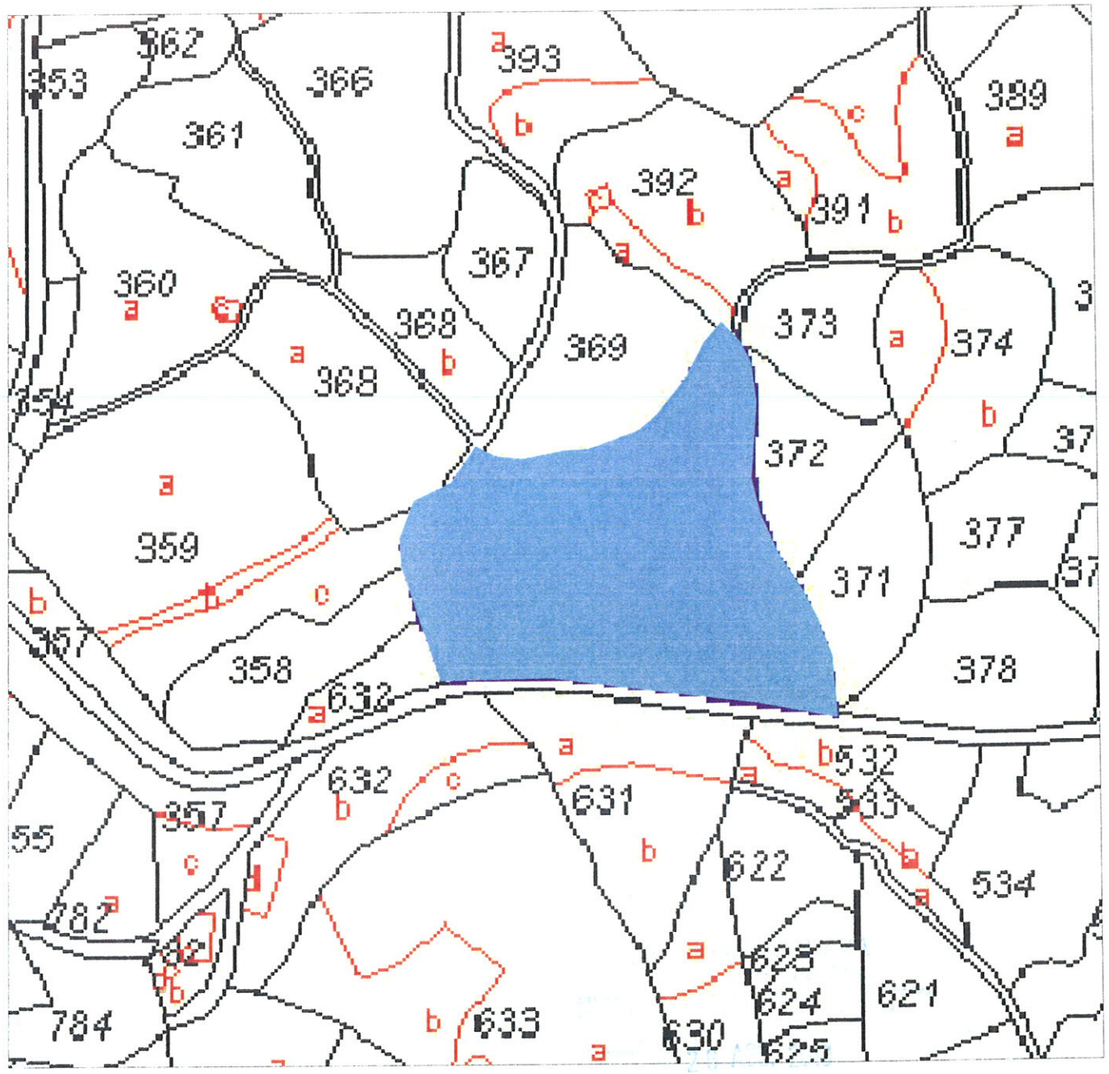

SITUACION CATASTRAL SUB-I
(GARTERUELAS POLIGONO 4, PARCELA 370)

ZONA DE ACTUACION

Diligencia.- Aprobado inicialmente en Sesión Ordinaria de fecha 15/10/09.
Valverde de la Vera, 16 de Octubre de 2009.
La Secretaria,

AYUNTAMIENTO DE VALVERDE DE LA VERA - SECRETARIA (Cáceres)

Diligencia.- Aprobado provisionalmente en Extraordinaria de fecha 23/08/10.
Valverde de la Vera, 23 de Agosto de 2010.
La Secretaria,

AYUNTAMIENTO DE VALVERDE DE LA VERA - SECRETARIA (Cáceres)

2 4 AGO 2010

JUNTA DE EXTREMADURA
MANCOMUNIDAD INTERMUNICIPAL DE LA VERA

AYUNTAMIENTO DE VALVERDE DE LA VERA

S/E

H.M.N.577 - 600

TITULO: MODIFICACION PUNTUAL DE NN.SS.MM DE VALVERDE REORDENACION DE TERRENOS DE SUELO URBANO PARA USO INDUSTRIAL Y CREACION DE SECTOR DE SUELO URBANIZABLE DE USO DOTACIONAL


EQUIPO TECNICO DE LA OFICINA DE GESTION URBANISTICA DE LA M.I.V

JOSE LUIS GALINDO RUBIO - ARQUITECTO

PLANO: SITUACION CATASTRAL
ZONA DE LA UA
ZONA DEL SUB-I

Nº I-01

DOCUMENTO REDACTADO EN MAYO DE 2010

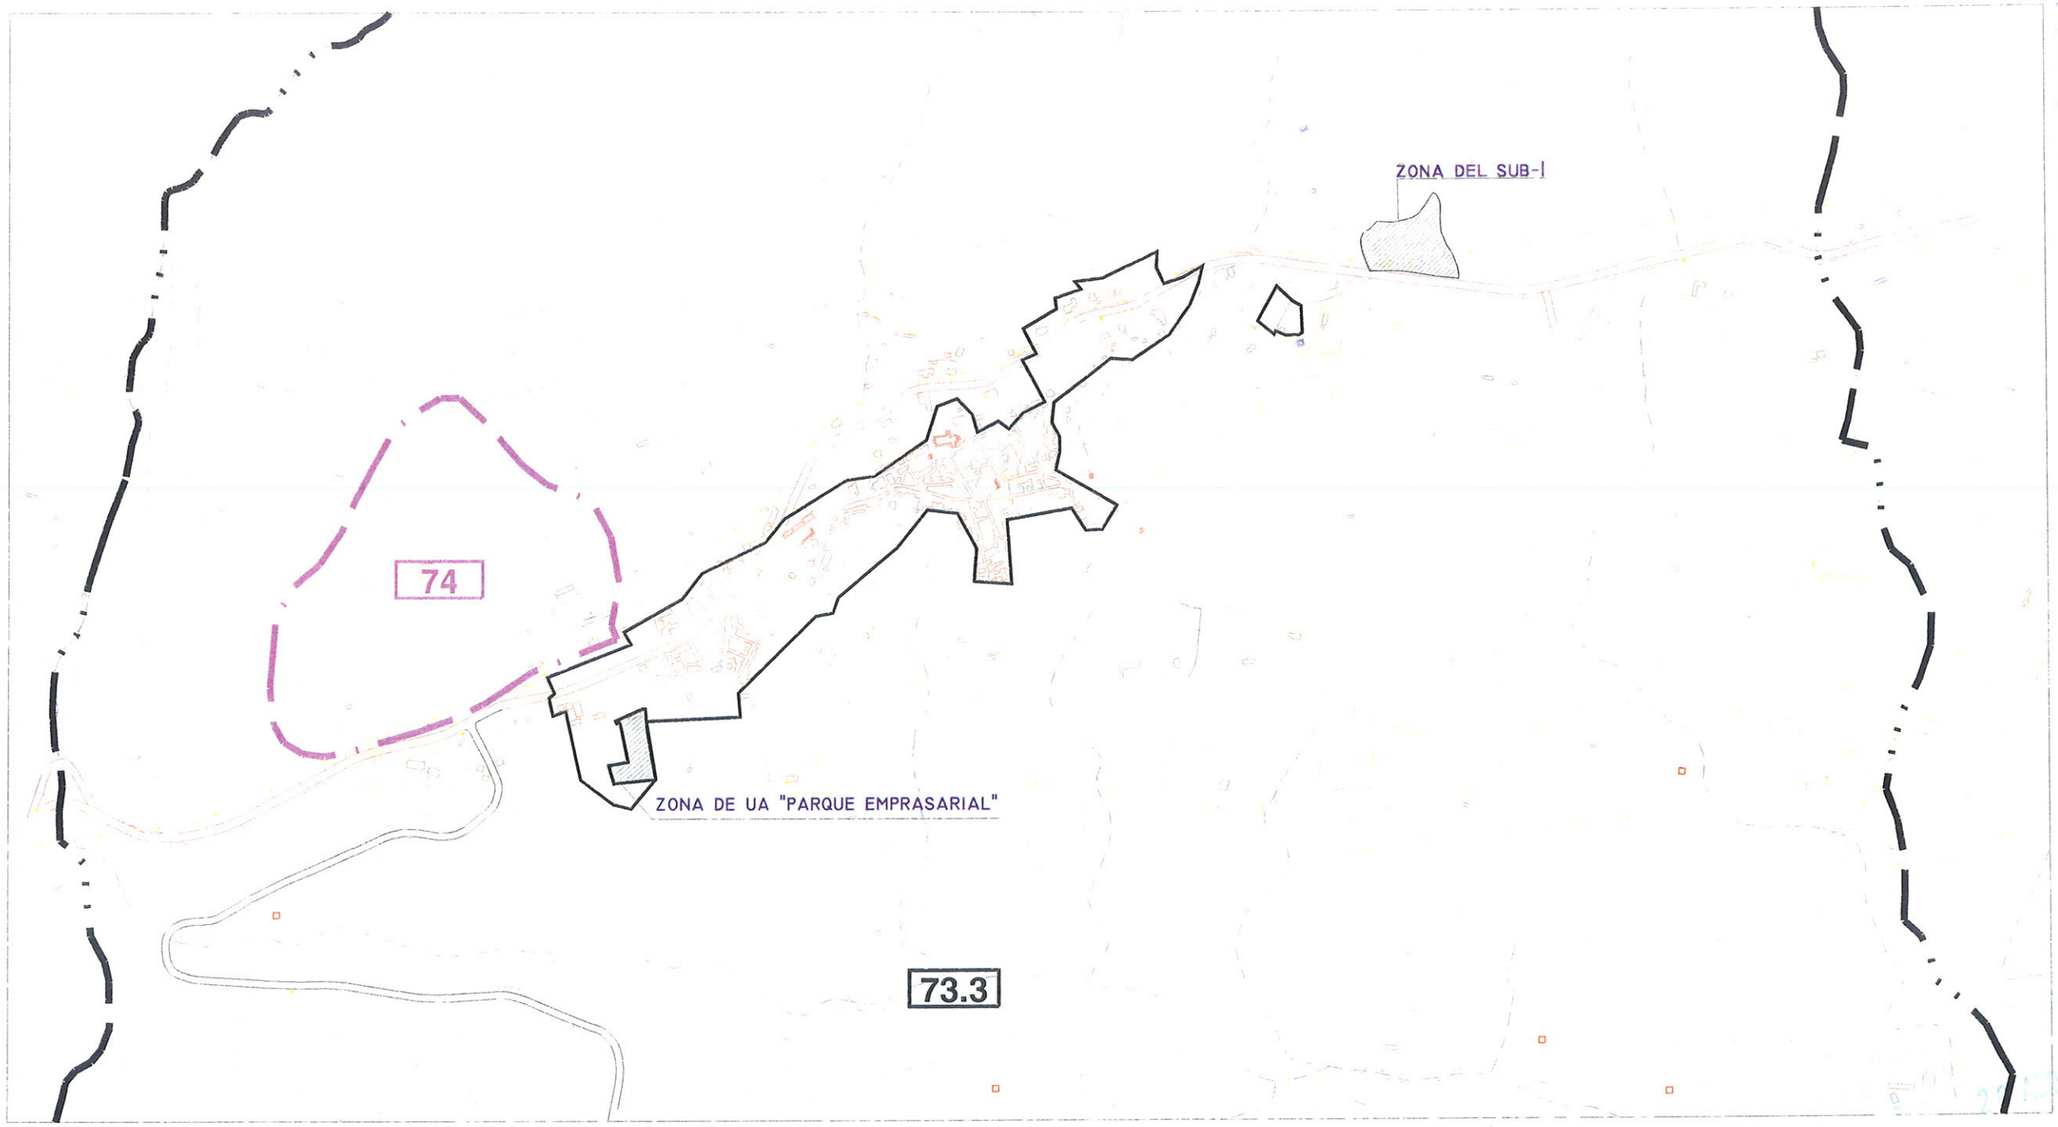

Diligencia - Aprobado inicialmente en Sesión Ordinaria de fecha 15/10/09.
Valverde de la Vera 16 de Octubre de
La Secretaria

AYUNTAMIENTO DE VALVERDE DE LA VERA (Cáceres) SECRETARIA

CLAVE	TIPO	ALINEACIONES Y RASANTES	RETRANQUEOS	ALTURAS	APARCAAMIENTO-COCHERA	VIVIENDA	INDUSTRIA	COMERCIO	OFICINAS	HOSTELERIA Y HOTELES	CULTURAL, ESPECTACULOS Y SALAS DE REUNIONES	EDUCATIVO	SANITARIO	RELIGIOSO	DEPORTIVO	VERDE Y ACAMPADA	AGROPECUARIO	PARCELA MINIMA	EDIFICABILIDAD
		USOS DE LA EDIFICACION																	
72.- SUELO DE ESPECIAL PROTECCION.	1	-	500 M.	7 M.	NO	I Y II	NO	NO	NO	NO	NO	NO	NO	NO	NO	NO	I, VII Y XI	-	-
	2	-	500 M.	7 M.	NO	NO	NO	NO	NO	NO	NO	NO	NO	NO	NO	NO	NO	-	-
73.- SUELO PROTEGIDO DE INTERES AGROPECUARIO Y FORESTAL	1	-	25 M. 10 M.	7 M.	I Y IV	II Y III	SI	NO	NO	II	NO	NO	NO	NO	NO	NO	XI	0,25 Has	NO
	2	-	25 M. 10 M.	7 M.	I Y IV	II Y III	SI	NO	NO	II	NO	NO	NO	NO	NO	II	I A X	0,25 Has	0,20 M3/M2 0,09 M3/M2
	3	-	25 M. 10 M.	7 M.	I Y IV	II Y III	SI	NO	NO	II	NO	NO	NO	NO	NO	NO	I A X	0,25 Has	0,20 M3/M2 0,09 M3/M2
74.- SUELO LIBRE		-	25 M. 10 M.	7 M.	I, IV Y VI	II Y III	SI	VII	NO	0,2 M2/M2	SI	SI	I Y III	SI	SI	SI	I A XI	0,25 Has	0,10 M2/M2
SUELO URBANO Y APTO PARA URBANIZAR		SEGUN ZONAS																	
76.- SUELO DE ALTA PRODUC. AGRICOLA		-	25 M. 10 M.	7 M.	I Y IV	II Y III	SI	I Y VII	NO	NO	NO	IV	NO	I	I	NO	NO	-	0,06 M2/M2
ZONAS DE INTERES ARQUEOLOGICO		SIN CONDICIONES ESPECIFICAS																	

Diligencia - Aprobado provisionalmente en Sesión Extraordinaria de fecha 23/08/10.
Valverde de la Vera, 23 de Agosto de 2010.
La Secretaria

AYUNTAMIENTO DE VALVERDE DE LA VERA (Cáceres) SECRETARIA

JUNTA DE EXTREMADURA
MANCOMUNIDAD INTERMUNICIPAL DE LA VERA

AYUNTAMIENTO DE VALVERDE DE LA VERA

0 10 20 30 40
1:10.000

H.M.N.577 - 600

TITULO MODIFICACION PUNTUAL DE NN.SS.MM DE VALVERDE REORDENACION DE TERRENOS DE SUELO URBANO PARA USO INDUSTRIAL Y CREACION DE SECTOR DE SUELO URBANIZABLE DE USO DOTACIONAL


EQUIPO TECNICO DE LA OFICINA DE GESTION URBANISTICA DE LA M.I.V

JOSE LUIS GALINDO RUBIO - ARQUITECTO

PLANO SITUACION SEGUN NN.SS.MM ZONA DE LA UA "P.E" ZONA DEL SUB-I

Nº I-02

DOCUMENTO REDACTADO EN MAYO DE 2010

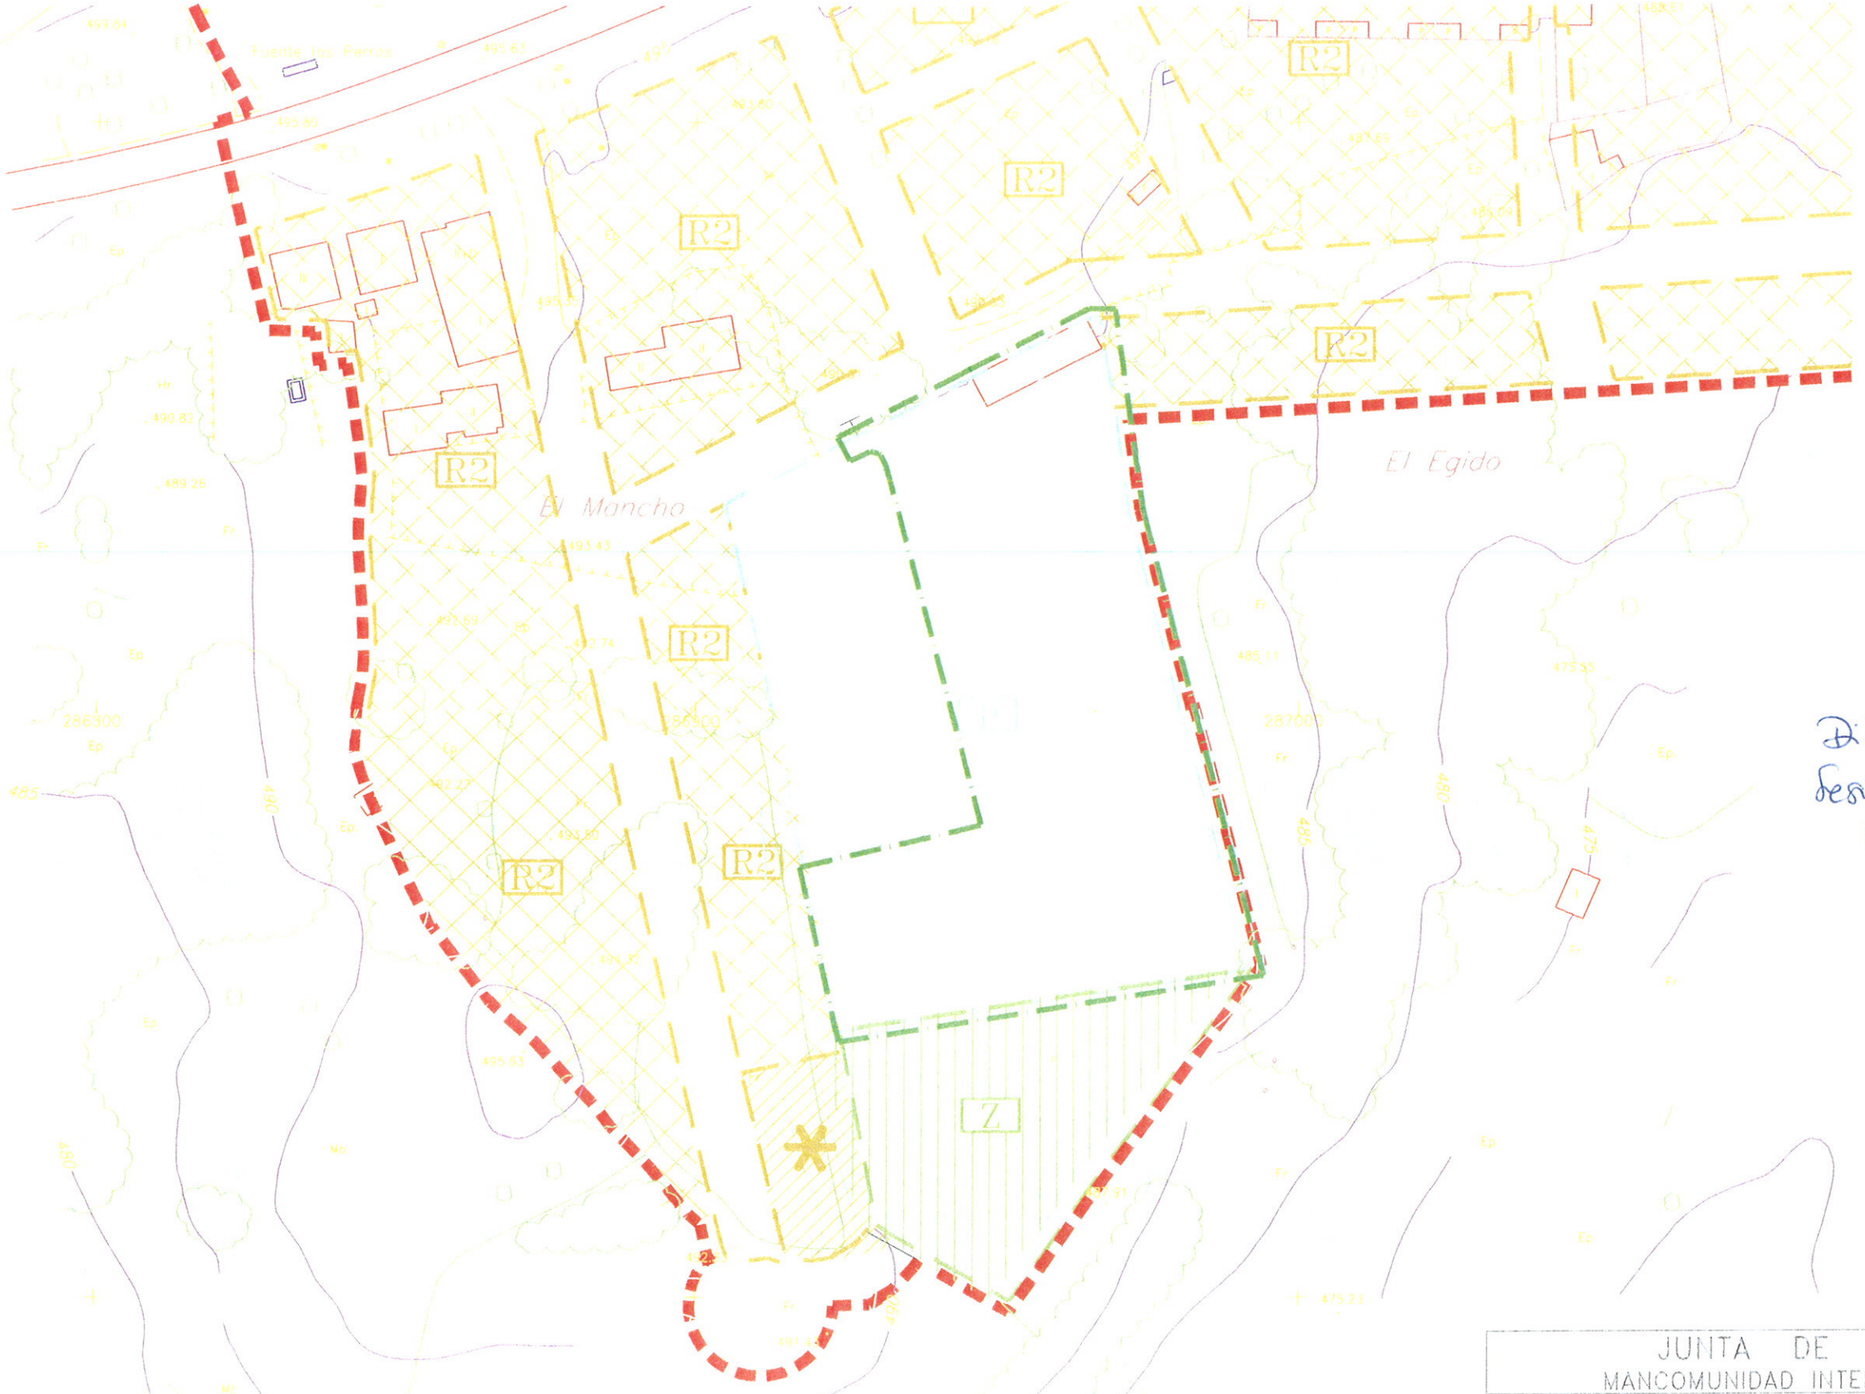

LEYENDA

- DELIMITACION DE SUELO URBANO
- R1 - ORDENANZA R1 - RESIDENCIAL DE CASCO
- R2 - ORDENANZA R2 - RESIDENCIAL ZONA DE ENSANCHE
- R3 - ORDENANZA R3 - RESIDENCIAL DE VIVIENDA UNIFAMILIAR EXTENSIVA
- R4 - ORDENANZA R4 - RESIDENCIAL DE VIVIENDA UNIFAMILIAR
- ORDENANZA D - DOTACIONAL
- Z - ORDENANZA Z - DE ZONAS LIBRES DE EDIFICACION Y VERDES PUBLICAS
- ZONA DE ACTUACION

Diligencia: Aprobado inicialmente en Sesión Ordinaria de fecha 15/10/09.
Valverde de la Vera, 16 de Octubre
La Secretaria,

AYUNTAMIENTO DE VALVERDE DE LA VERA (Cáceres) SECRETARIA

Diligencia: Aprobado provisionalmente en Sesión Extraordinaria de fecha 23/08/10.
Valverde de la Vera, 23 de Agosto de 2010
La Secretaria

AYUNTAMIENTO DE VALVERDE DE LA VERA (Cáceres) SECRETARIA

JUNTA DE EXTREMADURA
MANCOMUNIDAD INTERMUNICIPAL DE LA VERA

AYUNTAMIENTO DE VALVERDE DE LA VERA

0 10 20 30 40
1:1.000

H.M.N.577 - 600

TITULO: MODIFICACION PUNTUAL DE NN.SS.MM DE VALVERDE REORDENACION DE TERRENOS DE SUELO URBANO PARA USO INDUSTRIAL Y CREACION DE SECTOR DE SUELO URBANIZABLE DE USO DOTACIONAL

EQUIPO TECNICO DE LA OFICINA DE GESTION URBANISTICA DE LA M.I.V
JOSE LUIS GALINDO RUBIO - ARQUITECTO

PLANO: CLASIFICACION DE SUELO ESTADO ACTUAL

Nº I-03

DOCUMENTO REDACTADO EN MAYO DE 2010

73.- SUELO PROTEGIDO DE INTERES AGROPECUARIO Y FORESTAL

Diligencia.- Aprobado inicialmente en Sesión Ordinaria de fecha 15/10/09.
Valverde de la Vera, 16 de Octubre de 2009.

AYUNTAMIENTO DE VALVERDE DE LA VERA (Cáceres) SECRETARIA

Diligencia.- Aprobado provisionalmente en Sesión Extraordinaria de fecha 23/08/10.
Valverde de la Vera, 23 de Agosto 2010.
La Secretaria

AYUNTAMIENTO DE VALVERDE DE LA VERA SECRETARIA

73.3

74

VALVERDE DE LA VERA

El Cotu

Butreros

El Canchal

La Sierra

Arruos

Casteras

Los Cotos

Parrus

JUNTA DE EXTREMADURA
MANCOMUNIDAD INTERMUNICIPAL DE LA VERA

AYUNTAMIENTO DE VALVERDE DE LA VERA

0 10 20 30 40
1:10.000

H.M.N.577 - 600

TITULO MODIFICACION PUNTUAL DE NN.SS.MM DE VALVERDE REORDENACION DE TERRENOS DE SUELO URBANO PARA USO INDUSTRIAL Y CREACION DE SECTOR DE SUELO URBANIZABLE DE USO DOTACIONAL

EQUIPO TECNICO DE LA OFICINA DE GESTION URBANISTICA DE LA M.I.V


JOSE LUIS GALINDO RUBIO - ARQUITECTO

PLANO CLASIFICACION DE SUELO ZONA DEL SUB-I ESTADO ACTUAL

Nº I-04

DOCUMENTO REDACTADO EN MAYO DE 2010

24 AGO 2010

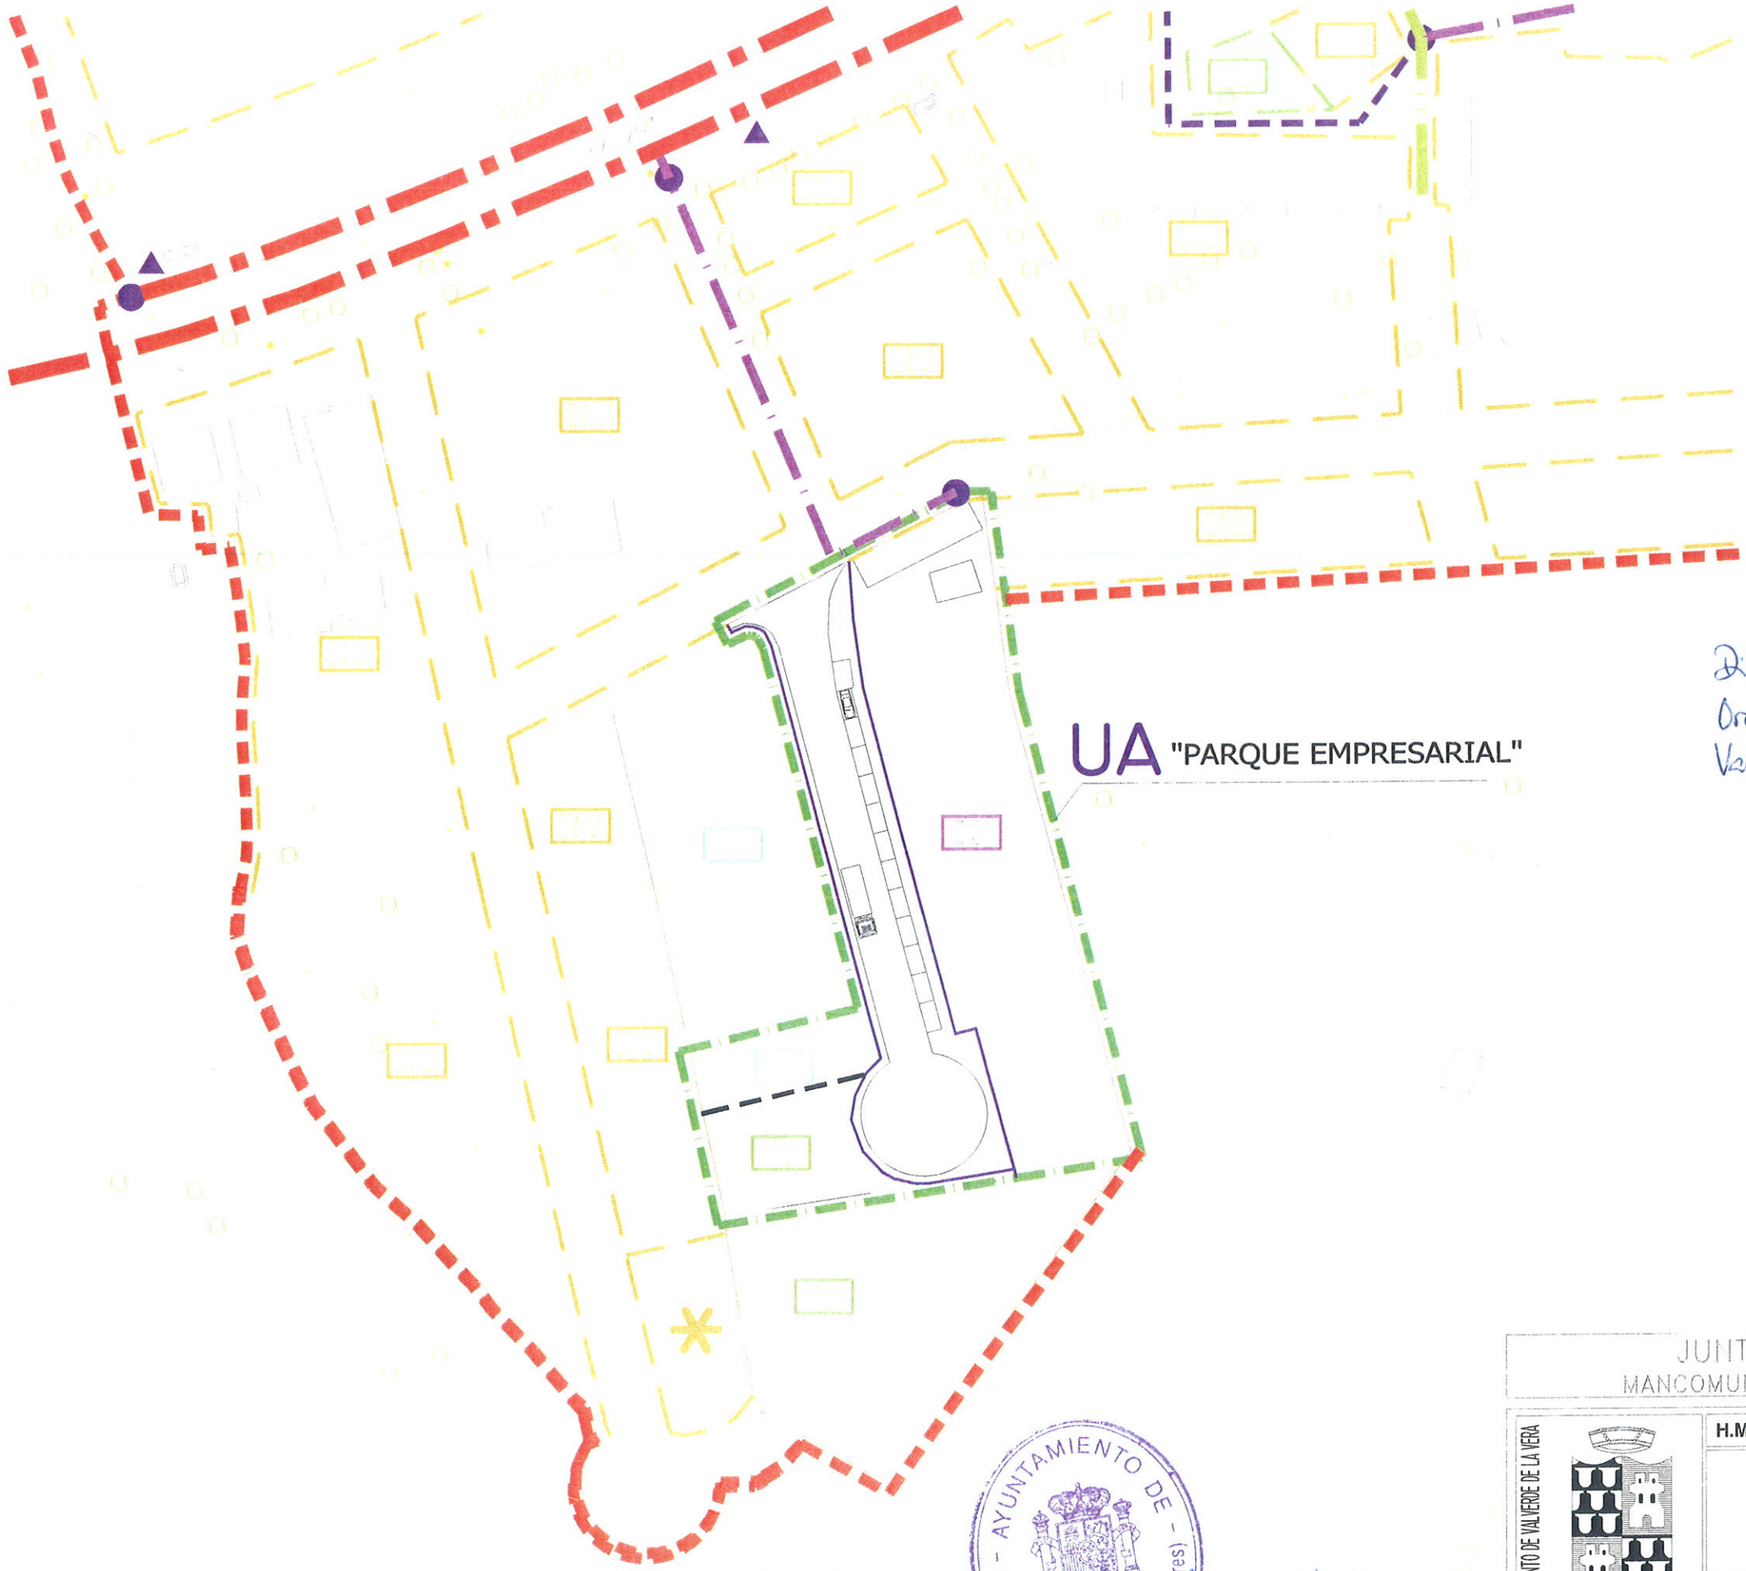

RED DE ABASTECIMIENTO DE AGUA POTABLE Ø 100 MM

RED DE ABASTECIMIENTO DE AGUA POTABLE Ø 90 MM

RED DE ABASTECIMIENTO DE AGUA POTABLE Ø 80 MM

RED DE ABASTECIMIENTO DE AGUA POTABLE Ø 75 MM

RED DE ABASTECIMIENTO DE AGUA POTABLE Ø 63 MM

RED DE ABASTECIMIENTO DE AGUA POTABLE Ø 40 MM

ARQUETA DE REGISTRO

BOCA DE RIEGO

Diligencia.- Aprobado inicialmente en Se
Ordinaria de fecha 15/10/09.
Valverde de la Vera, 16 de Octubre de 2009.
La Secretaria,

AYUNTAMIENTO DE VALVERDE DE LA VERA (Cáceres) SECRETARIA

CARACTERÍSTICAS DE LA RED

* TUBOS DE FIBROCEMENTO CON JUNTAS GIBAUT
  (ALGUNAS REPARACIONES SE HAN HECHO CON P.V.C.)
* DEPÓSITOS REGULADORES:
  1.- " LAS CORRENDERAS ":
  240 M3 - HORMIGÓN EN MASA - TUBERÍAS DE FIBROCEMENTO
  2.- " LAS GARGANTILLAS " :
  245 M3 - MUROS DE HORMIGÓN Y CUBIERTA DE FORJADO DE VIGUETAS Y BOVEDILLAS CERÁMICAS - TUBERÍAS DE FIBROCEMENTO
  3 - " LAS CORRENDERAS " :
  440 M3 - MUROS DE MAMPOSTERÍA, PILARES DE HORMIGÓN Y FORJADO EN CUBIERTA CON TABIQUILLOS Y TEJA ÁRABE - TUBERÍAS DE P.V.C.
* DEPURADORA (MUROS DE LADRILLO Y CUBIERTA DE TEJA ÁRABE).
  CLORACION MANUAL.
* PROFUNDIDAD MEDIA 1,00 M. DE LA RASANTE DE LA CALLE.
* RED SITUADA A EJE DE CALLE POR ENCIMA DE LA RED DE SANEAMIENTO.

Diligencia.- Aprobado provisionalmente en Sesión Extraordinaria de fecha 23/08/10.
Valverde de la Vera, 23 de Agosto de 2010.
La Secretaria,

AYUNTAMIENTO DE VALVERDE DE LA VERA (Cáceres) SECRETARIA

JUNTA DE EXTREMADURA
MANCOMUNIDAD INTERMUNICIPAL DE LA VERA

AYUNTAMIENTO DE VALVERDE DE LA VERA

0 10 20 30 40
1:1.000

H.M.N.577 - 600

TITULO: MODIFICACION PUNTUAL DE NN.SS.MM DE VALVERDE REORDENACION DE TERRENOS DE SUELO URBANO PARA USO INDUSTRIAL Y CREACION DE SECTOR DE SUELO URBANIZABLE DE USO DOTACIONAL

EQUIPO TECNICO DE LA OFICINA DE GESTION URBANISTICA DE LA M.I.V


JOSE LUIS GALINDO RUBIO - ARQUITECTO

PLANO: RED DE INSTALACION DE AGUA POTABLE ESTADO ACTUAL

Nº: I-05

DOCUMENTO REDACTADO EN MAYO DE 2010

24 AGO

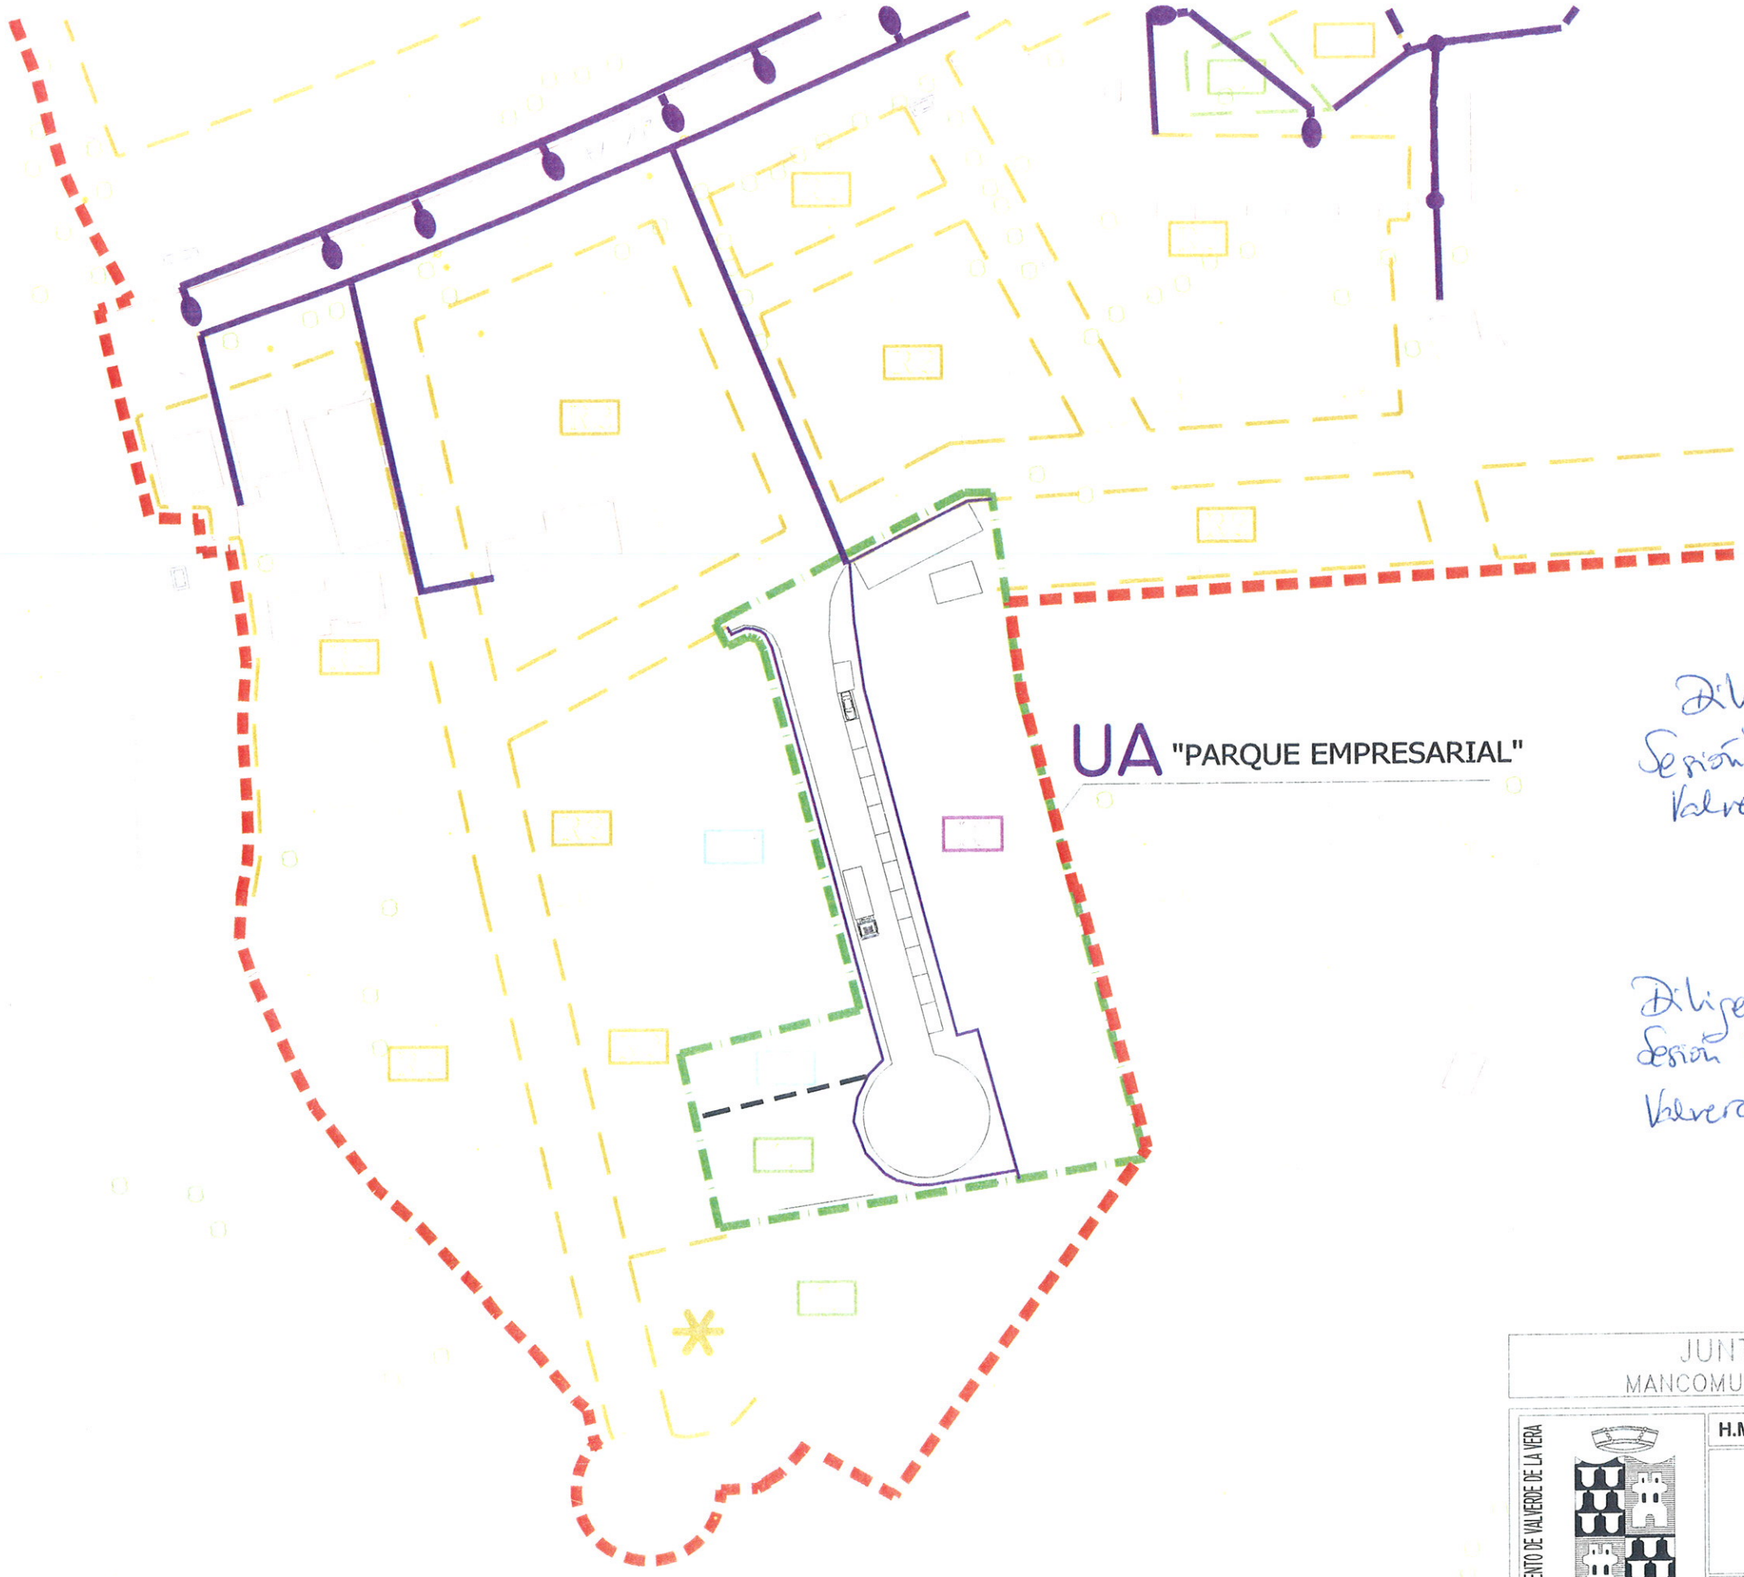

LÍNEA AÉREA DE ALUMBRADO PÚBLICO
RED GRAPEADA EN FACHADA

LÍNEA SUBTERRÁNEA DE ALUMBRADO PÚBLICO
MEDIANTE FAROLAS Y BÁCULOS

CENTRO DE TRANSFORMACIÓN

PUNTO DE LUZ JC 94/A

FAROL ARTÍSTICO VERA I

FAROLA CON PIE

POSTE DE CEMENTO

POSTE METÁLICO

Diligencia.- Aprobado inicialmente en Sesión Ordinaria de fecha 15/10/09.
Valverde de la Vera, 16 de Octubre de 2009.
La Secretaria

AYUNTAMIENTO DE VALVERDE DE LA VERA (Cáceres) SECRETARIA

Diligencia.- Aprobado provisionalmente en Sesión Extraordinaria de fecha 23/08/10.
Valverde de la Vera, 23 de Agosto de 2010.
La Secretaria

AYUNTAMIENTO DE VALVERDE DE LA VERA (Cáceres) SECRETARIA

JUNTA DE EXTREMADURA
MANCOMUNIDAD INTERMUNICIPAL DE LA VERA

AYUNTAMIENTO DE VALVERDE DE LA VERA

0 10 20 30 40
1:1.000

H.M.N.577 - 600


EQUIPO TECNICO DE LA OFICINA DE GESTION URBANISTICA DE LA M.I.V
JOSE LUIS GALINDO RUBIO - ARQUITECTO

TITULO MODIFICACION PUNTUAL DE NN.SS.MM DE VALVERDE REORDENACION DE TERRENOS DE SUELO URBANO PARA USO INDUSTRIAL Y CREACION DE SECTOR DE SUELO URBANIZABLE DE USO DOTACIONAL

PLANO RED DE ALUMBRADO PUBLICO ESTADO ACTUAL

Nº I-06

DOCUMENTO REDACTADO EN MAYO DE 2010

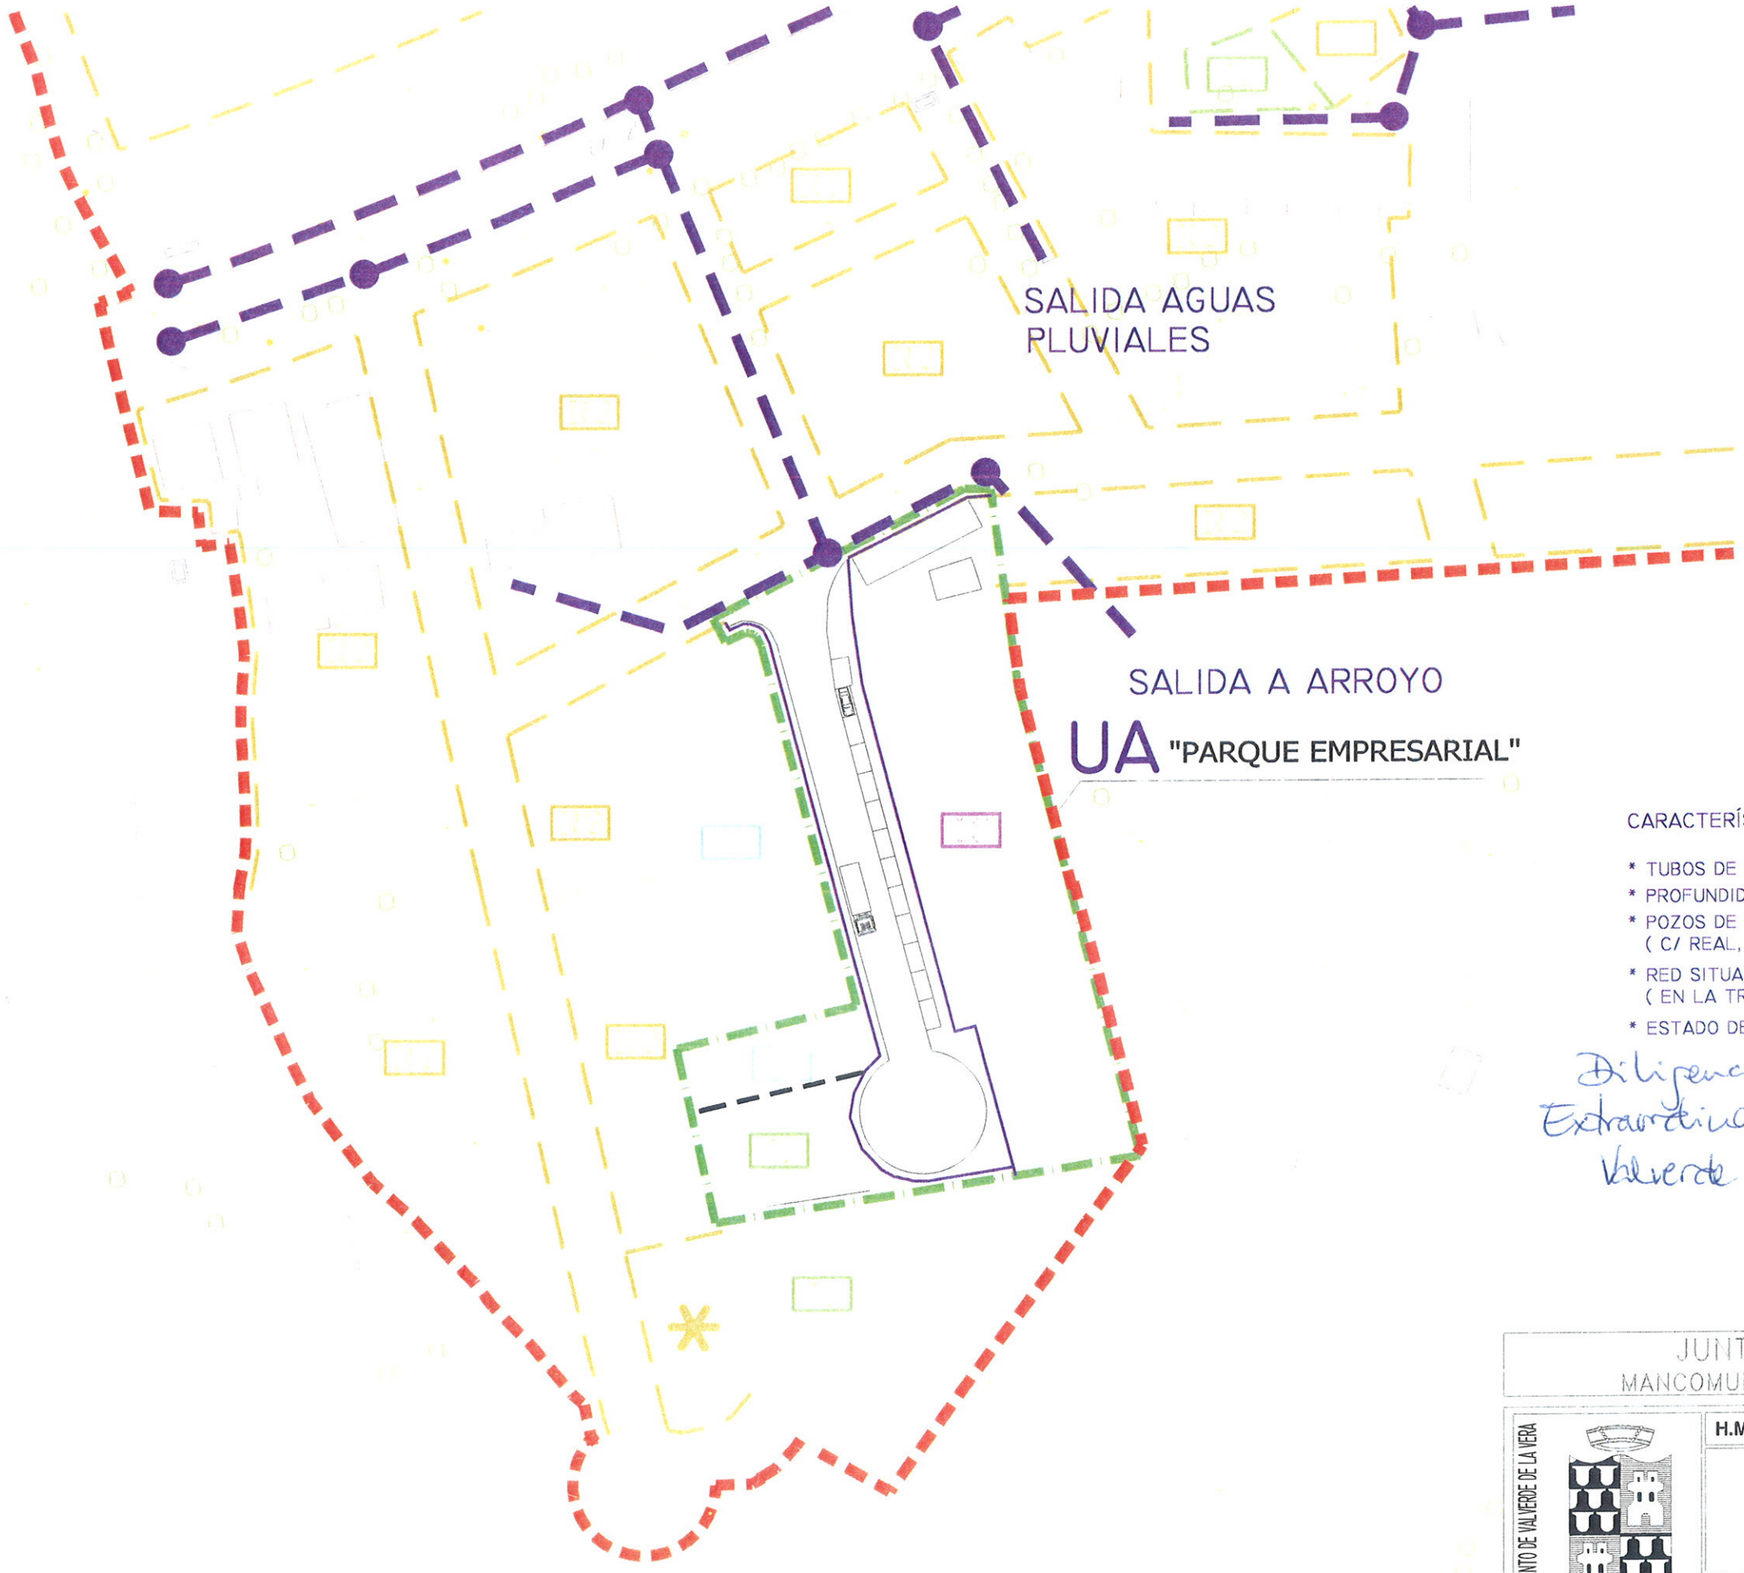

RED DE Ø 400 MM.

RED DE Ø 300 MM.

POZO DE REGISTRO

Diligencia: Aprobado inicialmente en Sesión Ordinaria de fecha 15/10/09.
Valverde de la Vera, 16 de Octubre
La Secretaria,

AYUNTAMIENTO DE VALVERDE DE LA VERA (Cáceres) SECRETARIA

CARACTERÍSTICAS DE LA RED

* TUBOS DE FIBROCEMENTO. ALGUNAS REPARACIONES SE HAN HECHO EN P.V.C.
* PROFUNDIDAD MEDIA 1,50 M
* POZOS DE REGISTRO DE LADRILLO
  (C/ REAL, C/ MIMBRE Y TRAVESÍA SON PREFABRICADOS) .
* RED SITUADA A EJE DE CALLE POR DEBAJO DEL ABASTECIMIENTO
  (EN LA TRAVESÍA VA A AMBOS LADOS DE LA CALZADA).
* ESTADO DE CONSERVACIÓN RAZONABLE.

Diligencia: Aprobado provisionalmente en Sesión Extraordinaria de fecha 23/08/10.
Valverde de la Vera, 23 de Agosto de 2010
La Secretaria,

AYUNTAMIENTO DE VALVERDE DE LA VERA (Cáceres) SECRETARIA

JUNTA DE EXTREMADURA
MANCOMUNIDAD INTERMUNICIPAL DE LA VERA

AYUNTAMIENTO DE VALVERDE DE LA VERA

0 10 20 30 40
1:1.000

H.M.N.577 - 600

TITULO MODIFICACION PUNTUAL DE NN.SS.MM DE VALVERDE REORDENACION DE TERRENOS DE SUELO URBANO PARA USO INDUSTRIAL Y CREACION DE SECTOR DE SUELO URBANIZABLE DE USO DOTACIONAL

EQUIPO TECNICO DE LA OFICINA DE GESTION URBANISTICA DE LA M.I.V


JOSE LUIS GALINDO RUBIO - ARQUITECTO

PLANO RED DE SANEAMIENTO ESTADO ACTUAL

Nº I-07

DOCUMENTO REDACTADO EN MAYO DE 2010

24 AGO 2010

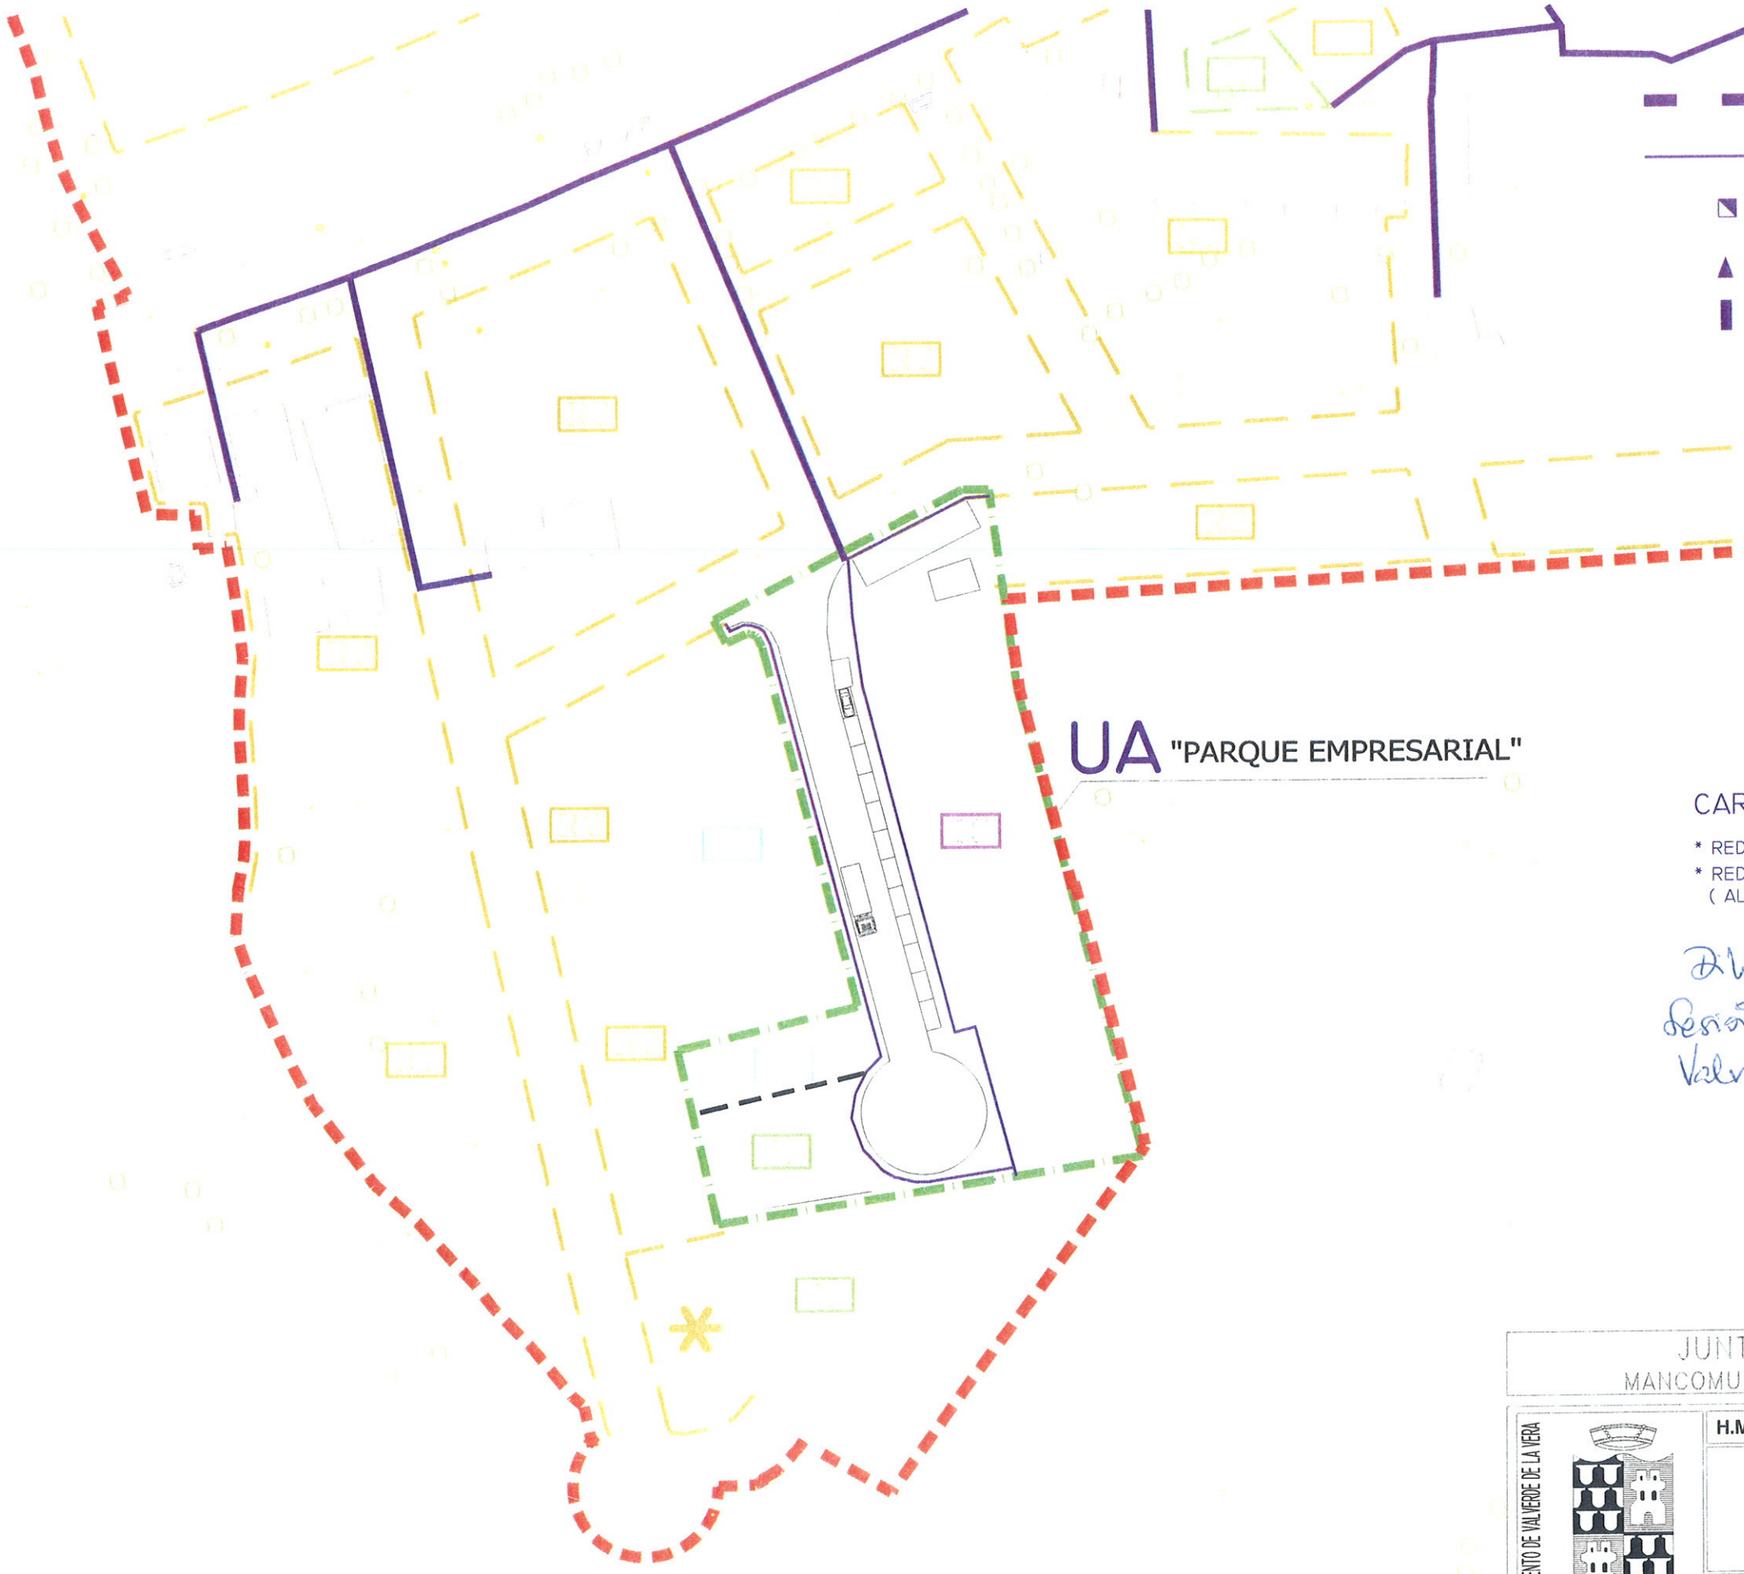

RED ELÉCTRICA EN ALTA TENSIÓN

RED DE ABASTECIMIENTO DE ENERGÍA ELÉCTRICA

CENTRO DE TRANSFORMACIÓN

POSTE DE CEMENTO

TORRETA METALICA

Diligencia.- Aprobados inicialmente en Sesión Ordinaria de fecha 15/10/09. Valverde de la Vera, 16 de Octubre de 2 La Secretaria

AYUNTAMIENTO DE VALVERDE DE LA VERA (Cáceres) SECRETARIA

CARACTERISTICAS DE LA RED

* RED DE ALTA TENSIÓN AÉREA
* RED DE DISTRIBUCIÓN GRAPEADA EN FACHADA FUNDAMENTALMENTE (ALGUNOS PASOS DE CALLE SON SUBTERRÁNEOS).

Diligencia.- Aprobado provisionalmente en Sesión Extraordinaria de fecha 23/08/10. Valverde de la Vera, 23 de Agosto de 2010. La Secretaria

AYUNTAMIENTO DE VALVERDE DE LA VERA (Cáceres) SECRETARIA

JUNTA DE EXTREMADURA
MANCOMUNIDAD INTERMUNICIPAL DE LA VERA

AYUNTAMIENTO DE VALVERDE DE LA VERA

0 10 20 30 40
1:1.000

H.M.N.577 - 600

TITULO MODIFICACION PUNTUAL DE NN.SS.MM DE VALVERDE REORDENACION DE TERRENOS DE SUELO URBANO PARA USO INDUSTRIAL Y CREACION DE SECTOR DE SUELO URBANIZABLE DE USO DOTACIONAL

EQUIPO TECNICO DE LA OFICINA DE GESTION URBANISTICA DE LA M.I.V

JOSE LUIS GALINDO RUBIO - ARQUITECTO

PLANO RED DE ABASTECIMIENTO ENERGIA ELECTRICA ESTADO ACTUAL

Nº I-08

DOCUMENTO REDACTADO EN MAYO DE 2010

24 AGO