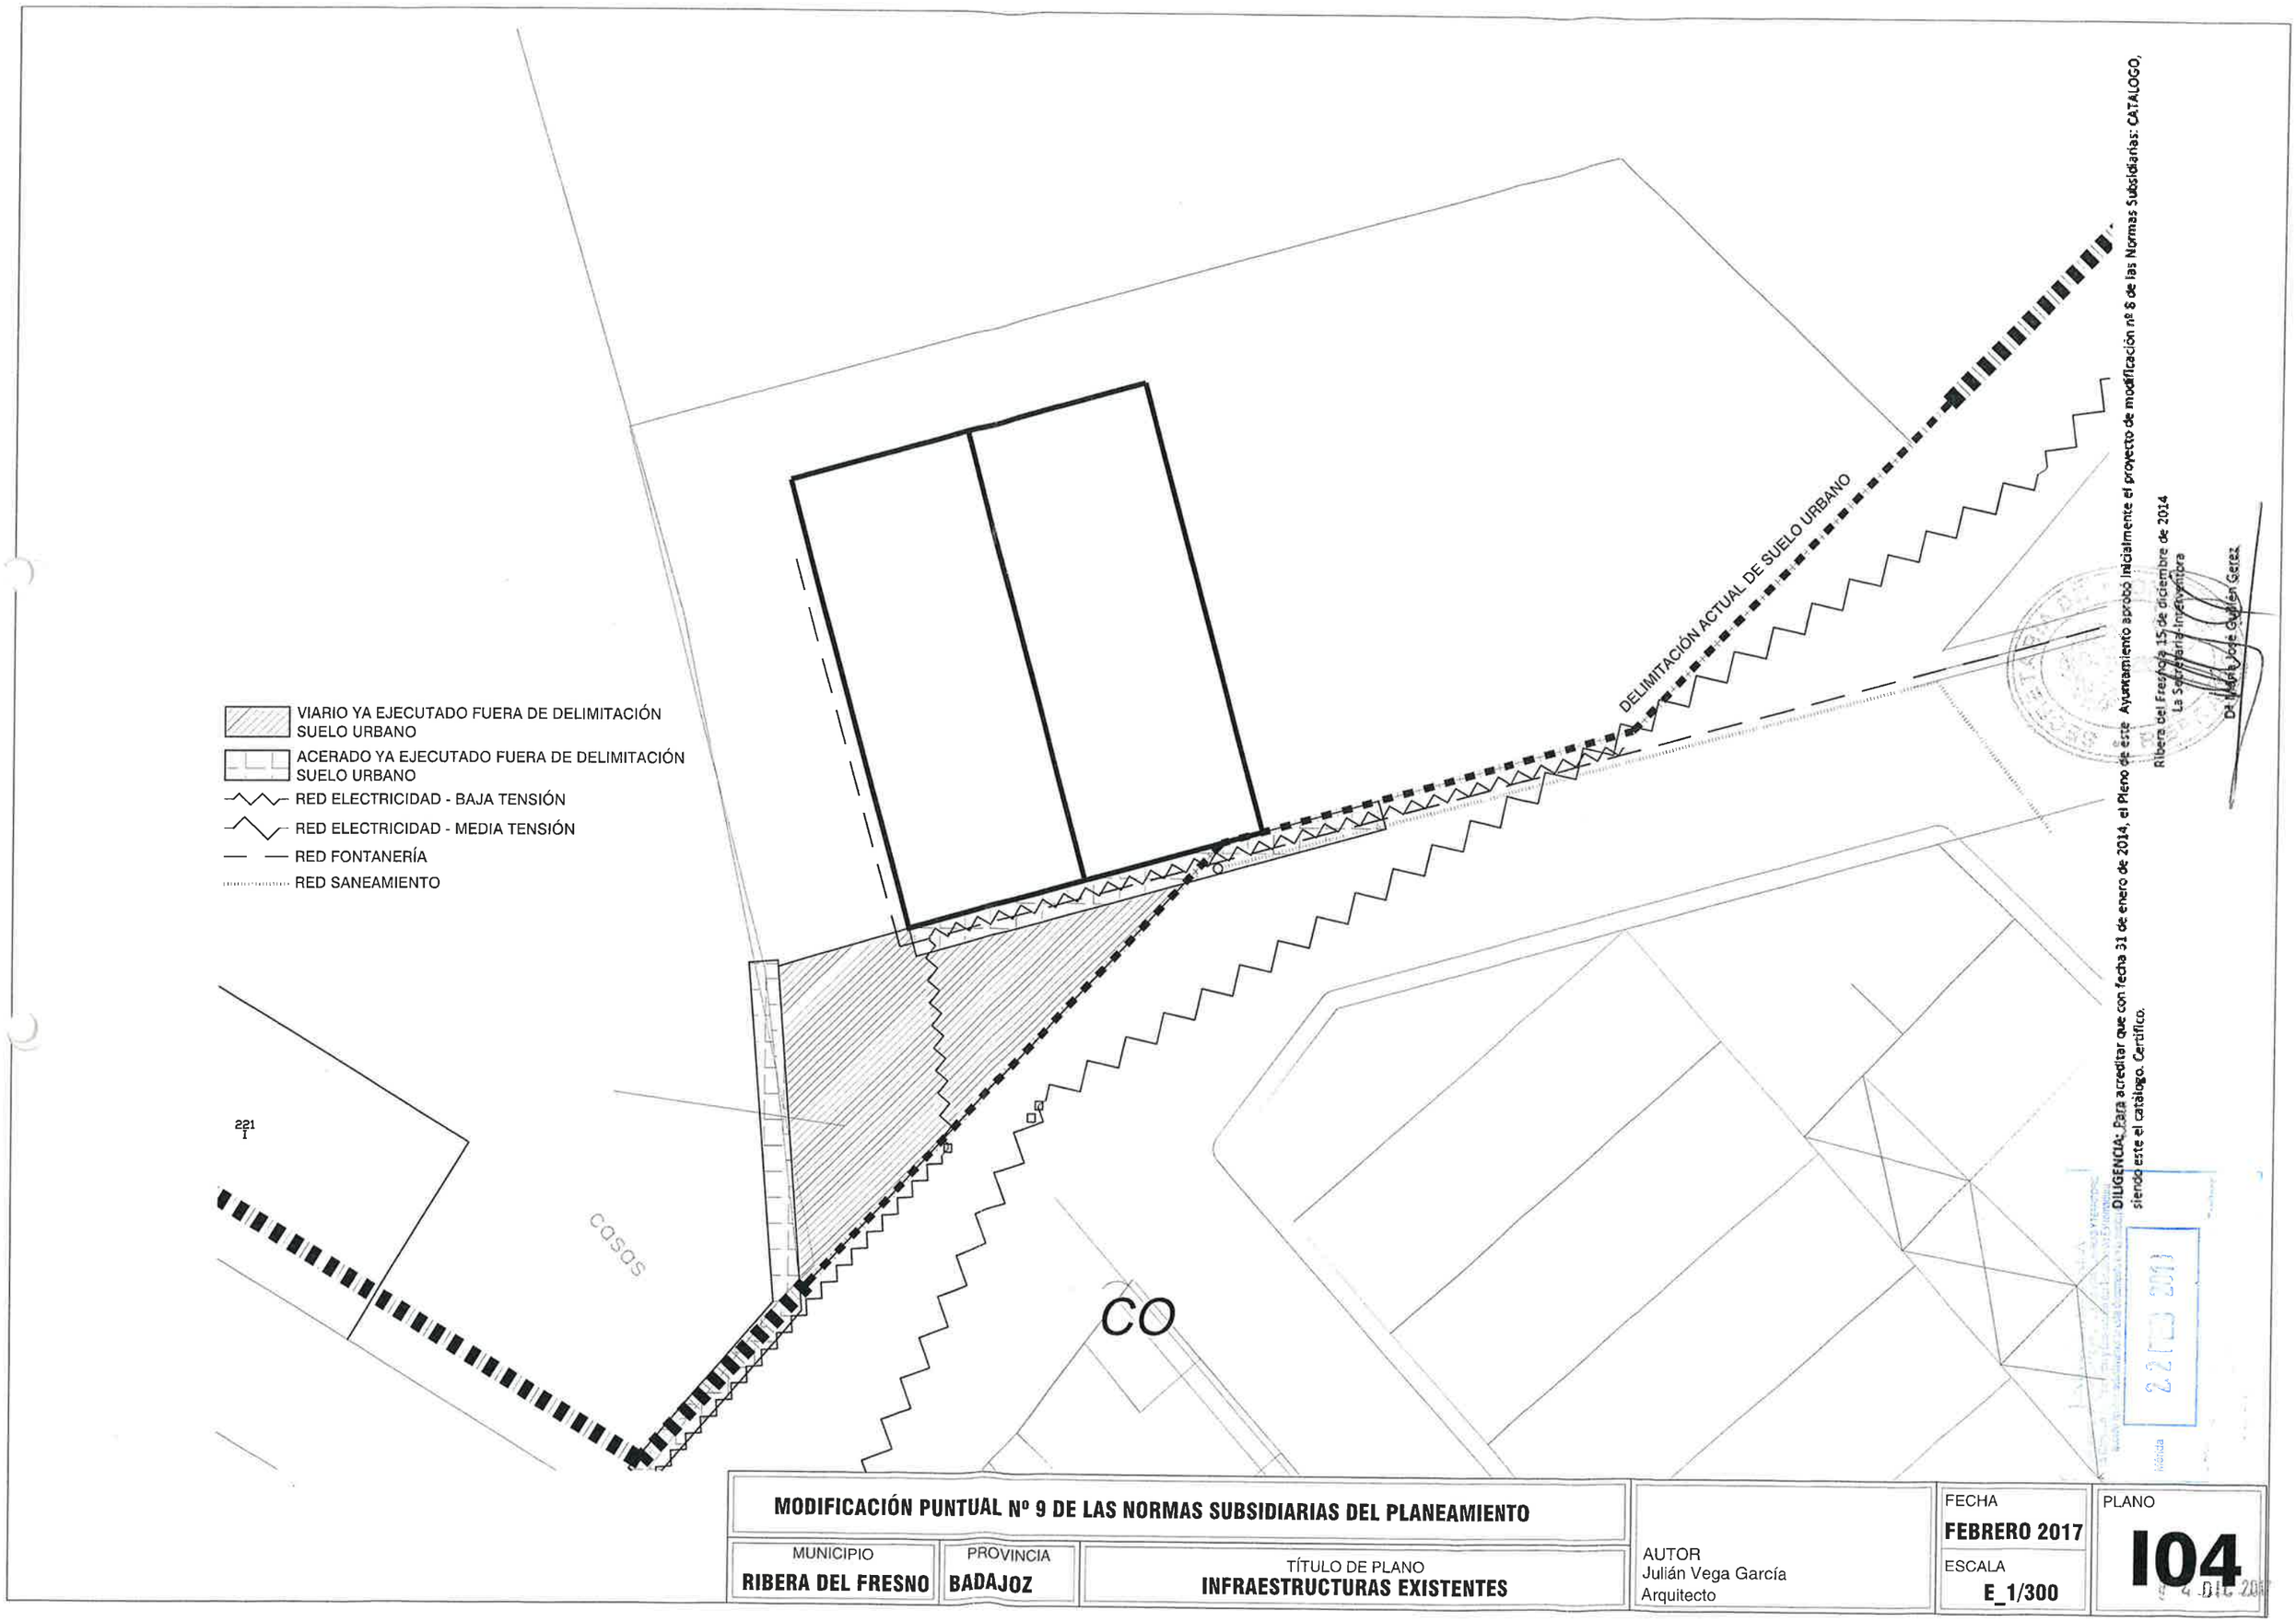


DILIGENCIA: Para acreditar que con fecha 31 de enero de 2014, el Pleno de este Ayuntamiento aprobó inicialmente el proyecto de modificación nº 8 de las Normas Subsidiarias: CATALOGO, siendo este el catálogo. Certifico.
Ribera del Fresno 15 de diciembre de 2014
La Secretaria-Interventora
Dª María José Guillén Gerez

22 FEB 2017

Ribera del Fresno

MODIFICACIÓN PUNTUAL Nº 9 DE LAS NORMAS SUBSIDIARIAS DEL PLANEAMIENTO

MUNICIPIO	PROVINCIA	TÍTULO DE PLANO	AUTOR	FECHA	PLANO
RIBERA DEL FRESNO	**BADAJOZ**	**INFRAESTRUCTURAS EXISTENTES**	Julián Vega García Arquitecto	**FEBRERO 2017**	**104**
				ESCALA **E_1/300**	

24 DIC 2016