


Sección tipo Viario A _escala: 1/100

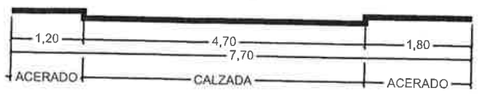

Sección tipo Viario B _escala: 1/100

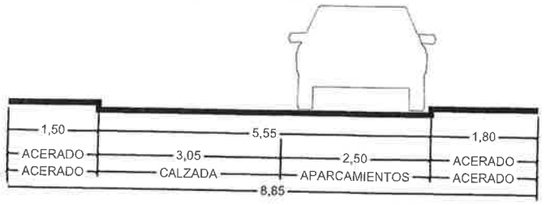

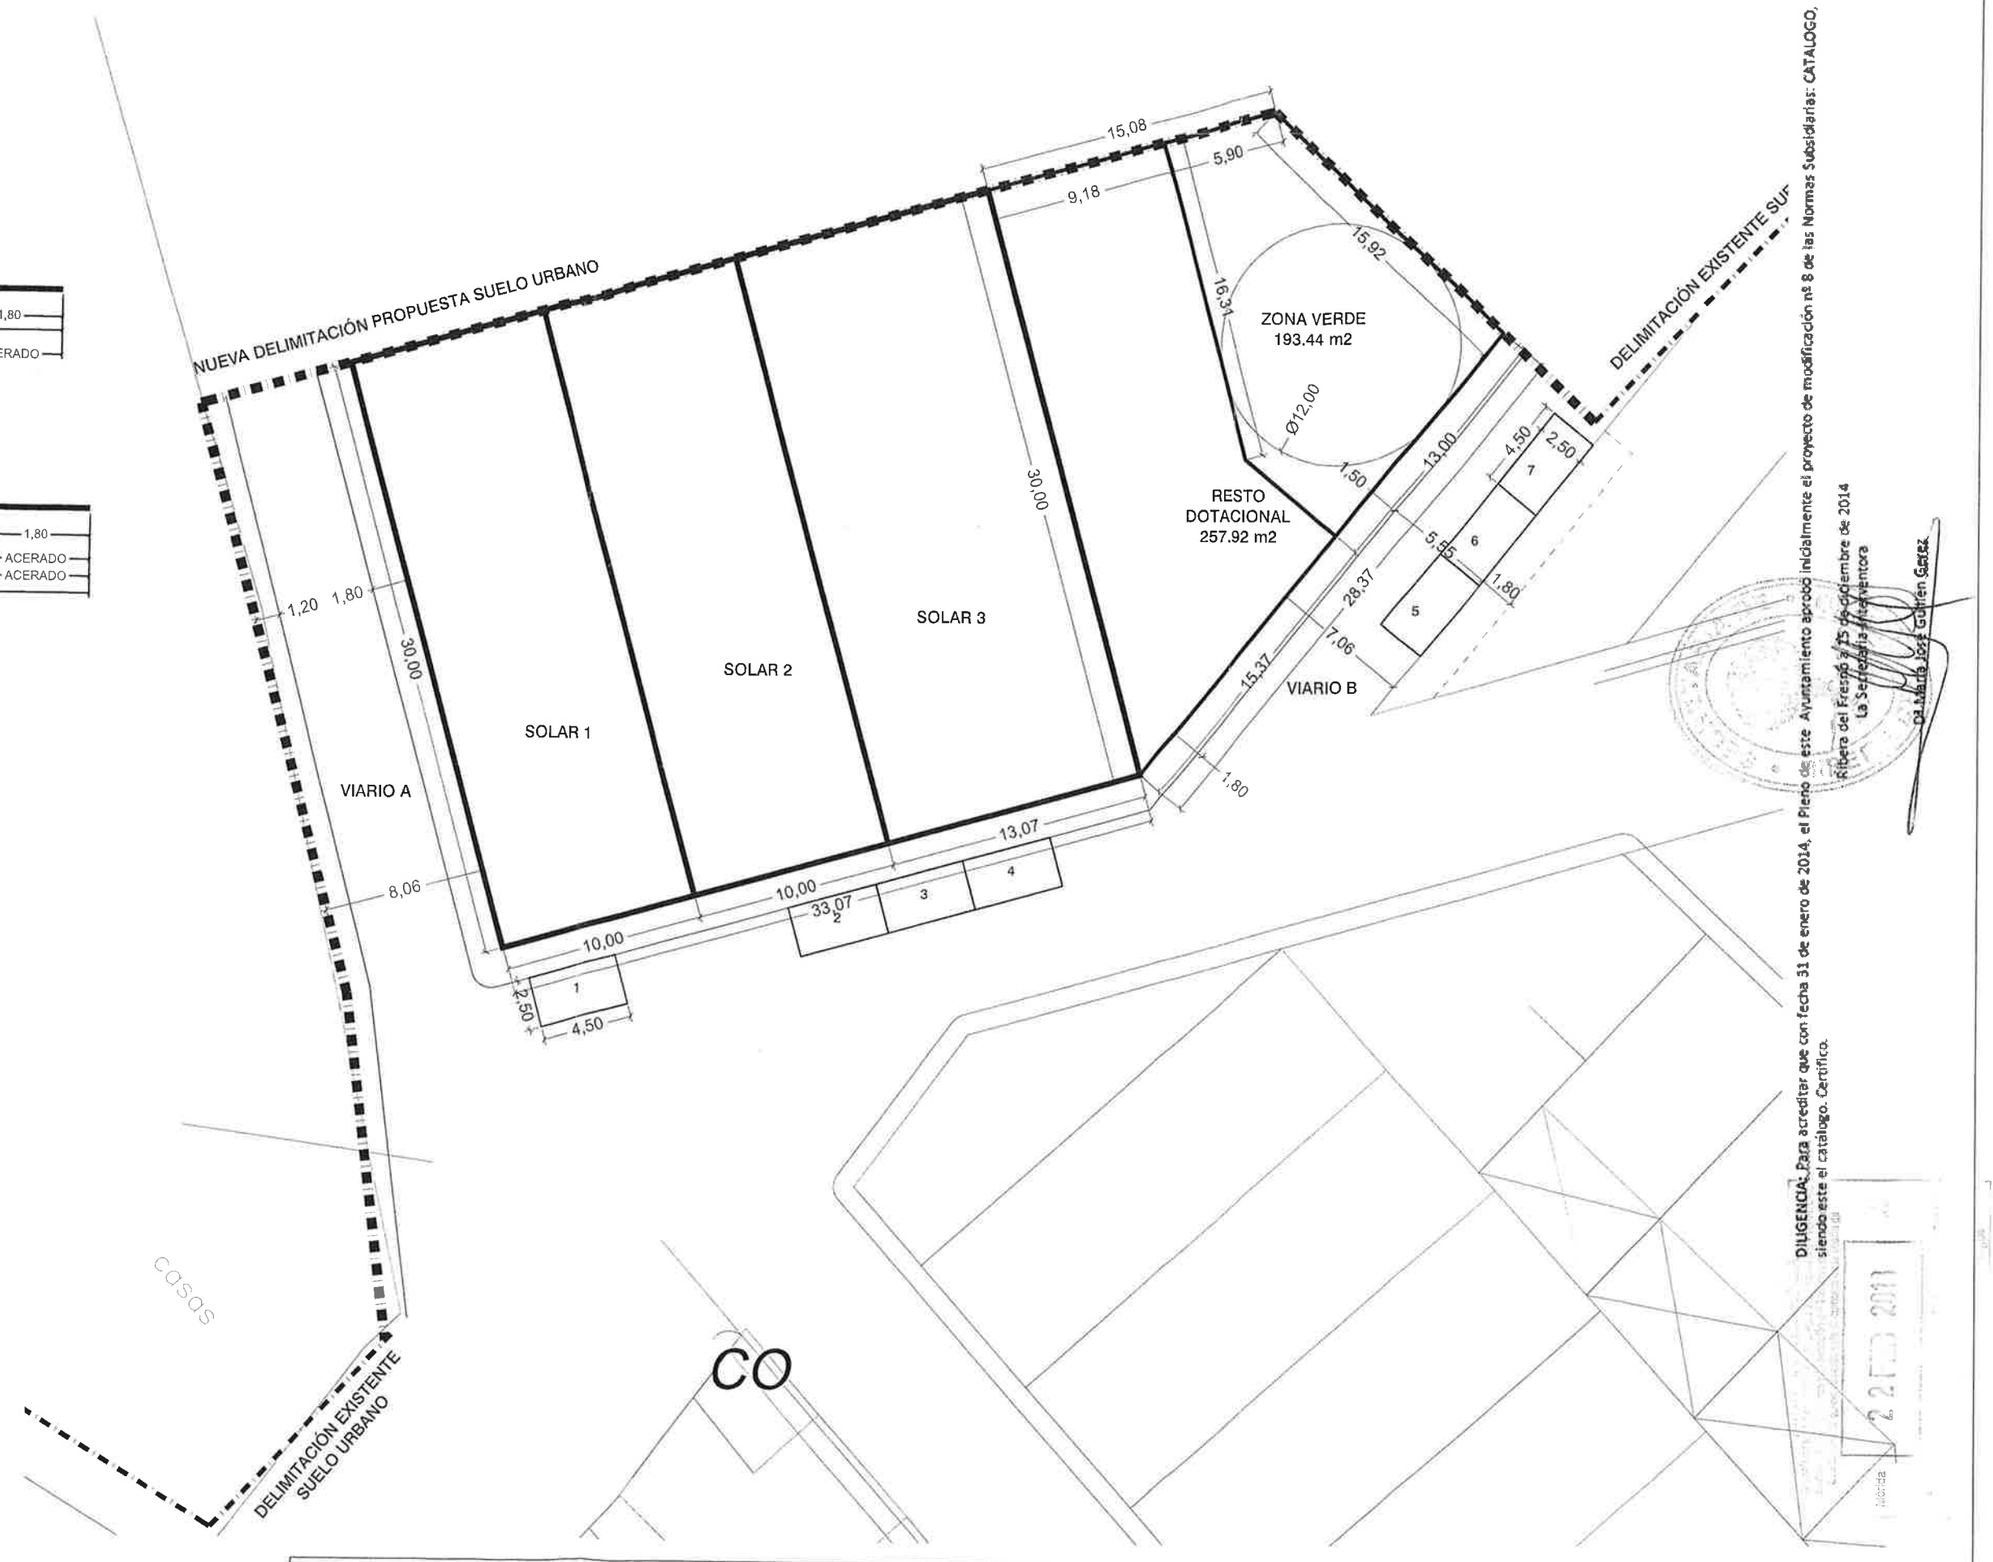

DILIGENCIA: Para acreditar que con fecha 31 de enero de 2014, el Pleno de este Ayuntamiento aprobó inicialmente el proyecto de modificación nº 8 de las Normas Subsidiarias: CATALOGO, siendo este el catalogo. Certifico.
Ribera del Fresno a 25 de diciembre de 2014
La Secretaria Interventora
Dª María José Gómez Garay

MODIFICACIÓN PUNTUAL Nº 9 DE LAS NORMAS SUBSIDIARIAS DEL PLANEAMIENTO				FECHA **FEBRERO 2017**	PLANO **I06**
MUNICIPIO **RIBERA DEL FRESNO**	PROVINCIA **BADAJOZ**	TÍTULO DE PLANO **PROPUESTA DE ORDENACIÓN FINAL**	AUTOR Julián Vega García Arquitecto	ESCALA **E_1/300**	