
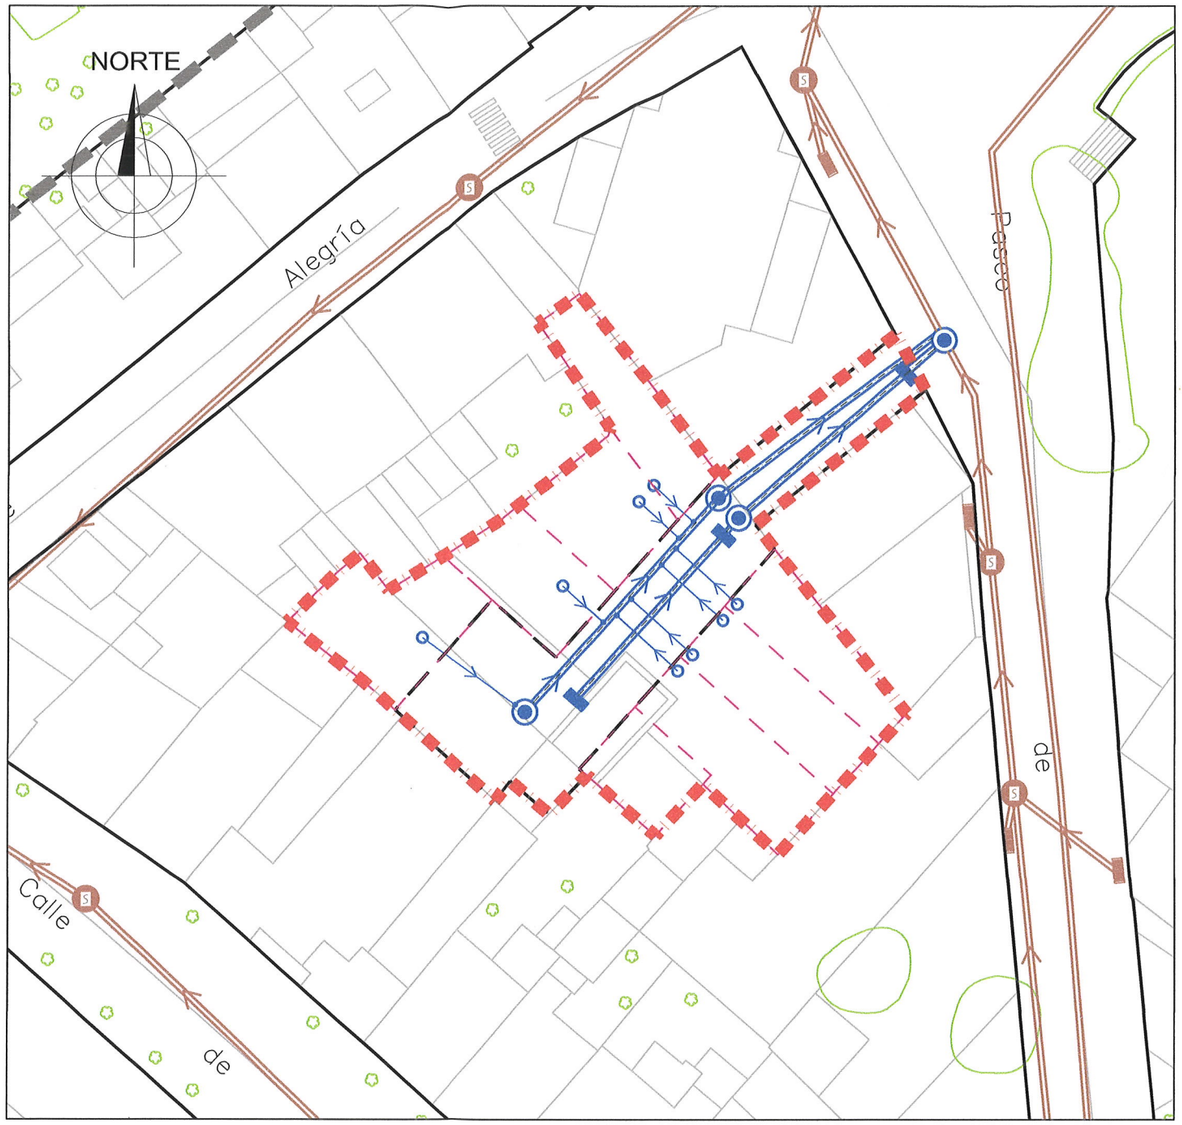


UAU-1-OPO ZONA SUR: INSTALACIONES SANEAMIENTO

ESCALA: 1/500

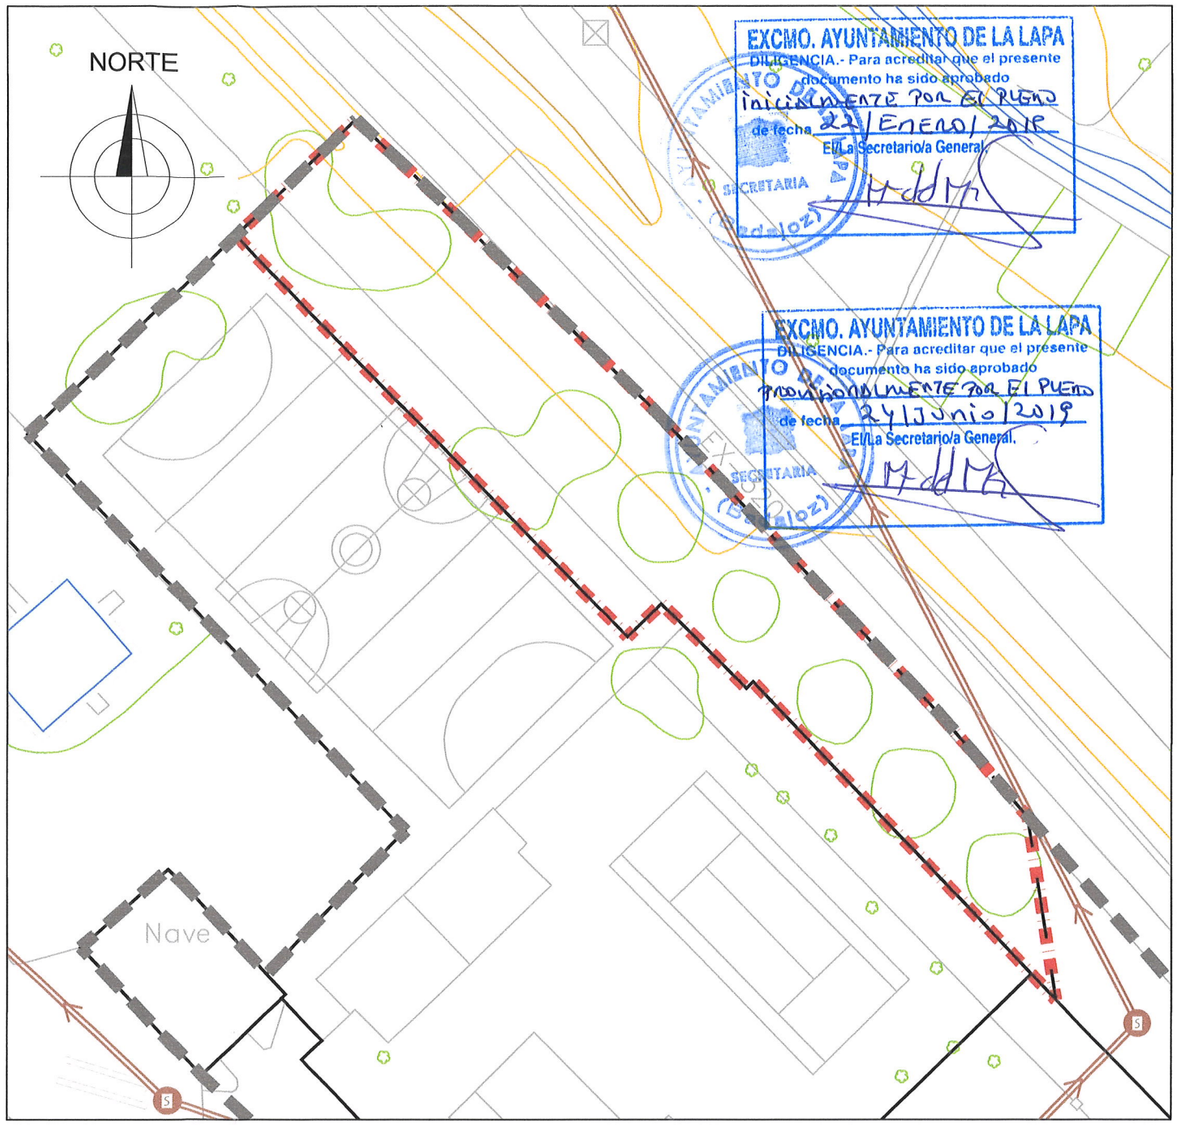

UAU-1-OPO ZONA NORTE: INSTALACIONES SANEAMIENTO

ESCALA: 1/500

EXCMO. AYUNTAMIENTO DE LA LAPA
DILIGENCIA.- Para acreditar que el presente documento ha sido aprobado inicialmente por el Pleno de fecha 22/ENERO/2018
El/La Secretario/a General.

EXCMO. AYUNTAMIENTO DE LA LAPA
DILIGENCIA.- Para acreditar que el presente documento ha sido aprobado provisionalmente por el Pleno de fecha 24/Junio/2019
El/La Secretario/a General.

LEYENDA DE RED DE SANEAMIENTO

EXISTENTE

- IMBORNAL SIFÓNICO
- POZO REG. — POZO DE REGISTRO

PROYECTADA

- IMBORNAL SIFÓNICO PROYECTADO
- POZO REG. — TUB. P.P. CORRUGADA DOBLE PARED Ø400 / POZO DE REGISTRO PROYECTADO
- ACOMETIDA DOMICILIARIA PROYECTADA

LEYENDA DE PLANEAMIENTO

- LÍMITE DEL SUELO URBANO
- LÍMITE UNIDAD DE ACTUACIÓN (U.A.U)
- ALINEACIÓN OFICIAL
- NUEVA ALINEACIÓN
- PARCELACIÓN ORIENTATIVA

REF:02-GU/02.07_La_Lapa/18_LA_01_dMPL

INSTALACIONES: SANEAMIENTO

OFICINA DE GESTIÓN URBANÍSTICA. MANCOMUNIDAD RÍO BODIÓN

MODIFICACIÓN PUNTUAL 1/2018 DE LAS NNSS DE LA LAPA CONSISTENTE EN LA APERTURA DE VIAL Y CREACIÓN DE LA UNIDAD DE ACTUACIÓN URBANIZADORA DISCONTINUA U.A.1-O.P.O.

PASEO DE EXTREMADURA — LA LAPA (BADAJOZ)

oficina de gestión urbanística, vivienda, arquitectura y territorio
MANCOMUNIDAD Río Bodión
avenida de los comuneros nº 47, 06200, zafra
Teléfono 924 55 01 40 Fax 924 57 57 17 ogu@riobodion.es

EQUIPO REDACTOR:
O.G.U RÍO BODIÓN

DICIEMBRE-2018

17 SEP 2019

06
O-03

APROBAR DEFINITIVAMENTE

La Comisión de Urbanismo y Ordenación del Territorio de Extremadura ACUERDA:

En Mérida — Sesión de: 15 de abril de 2020

La Directora General de Urbanismo y Ordenación del Territorio

Fdo. Estela Elena Moreno de Acevedo Yagüe

Consejería de Agricultura, Desarrollo Rural, Población y Territorio

JUNTA DE EXTREMADURA