
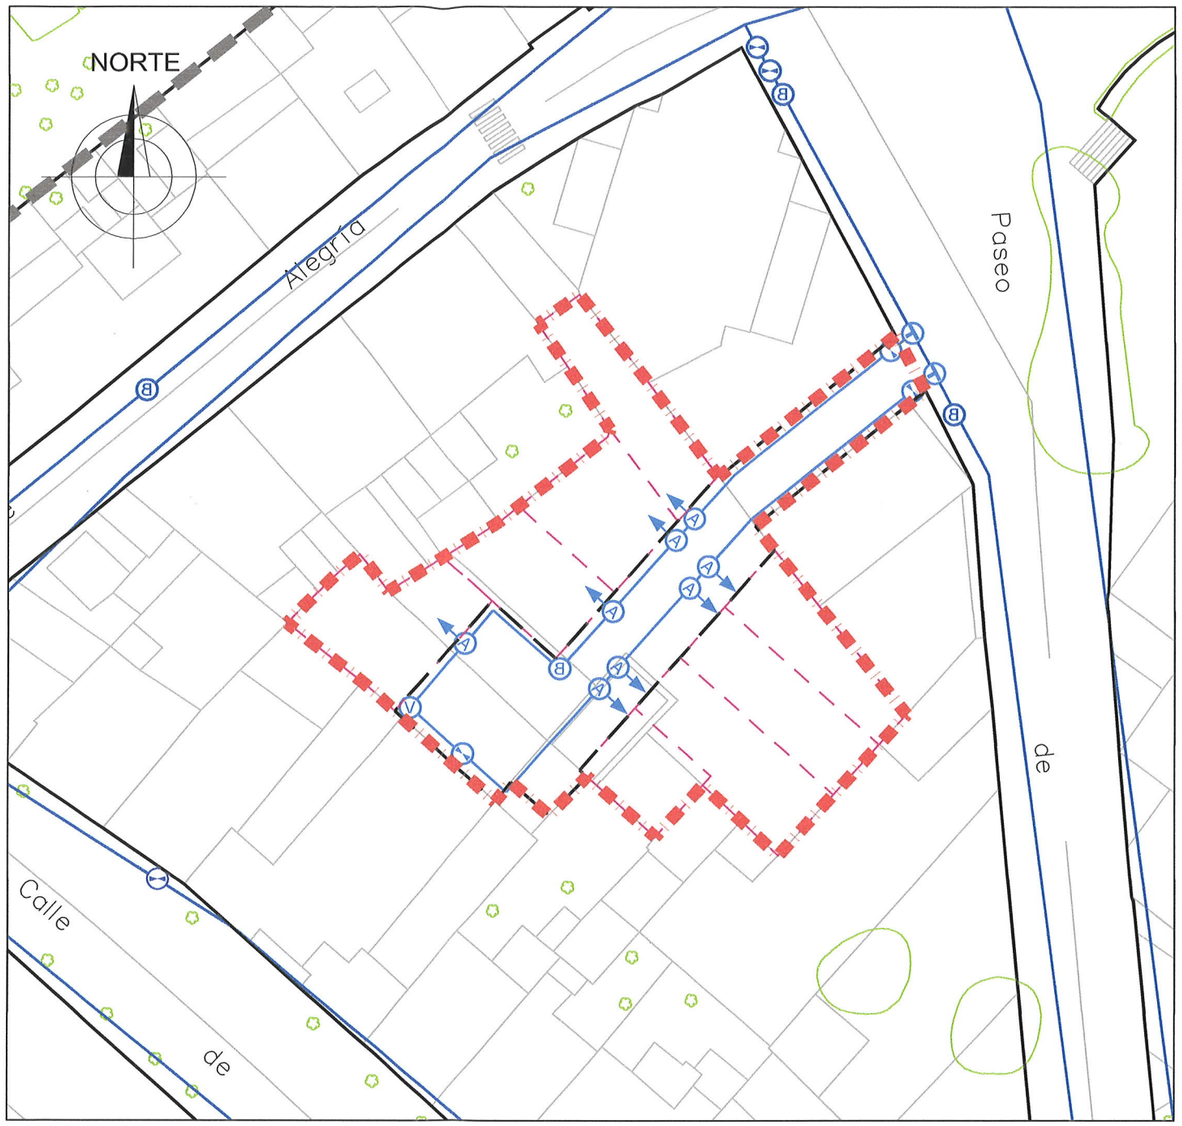


UAU-1-OPO ZONA SUR: INSTALACIONES ABASTECIMIENTO

ESCALA: 1/500

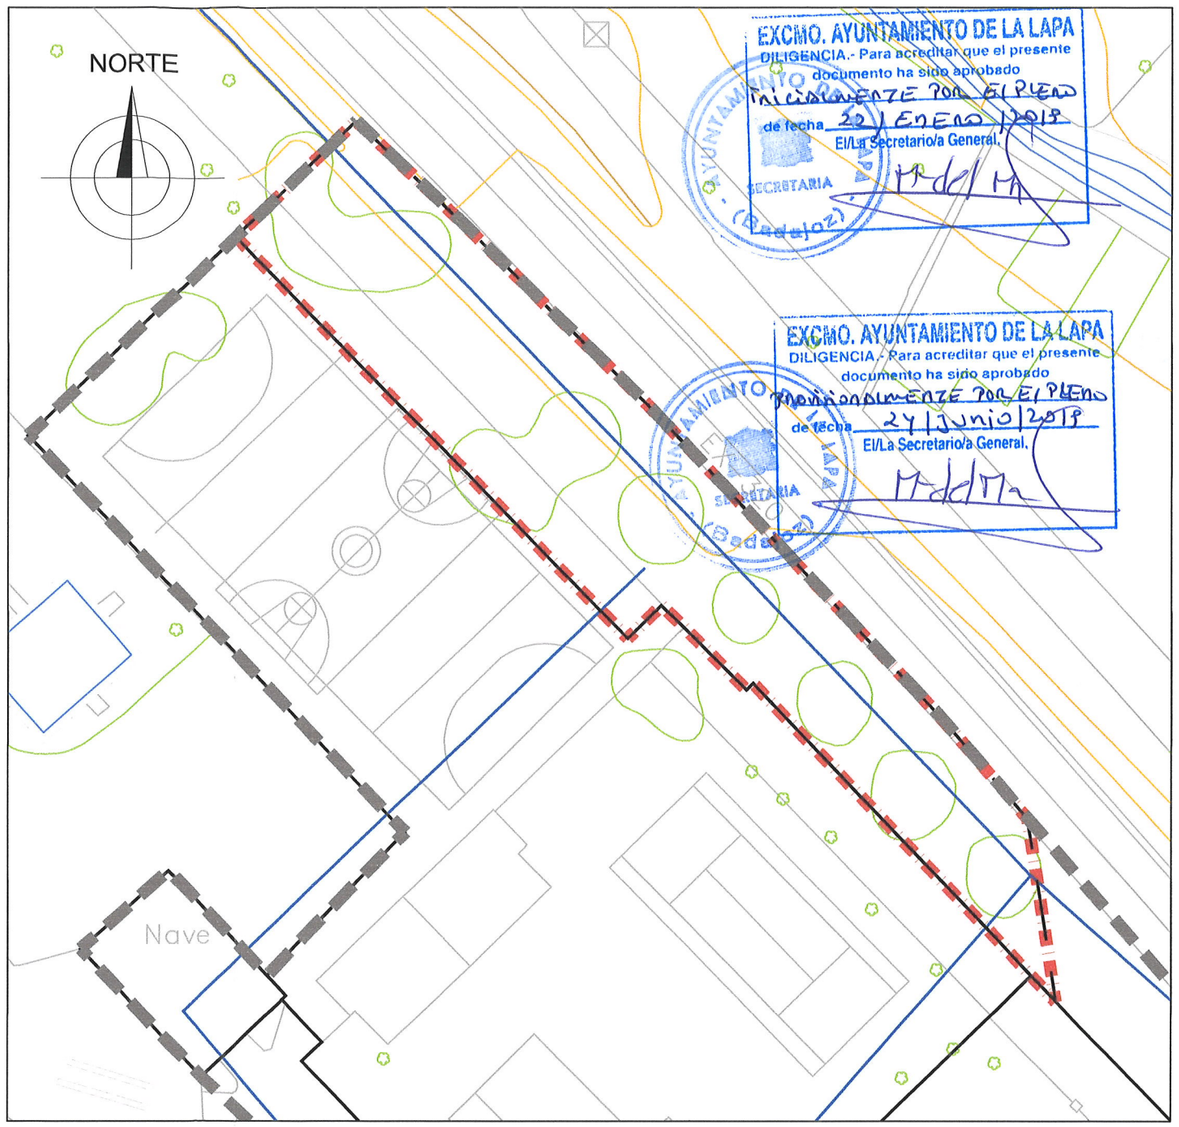

UAU-1-OPO ZONA NORTE: INSTALACIONES ABASTECIMIENTO

ESCALA: 1/500

LEYENDA DE RED DE ABASTECIMIENTO

EXISTENTE

- ACOMETIDA DOMICILIARIA
- BOCA DE RIEGO
- VÁLVULA DE VENTOSA PURGADOR
- VÁLVULA DE CIERRE ELÁSTICO
- PIEZA DE CONEXIÓN EN "T"
- RED EXISTENTE

PROYECTADA

- ACOMETIDA DOMICILIARIA Ø32
- BOCA DE RIEGO
- VÁLVULA DE VENTOSA PURGADOR
- VÁLVULA DE CIERRE ELÁSTICO
- PIEZA DE CONEXIÓN EN "T"
- CONDUCCIÓN PE Ø75

LEYENDA DE PLANEAMIENTO

- LÍMITE DEL SUELO URBANO
- LÍMITE UNIDAD DE ACTUACIÓN (U.A.U)
- ALINEACIÓN OFICIAL
- NUEVA ALINEACIÓN
- PARCELACIÓN ORIENTATIVA

REF:02-GU/02.07_La_Lapa/18_LA_01_dMPL

INSTALACIONES: ABASTECIMIENTO

OFICINA DE GESTIÓN URBANÍSTICA. MANCOMUNIDAD RÍO BODIÓN

MODIFICACIÓN PUNTUAL 1/2018 DE LAS NNSS DE LA LAPA CONSISTENTE EN LA APERTURA DE VIAL Y CREACIÓN DE LA UNIDAD DE ACTUACIÓN URBANIZADORA DISCONTINUA U.A.1-O.P.O.

PASEO DE EXTREMADURA

LA LAPA (BADAJOZ)

oficina de gestión urbanística, vivienda, arquitectura y territorio
MANCOMUNIDAD Río Bodión
avenida de los cameranos nº 47. 06300 . zafra
Teléfono: 924 55 01 45 Fax: 924 55 52 12 ogu@ceinabodion.es

EQUIPO REDACTOR:
O.G.U RÍO BODIÓN

DICIEMBRE-2018

17 SEP 2019

07
O-04

EXCMO. AYUNTAMIENTO DE LA LAPA
DILIGENCIA.- Para acreditar que el presente documento ha sido aprobado inicialmente por el Pleno de fecha 29 | ENERO | 2019
El/La Secretario/a General.

EXCMO. AYUNTAMIENTO DE LA LAPA
DILIGENCIA.- Para acreditar que el presente documento ha sido aprobado provisionalmente por el Pleno de fecha 27 | Junio | 2019
El/La Secretario/a General.

APROBAR DEFINITIVAMENTE

La Comisión de Urbanismo y Ordenación del Territorio de Extremadura ACUERDA:

En Mérida
Sesión de: 15 de abril de 2020

La Directora General de Urbanismo y Ordenación del Territorio

Fdo. Estela Elena Moreno de Acevedo Yagüe

Consejería de Agricultura, Desarrollo Rural, Población y Territorio

JUNTA DE EXTREMADURA