
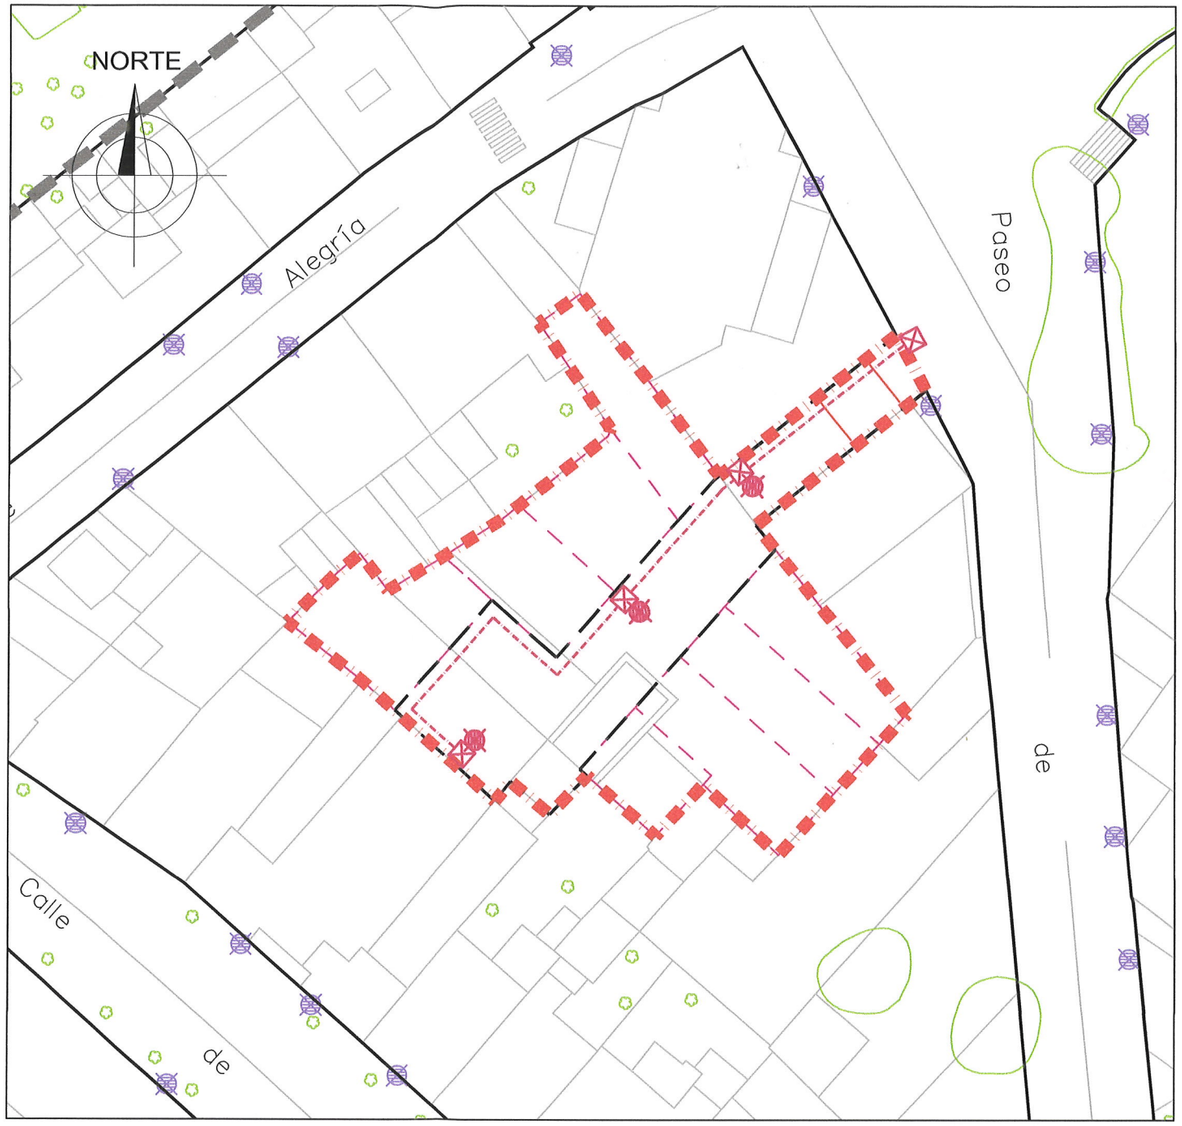


UAU-1-OPO ZONA SUR: INSTALACIONES ALUMBRADO PÚBLICO

ESCALA: 1/500

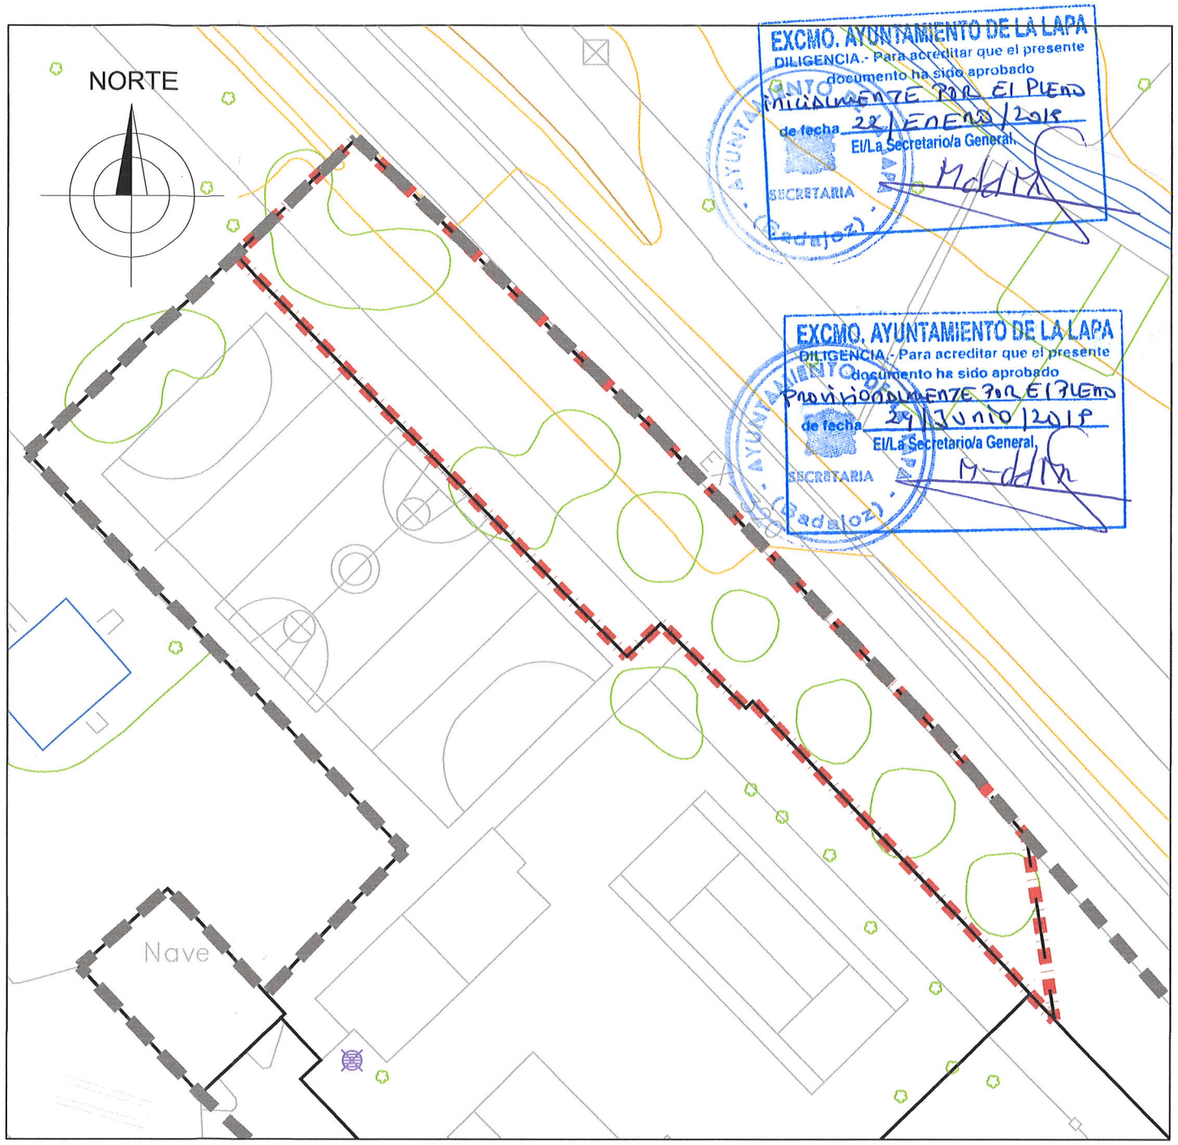

UAU-1-OPO ZONA NORTE: INSTALACIONES ALUMBRADO PÚBLICO

ESCALA: 1/500

LEYENDA DE RED DE ALUMBRADO PÚBLICO

EXISTENTE

- LUMINARIA A.P. CON ARQUETA ADOSADA

PROYECTADA

- LÍNEA SUBTERRÁNEA DE ALUMBRADO PUBLICO
- ARQUETA DE PASO DERIVACIÓN 40x40x60cm
- LUMINARIA A.P. CON ARQUETA ADOSADA

LEYENDA DE PLANEAMIENTO

- LÍMITE DEL SUELO URBANO
- LÍMITE UNIDAD DE ACTUACIÓN (U.A.U)
- ALINEACIÓN OFICIAL
- NUEVA ALINEACIÓN
- PARCELACIÓN ORIENTATIVA

INSTALACIONES: ALUMBRADO PÚBLICO

OFICINA DE GESTIÓN URBANÍSTICA. MANCOMUNIDAD RÍO BODIÓN

MODIFICACIÓN PUNTUAL 1/2018 DE LAS NNSS DE LA LAPA CONSISTENTE EN LA APERTURA DE VIAL Y CREACIÓN DE LA UNIDAD DE ACTUACIÓN URBANIZADORA DISCONTINUA U.A.1-O.P.O.

PASEO DE EXTREMADURA

LA LAPA (BADAJOZ)

oficina de gestión urbanística, vivienda, arquitectura y territorio
MANCOMUNIDAD Río Bodión
Avenida de los comuneros nº 67. 06300, Zafra
Teléfono: 924 55 01 40 Fax: 924 57 50 12 ogu@mrivbodion.es

EQUIPO REDACTOR:
O.G.U RÍO BODIÓN

DICIEMBRE-2018

08
O-05

17 SEP 2019

REF:02-GU/02.07_La_Lapa/18_LA_01_dMPL

EXCMO. AYUNTAMIENTO DE LA LAPA
DILIGENCIA.- Para acreditar que el presente documento ha sido aprobado PROVISIONALMENTE POR EL PLENO de fecha 28/ENERO/2019
El/La Secretario/a General,
SECRETARIA (Badajoz)

EXCMO. AYUNTAMIENTO DE LA LAPA
DILIGENCIA.- Para acreditar que el presente documento ha sido aprobado PROVISIONALMENTE POR EL PLENO de fecha 29/JUNIO/2018
El/La Secretario/a General,
SECRETARIA (Badajoz)

APROBAR DEFINITIVAMENTE
La Comisión de Urbanismo y Ordenación del Territorio de Extremadura ACUERDA:
En Mérida
Sesión de: 15 de abril de 2020
La Directora General de Urbanismo y Ordenación del Territorio
Fdo. Estela Elena Moreno de Azevedo Yagüe
Consejería de Agricultura, Desarrollo Rural, Población y Territorio
JUNTA DE EXTREMADURA