
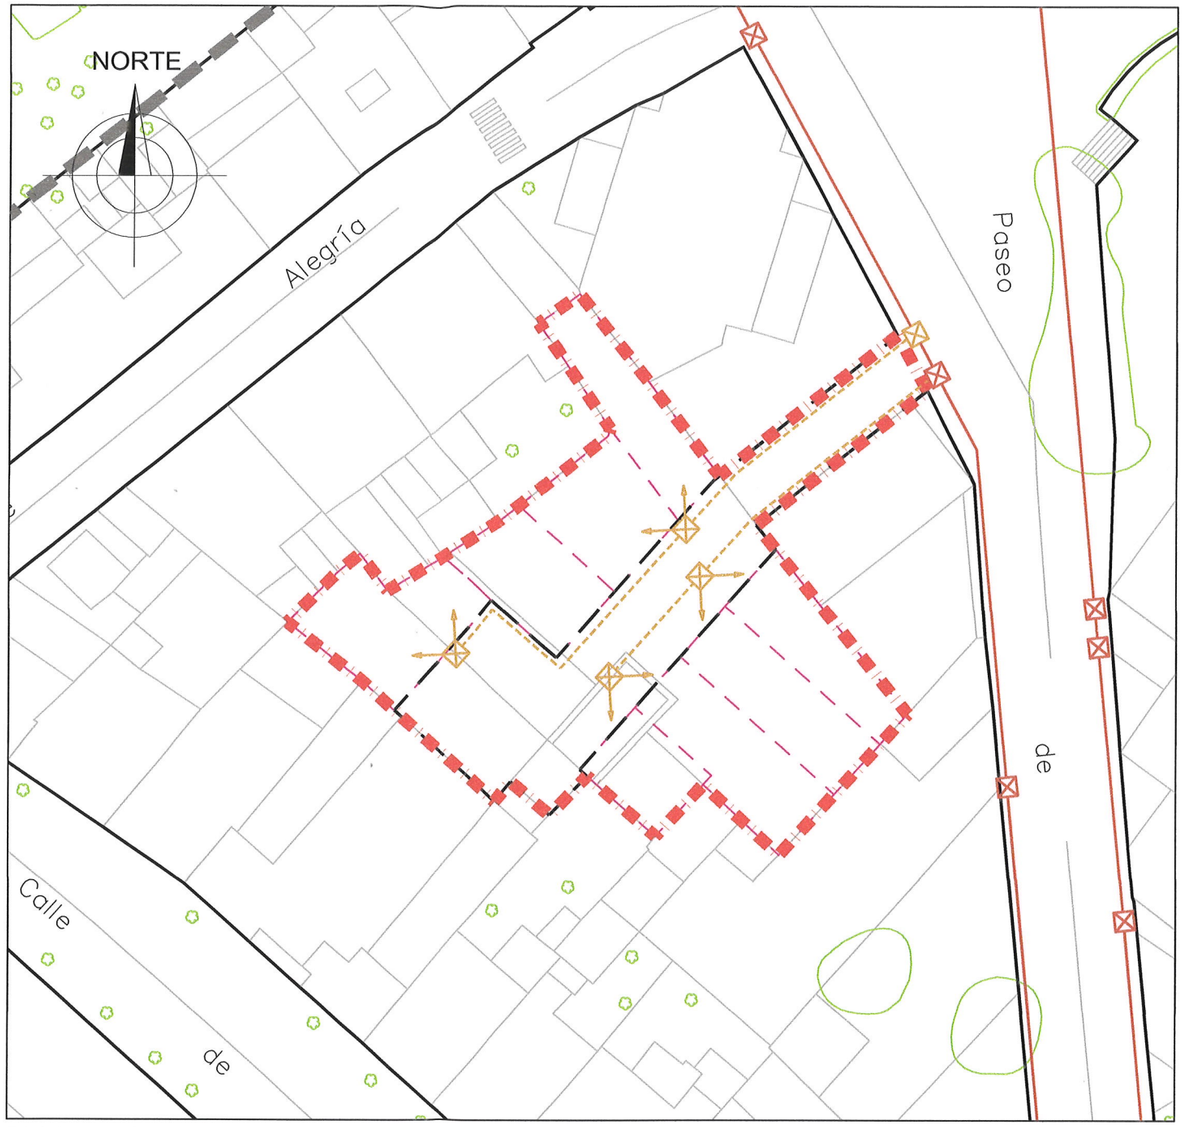


UAU-1-OPO ZONA SUR: INSTALACIONES BAJA TENSIÓN

ESCALA: 1/500

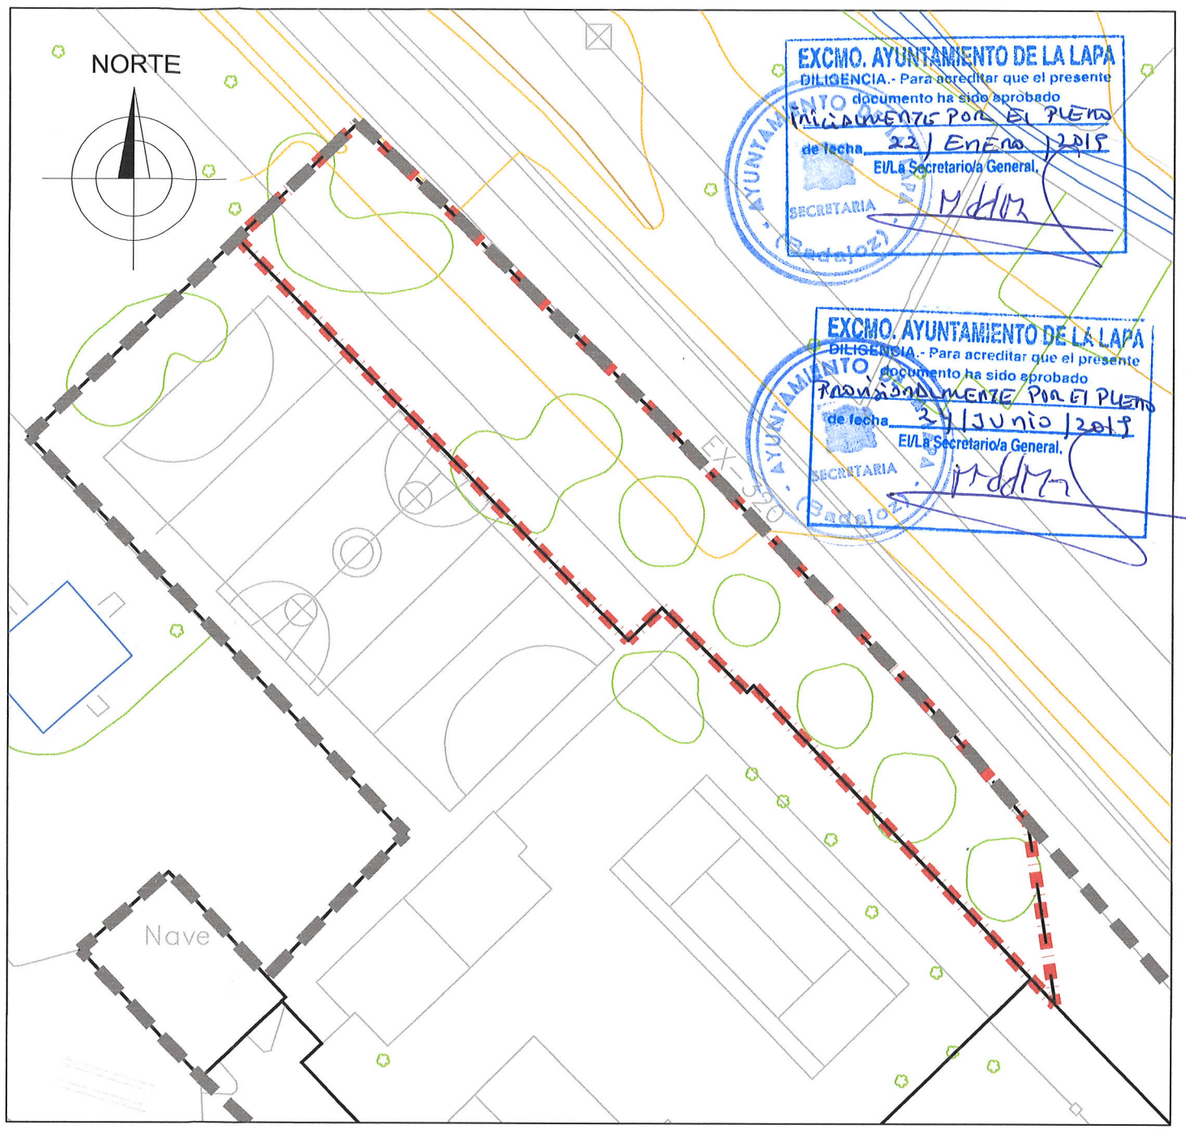

UAU-1-OPO ZONA NORTE: INSTALACIONES BAJA TENSIÓN

ESCALA: 1/500

LEYENDA DE RED DE BAJA TENSIÓN

EXISTENTE

- LÍNEA DE BAJA TENSIÓN
- ARQUETA

PROYECTADA

- LÍNEA SUBTERRÁNEA B.T.
- ARQUETA PREFABRICADA TIPO A1
- ACOMETIDA A PARCELA

LEYENDA DE PLANEAMIENTO

- LÍMITE DEL SUELO URBANO
- LÍMITE UNIDAD DE ACTUACIÓN (U.A.U)
- ALINEACIÓN OFICIAL
- NUEVA ALINEACIÓN
- PARCELACIÓN ORIENTATIVA

INSTALACIONES: BAJA TENSIÓN

OFICINA DE GESTIÓN URBANÍSTICA. MANCOMUNIDAD RÍO BODIÓN

MODIFICACIÓN PUNTUAL 1/2018 DE LAS NNSS DE LA LAPA CONSISTENTE EN LA APERTURA DE VIAL Y CREACIÓN DE LA UNIDAD DE ACTUACIÓN URBANIZADORA DISCONTINUA U.A.1-O.P.O.

PASEO DE EXTREMADURA

LA LAPA (BADAJOZ)

oficina de gestión urbanística, vivienda, arquitectura y territorio
MANCOMUNIDAD Río Bodión
avenida de los cerezanos nº 47. 06300. zafra
Teléfono 924 55 01 46 Fax 924 57 52 12 ogu@riobodion.es

EQUIPO REDACTOR:
O.G.U RÍO BODIÓN

DICIEMBRE-2018

17 SEP 2019

09
O-06

REF:02-GU/02.07_La_Lapa/18_LA_01_dMPL

La Comisión de Urbanismo y Ordenación del Territorio de Extremadura ACUERDA: APROBAR DEFINITIVAMENTE

En Mérida Sesión de: 15 de abril de 2020

La Directora General de Urbanismo y Ordenación del Territorio

Fdo. Estela Bleza Moreno de Acevedo Yagüe

Consejería de Agricultura, Desarrollo Rural, Población y Territorio

JUNTA DE EXTREMADURA