
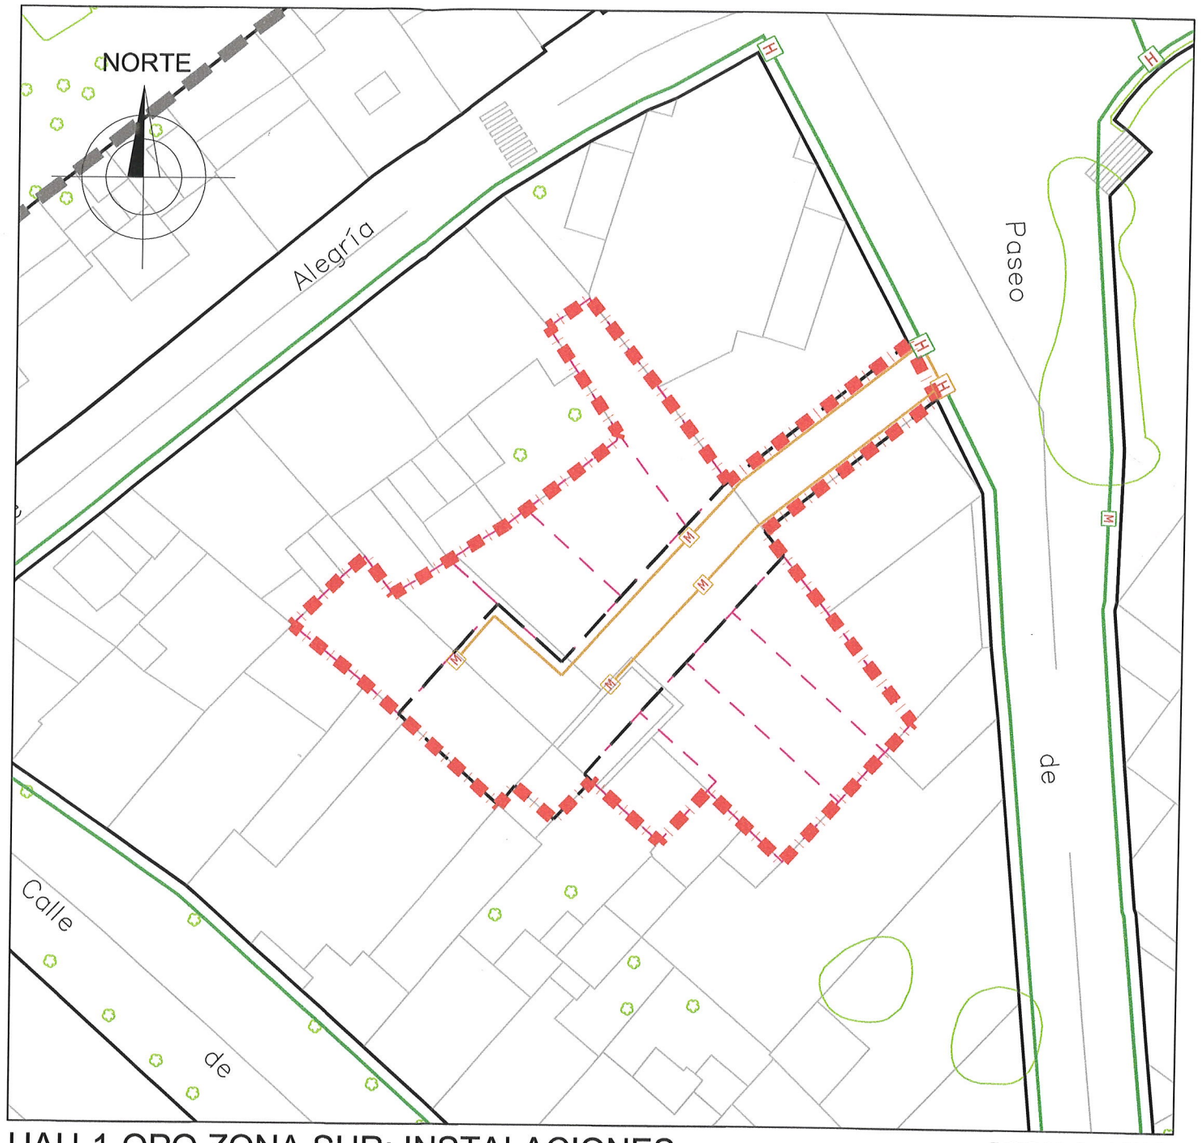


UAU-1-OPO ZONA SUR: INSTALACIONES TELECOMUNICACIONES

ESCALA: 1/500

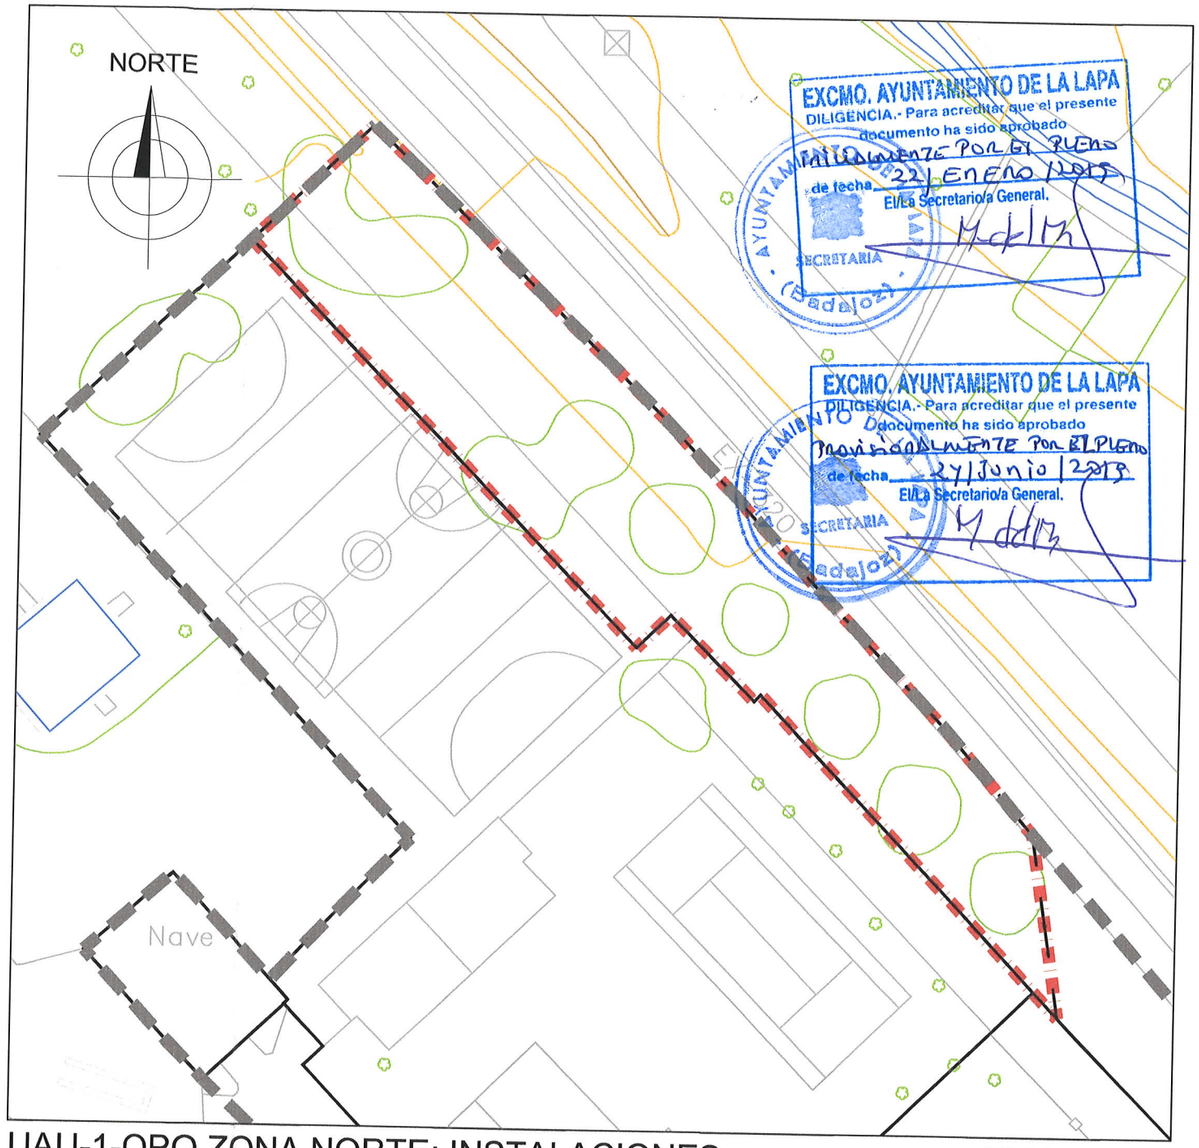

UAU-1-OPO ZONA NORTE: INSTALACIONES TELECOMUNICACIONES

ESCALA: 1/500

EXCMO. AYUNTAMIENTO DE LA LAPA
DILIGENCIA.- Para acreditar que el presente documento ha sido aprobado provisionalmente por el Pleno de fecha 22/ENERO/2019
El/La Secretario/a General.
SECRETARIA
AYUNTAMIENTO (Badajoz)

EXCMO. AYUNTAMIENTO DE LA LAPA
DILIGENCIA.- Para acreditar que el presente documento ha sido aprobado provisionalmente por el Pleno de fecha 27/Junio/2019
El/La Secretario/a General.
SECRETARIA
AYUNTAMIENTO (Badajoz)

LEYENDA DE RED DE TELEFONIA

EXISTENTE

- Canalización telefónica
- H — Arqueta "H" 80x70x82
- M — Arqueta "M" 30x30x63

PROYECTADA

- Canalización telefónica 2c PVC 63mm
- H — Arqueta "H" 80x70x82
- M — Arqueta "M" 30x30x63

LEYENDA DE PLANEAMIENTO

- LÍMITE DEL SUELO URBANO
- LÍMITE UNIDAD DE ACTUACIÓN (U.A.U)
- ALINEACIÓN OFICIAL
- NUEVA ALINEACIÓN
- PARCELACIÓN ORIENTATIVA

INSTALACIONES: TELECOMUNICACIONES

OFICINA DE GESTIÓN URBANÍSTICA. MANCOMUNIDAD RÍO BODIÓN

MODIFICACIÓN PUNTUAL 1/2018 DE LAS NNSS DE LA LAPA CONSISTENTE EN LA APERTURA DE VIAL Y CREACIÓN DE LA UNIDAD DE ACTUACIÓN URBANIZADORA DISCONTINUA U.A.1-O.P.O.

PASEO DE EXTREMADURA

LA LAPA (BADAJOZ)

oficina de gestión urbanística, vivienda, arquitectura y territorio
MANCOMUNIDAD Río Bodión
avenida de los zamoranos nº 47, 06320 zafra
Teléfono:924 55 01 45 Fax:924 57 52 17 ogu@mrioboodion.es

EQUIPO REDACTOR:
O.G.U RÍO BODIÓN

17 SEP 2019

REF:02--GU/02.07_La_Lapa/18_LA_01_dMPL

DICIEMBRE-2018

10
O-07

APROBAR DEFINITIVAMENTE

La Comisión de Urbanismo y Ordenación del Territorio de Extremadura ACUERDA:

En Mérida
Sesión de: 15 de abril de 2020

La Directora General de Urbanismo y Ordenación del Territorio

Fdo. Estela Elena Moreno de Azevedo Yagüe

Consejería de Agricultura, Desarrollo Rural, Población y Territorio

JUNTA DE EXTREMADURA