JUNTA DE EXTREMADURA

Consejería de Agricultura, Desarrollo Rural, Población y Territorio


En Mérida
Sesión de: 24 de febrero de 2022

La Comisión de Urbanismo y Ordenación del Territorio de Extremadura
ACUERDA

APROBAR DEFINITIVAMENTE

La Primera Comisión de Urbanismo y Ordenación del Territorio

Fdo. Isabel Mora Troncoso de Acevedo Ryder

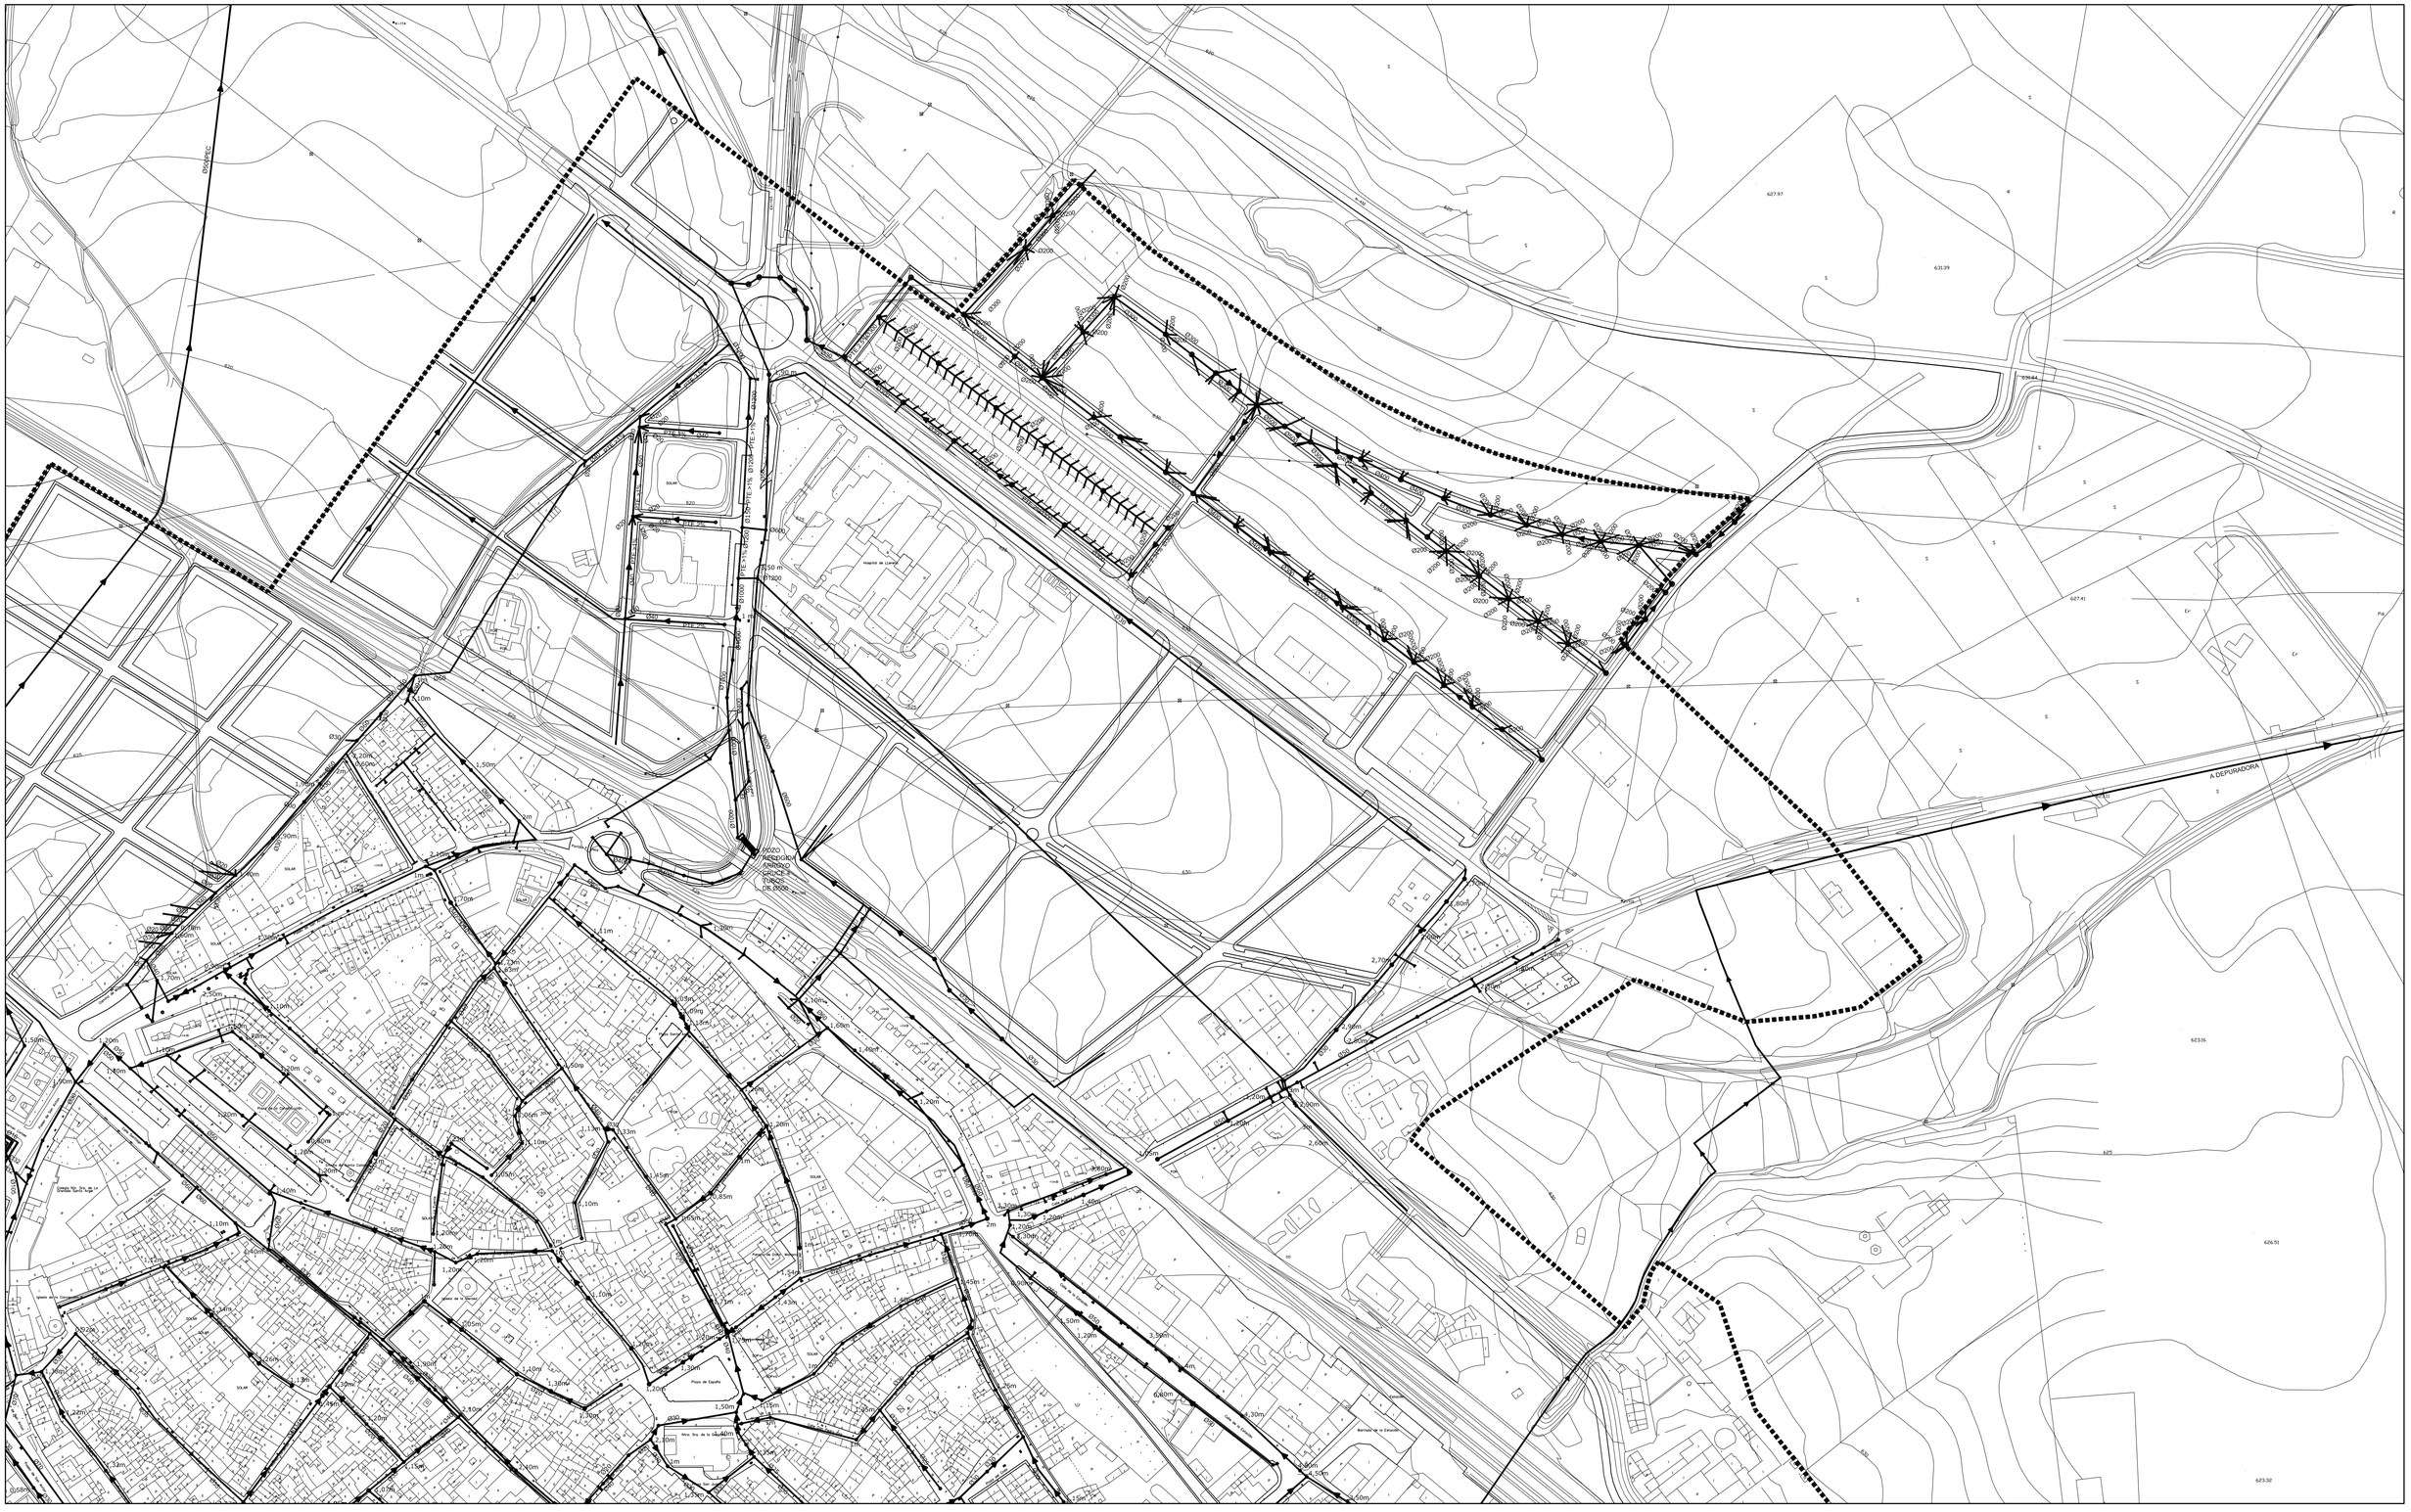

LIMITE SUELO URBANO

COLECTOR

SENTIDO DEL COLECTOR

POZO DE REGISTRO

REJILLA

GRAFICO DE DISTRIBUCIÓN DE HOJAS

A1	A2
B1	B2
C1	C2

Equipo Redactor:
Julián Prieto Fernández
Vicente López Bernal
Carlos Benito de Orduña
Ingenieros Proyectistas Extremeños S.A.

Colaboradores:
Entorno e Infraestructur de Extremadura S.L.
Javier Gomez de la Peña Villalon

Base Cartográfica:
- VUELO FOTOGRAMETRICO: CARTEX S.A - 2003
- APOYO DE CAMPO: CARTEX S.A. - 2003
- RESTITUCIO Y DIBUJO: CARTEX S.A. - 2004

Fecha de Redaccion:
Aprobación Inicial:
Aprobación Definitiva:

PLAN GENERAL MUNICIPAL
DE
LLERENA
--
BADAJOZ

PLANO: I-EU-4 HOJA B2

ESTRUCTURA URBANA

SANEAMIENTO

SIGCAT
Dirección General de Urbanismo y Ordenación del Territorio
JUNTA DE EXTREMADURA

20 10 0 50 100 150 200 m

ESCALA : 1:2.000