JUNTA DE EXTREMADURA


Consejería de Agricultura, Desarrollo Rural, Población y Territorio

En Mesa
Sesión de: 24 de septiembre de 2020

La Comisión de Urbanismo y Ordenación del Territorio de Cáceres
ACUERDA:
APROBAR DEFINITIVAMENTE

La Persona Titular de la Dirección General de Urbanismo y Ordenación del Territorio

Fdo. Rafa Dios Pizarro, a veinte (20)...

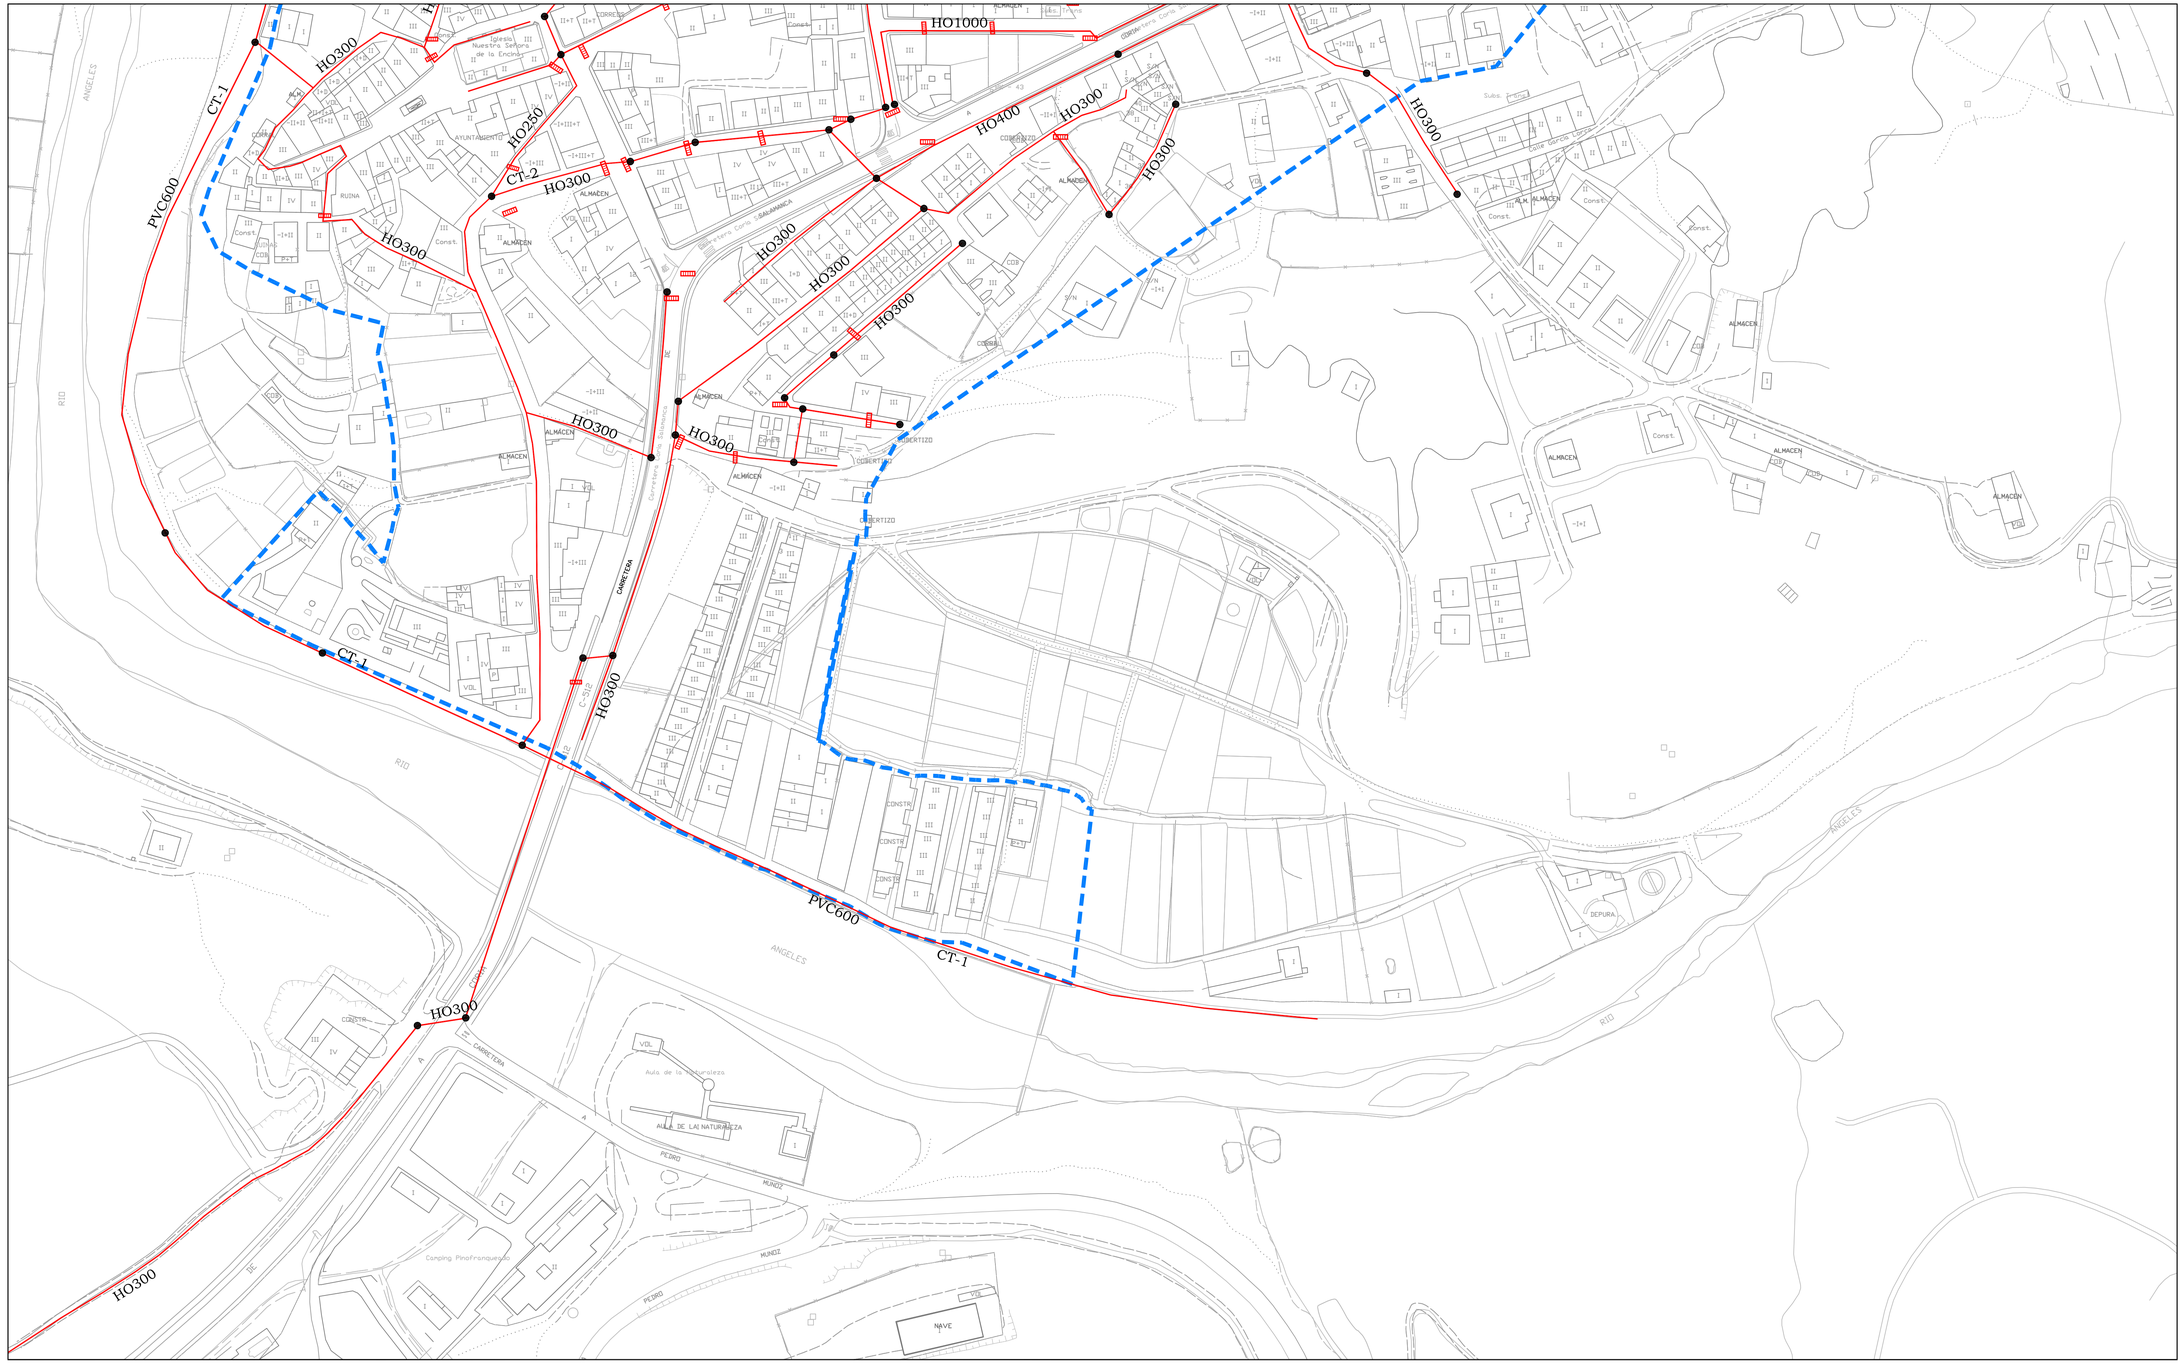

SIGNOS CONVENCIONALES: CARTOGRAFIA BASE

- Carretera nacional.- Hito kilometrico
- Carretera comarcal.- C. local o particular
- Carretera en construcción
- Pista.- Pista asfaltada
- Camino carretero.- Camino de herradura
- Vías pecuarias.- Senda
- Seto
- Linea electrica A.T.
- Linea electrica M.T.
- Linea telefónica
- Conducción subterranea
- Ferrocarril ancho normal, vía unica
- Alambrada, cerca metalica
- Cortafuegos, Perimetro de cultivo
- Limite de nación
- Limite de Autonomia
- Limite de provincia
- Limite de termino municipal
- Puente de hierro, de hormigon.- Obra de fabrica
- Torre de tendido electrico, Poste, Poste telefono.
- Vertice geodesico, orden, V. G. orden inferior
- Punto de apoyo.- Punto acotado
- Muro de contencion.- Pared o tapia
- Edificio publico o singular.- E. en constr.
- Edificio privado
- Masa de arboles.- Arbol aislado
- Canal
- Acequia
- Arroyo.- Vaguada
- Manantial.- Pozo.- Estanque o piscina
- Desmonte.- Terraplen
- Curvas de Nivel.- Curva de depresion
- Transformador


LEYENDA:

- LÍMITE S.U

RED DE SANEAMIENTO:

- RED DE SANEAMIENTO
- HO 200 — TUB. HORMIGÓN CENTRIFUGADO
- PVC 300 — TUB. PVC
- POZO DE REGISTRO
- IMBORNAL

GRAFICO DE DISTRIBUCIÓN DE HOJAS

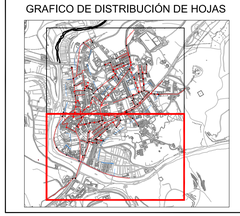

Equipo Redactor:

Gedine
General de Ingeniería y Estructuras, S.L.

Antonino Antequera Regalado, Arquitecto
Cesar Blázquez Martín, I.T.Obras Públicas
Abel Rodríguez Velasco, I.T. Obras Públicas

Base Cartográfica: Proyección U.T.M. Elipsoide Int. - Huso 30

Fecha de Redacción:

Aprobación Inicial:

Aprobación Definitiva:

PLAN GENERAL DE PINOFRANQUEADO – CÁCERES

PLANO: I.4.2 .2

PLANO DE INFORMACIÓN

ESTRUCTURA DE INFRAESTRUCTURA Y SERVICIOS RED DE SANEAMIENTO

Dirección General de Urbanismo, Arquitectura y Ordenación del Territorio
JUNTA DE EXTREMADURA

ESCALA : 1:1.000

100 0 100 200 300 400 500 600 700 800 900 m

Documento validado digitalmente por GEDINE. Documento para Aprobación Definitiva
Fdo. Antonino Antequera Regalado. Arquitecto. Fdo. Cesar Blázquez Martín. Ing. Civil e Ing. T. de Obras Públicas. Fdo. Abel Rodriguez Velasco. Ing. Civil e Ing. T. de Obras Públicas.
Diligencia: La presente se corresponde con el documento que se presentó Plan General Municipal de Pinofranqueado, ha sido aprobado provisionalmente en sesión celebrada por el pleno el día 23 de junio de 2016. EL SECRETARIO (Abel Vicente Cortés del Olmo) Dni: 11.778.314-Z