
JUNTA DE EXTREMADURA
Consejería de Agricultura, Desarrollo Rural, Población y Territorio

En Mesa
Sesión de: 24 de septiembre de 2020

La Comisión de Urbanismo y Ordenación del Territorio de Cáceres
ACUERDA:
APROBAR DEFINITIVAMENTE

La Directora General de Urbanismo y Ordenación del Territorio

Fdo. Rafa Díez Pizarro de Acosta Vélez

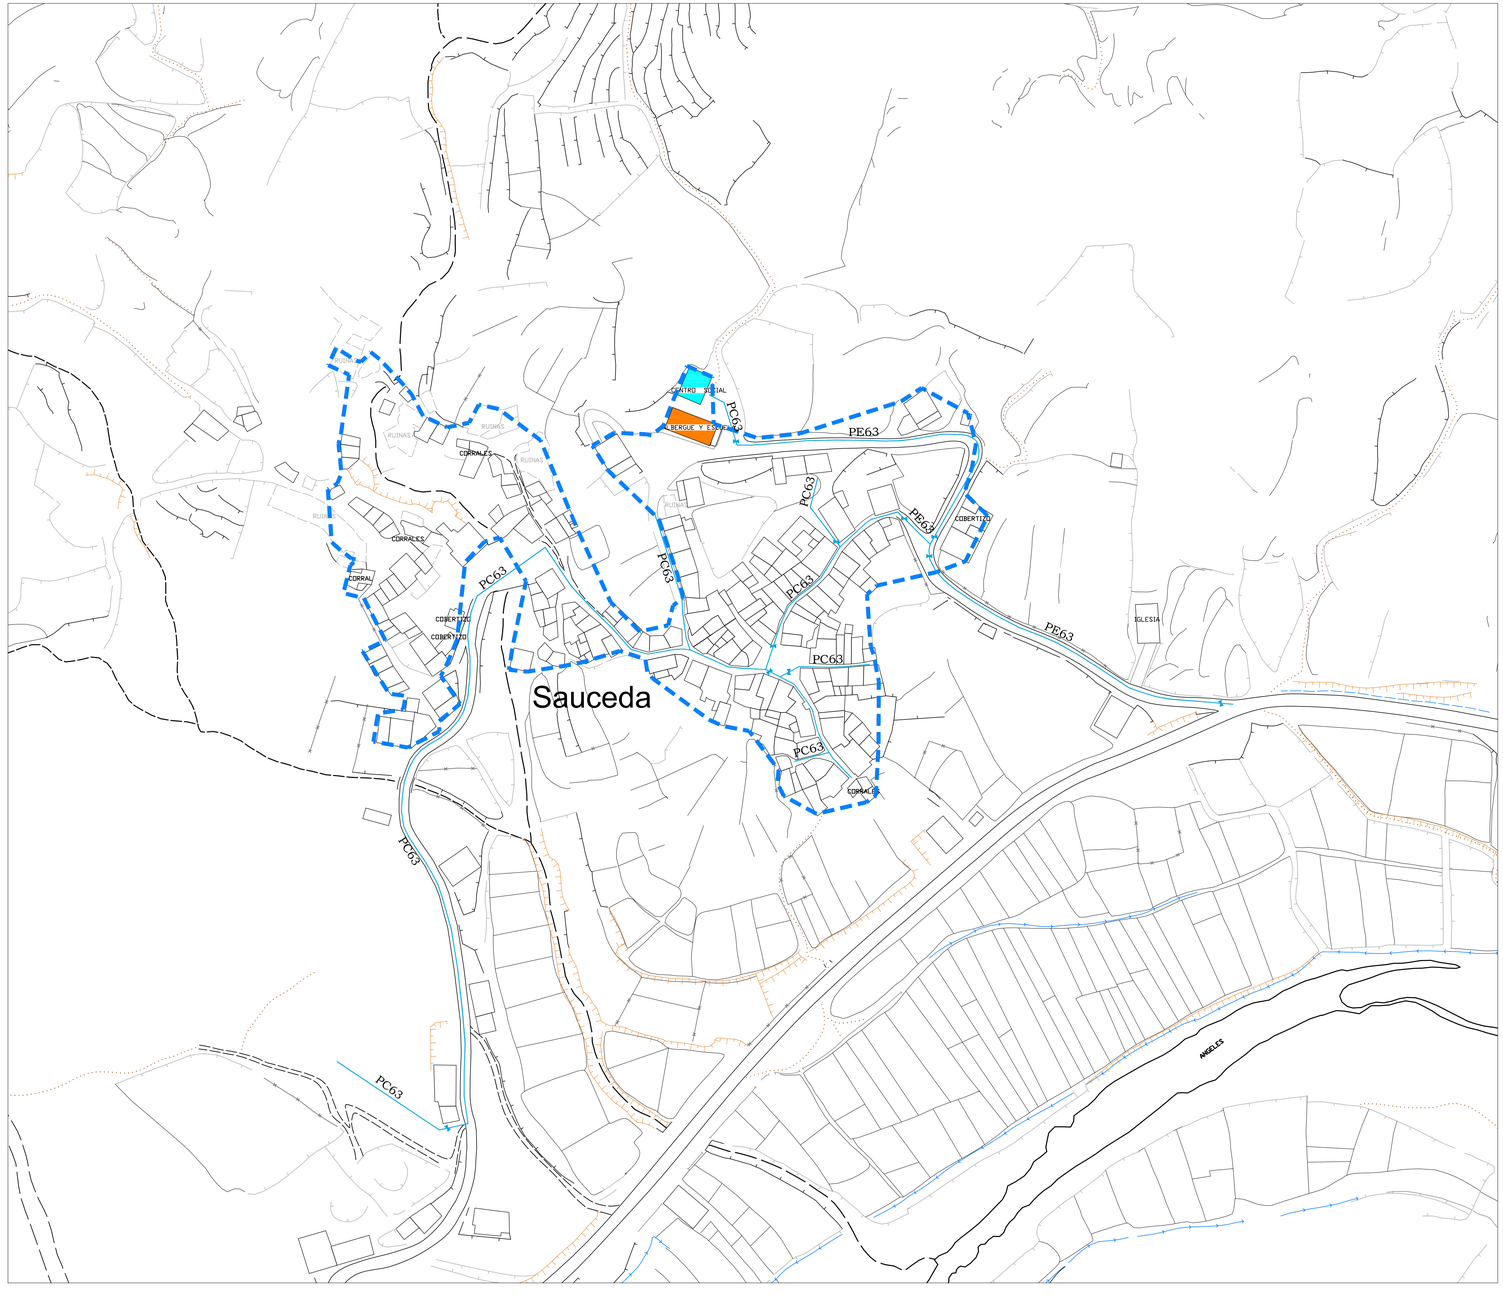

SIGNOS CONVENCIONALES: CARTOGRAFIA BASE

- Carretera nacional.- Hito kilometrico
- Carretera comarcal.- C. local o particular
- Carretera en construcción
- Pista.- Pista asfaltada
- Camino carretero.- Camino de herradura
- Vías pecuarias.- Senda
- Seto
- Linea electrica A.T.
- Linea electrica M.T.
- Linea telefónica
- Conducción subterranea
- Ferrocarril ancho normal, via unica
- Alambrada, cerca metalica
- Cortafuegos, Perimetro de cultivo
- Límite de nación
- Límite de Autonomia
- Límite de provincia
- Límite de termino municipal
- Puente de hierro, de hormigon.- Obra de fabrica
- Torre de tendido electrico, Poste, Poste telefono.
- Vertice geodesico 1ª orden, V. G. orden inferior
- Pa. 123,45 Z. Punto de apoyo.- Punto acotado
- Muro de contencion.- Pared o tapia
- Edificio publico o singular.- E. en constr.
- Edificio privado
- Masa de arboles.- Arbol aislado
- Canal
- Acequia
- Arroyo.- Vaguada
- Manantial.- Pozo.- Estanque o piscina
- Desmonte.- Terraplen
- Curvas de Nivel.- Curva de depresion
- Transformador

LEYENDA:

LÍMITE S.U


RED DE ABASTECIMIENTO:

- RED DE ABASTECIMIENTO
- LLAVE DE CORTE
- FC 60 TUB. FIBROCEMENTO
- PE 63 TUB. POLIETILENO
- PVC 63 TUB. PVC

EQUIPAMIENTOS

- CASA CONSISTORIAL Y OTROS
- EDUCATIVO
- CULTURAL
- SANITARIO
- DEPORTIVO
- CEMENTERIO
- ASISTENCIAL
- ZONAS VERDES
- OTROS

GRAFICO DE DISTRIBUCIÓN DE HOJAS

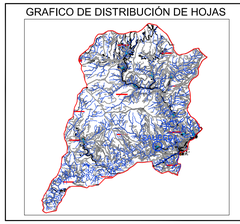

Equipo Redactor:

Gedine
General de Ingeniería y Estructuras, S.L.

Antonino Antequera Regalado, Arquitecto
Cesar Blázquez Martín, I.T.Obras Públicas
Abel Rodríguez Velasco, I.T. Obras Públicas

Base Cartográfica: Proyección U.T.M. Ellipsoide Int. - Huso 30

Fecha de Redacción:

Aprobación Inicial:

Aprobación Definitiva:

PLAN GENERAL DE PINOFRANQUEADO – CÁCERES

PLANO: I.4.4 .5

PLANO DE INFORMACIÓN

ESTRUCTURA DE INFRAESTRUCTURA Y SERVICIOS
EQUIPAMIENTOS Y RED DE ABASTECIMIENTO
Sauceda

Dirección General de Urbanismo, Arquitectura y Ordenación del Territorio
JUNTA DE EXTREMADURA

100 0 100 200 300 400 500 600 700 800 900 m
ESCALA : 1:1.000

Documento validado digitalmente por GEDINE. Documento para Aprobación Definitiva
Fdo. Antonino Antequera Regalado. Arquitecto. Fdo. Cesar Blazquez Martín. Ing. Civil e Ing. T. de Obras Públicas. Fdo. Abel Rodriguez Velasco. Ing. Civil e Ing. T. de Obras Públicas.
Diligencia: La porsp yo secretaria para hacer constar que el presente Plan General Municipal de Pinofranqueado ha sido aprobado provisionalmente en sesión celebrada por el pleno el día 24 de junio de 2020. EL SECRETARIO. Fdo: Vicente Lorenzo Cano Cano (DNI: 11.802.552-E)