JUNTA DE EXTREMADURA

Consejería de Agricultura, Desarrollo Rural, Población y Territorio


En Mesa
Sesión de: 24 de septiembre de 2020

La Comisión de Urbanismo y Ordenación del Territorio de Cáceres
ACUERDA:

APROBAR DEFINITIVAMENTE

La Persona Titular de la Dirección General de Urbanismo y Ordenación del Territorio

Fdo. Rafa Dios Flores de Acosta Vélez

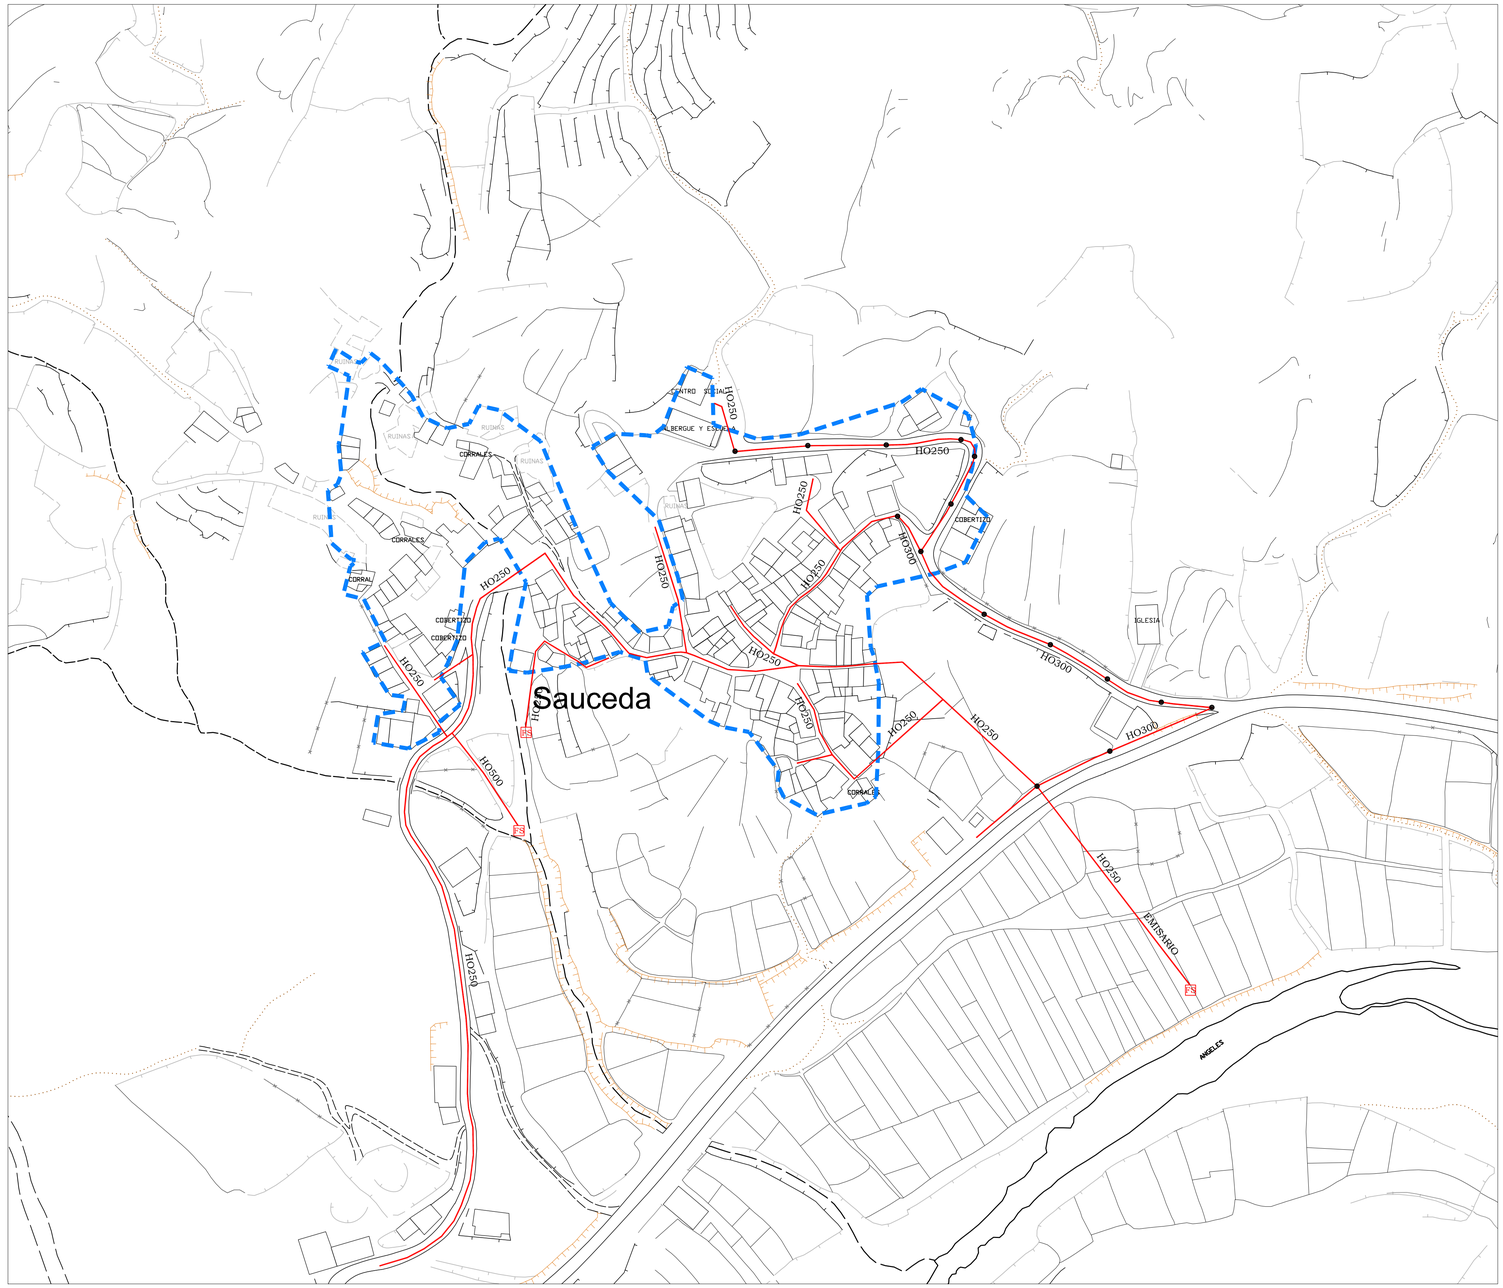

SIGNOS CONVENCIONALES: CARTOGRAFIA BASE

- Carretera nacional.- Hito kilometrico
- Carretera comarcal.- C. local o particular
- Carretera en construcción
- Pista.- Pista asfaltada
- Camino carretero.- Camino de herradura
- Vías pecuarias.- Senda
- Seto
- Linea electrica A.T.
- Linea electrica M.T.
- Linea telefonica
- Conducción subterranea
- Ferrocarril ancho normal, via unica
- Alambrada, cerca metalica
- Cortafuegos, Perimetro de cultivo
- Límite de nacion
- Límite de Autonomia
- Límite de provincia
- Límite de termino municipal
- Puente de hierro, de hormigon.- Obra de fabrica
- Torre de tendido electrico, Poste, Poste telefono.
- Vertice geodesico 1ª orden, V. G. orden inferior
- Pc. 123,45 Z. Punto de apoyo.- Punto acotado
- Muro de contencion.- Pared o tapia
- Edificio publico o singular.- E. en constr.
- Edificio privado
- Masa de arboles.- Arbol aislado
- Canal
- Acequia
- Arroyo.- Vaguada
- Manantial.- Pozo.- Estanque o piscina
- Desmonte.- Terraplen
- Curvas de Nivel.- Curva de depresion
- 25 Trf. Transformador

LEYENDA:

LÍMITE S.U

RED DE SANEAMIENTO:

- RED DE SANEAMIENTO
- HO 200 TUB. HORMIGÓN CENTRIFUGADO
- PVC 300 TUB. PVC
- POZO DE REGISTRO
- IMBORNAL
- POZO NEGRO O CIEGO

GRAFICO DE DISTRIBUCIÓN DE HOJAS



Equipo Redactor:

Gedine
General de Ingeniería y Estructuras, S.L.

Antonino Antequera Regalado, Arquitecto
Cesar Blázquez Martín, I.T.Obras Públicas
Abel Rodríguez Velasco, I.T. Obras Públicas

Base Cartográfica: Proyección U.T.M. Elipsoide Int. - Huso 30

Fecha de Redacción:

Aprobación Inicial:

Aprobación Definitiva:

PLAN GENERAL DE PINOFRANQUEADO – CÁCERES

PLANO: I.4.5 .5

PLANO DE INFORMACIÓN

ESTRUCTURA DE INFRAESTRUCTURA Y SERVICIOS

RED DE SANEAMIENTO

Sauceda

Dirección General de Urbanismo, Arquitectura y Ordenación del Territorio
JUNTA DE EXTREMADURA

ESCALA : 1:1.000

100 0 100 200 300 400 500 600 700 800 900 m

Documento validado digitalmente por GEDINE. Documento para Aprobación Definitiva.
Fdo. Antonino Antequera Regalado, Arquitecto. Fdo. Cesar Blázquez Martín, Ing. Civil e Ing. T. de Obras Públicas. Fdo. Abel Rodríguez Velasco, Ing. Civil e Ing. T. de Obras Públicas.
Diligencia: La porgio pn secretario para hacer constar que el presente Plan General Municipal de Pinofranqueado, ha sido aprobado provisionalmente en sesión celebrada por el pleno el día 25 de junio de 2020. EL SECRETARIO. Fdo.: Victoria Lorenzo Gómez DNI: 11.731.932-Z