JUNTA DE EXTREMADURA

Consejería de Agricultura, Desarrollo Rural, Población y Territorio


En Mérida
Sesión de: 28 de Julio de 2022

La Comisión de Urbanismo y Ordenación del Territorio de Extremadura
ACUERDA

APROBAR DEFINITIVAMENTE

La Primera Comisión de Urbanismo y Ordenación del Territorio

Fdo. Isabel Mora Troncoso de Acosta Tejada

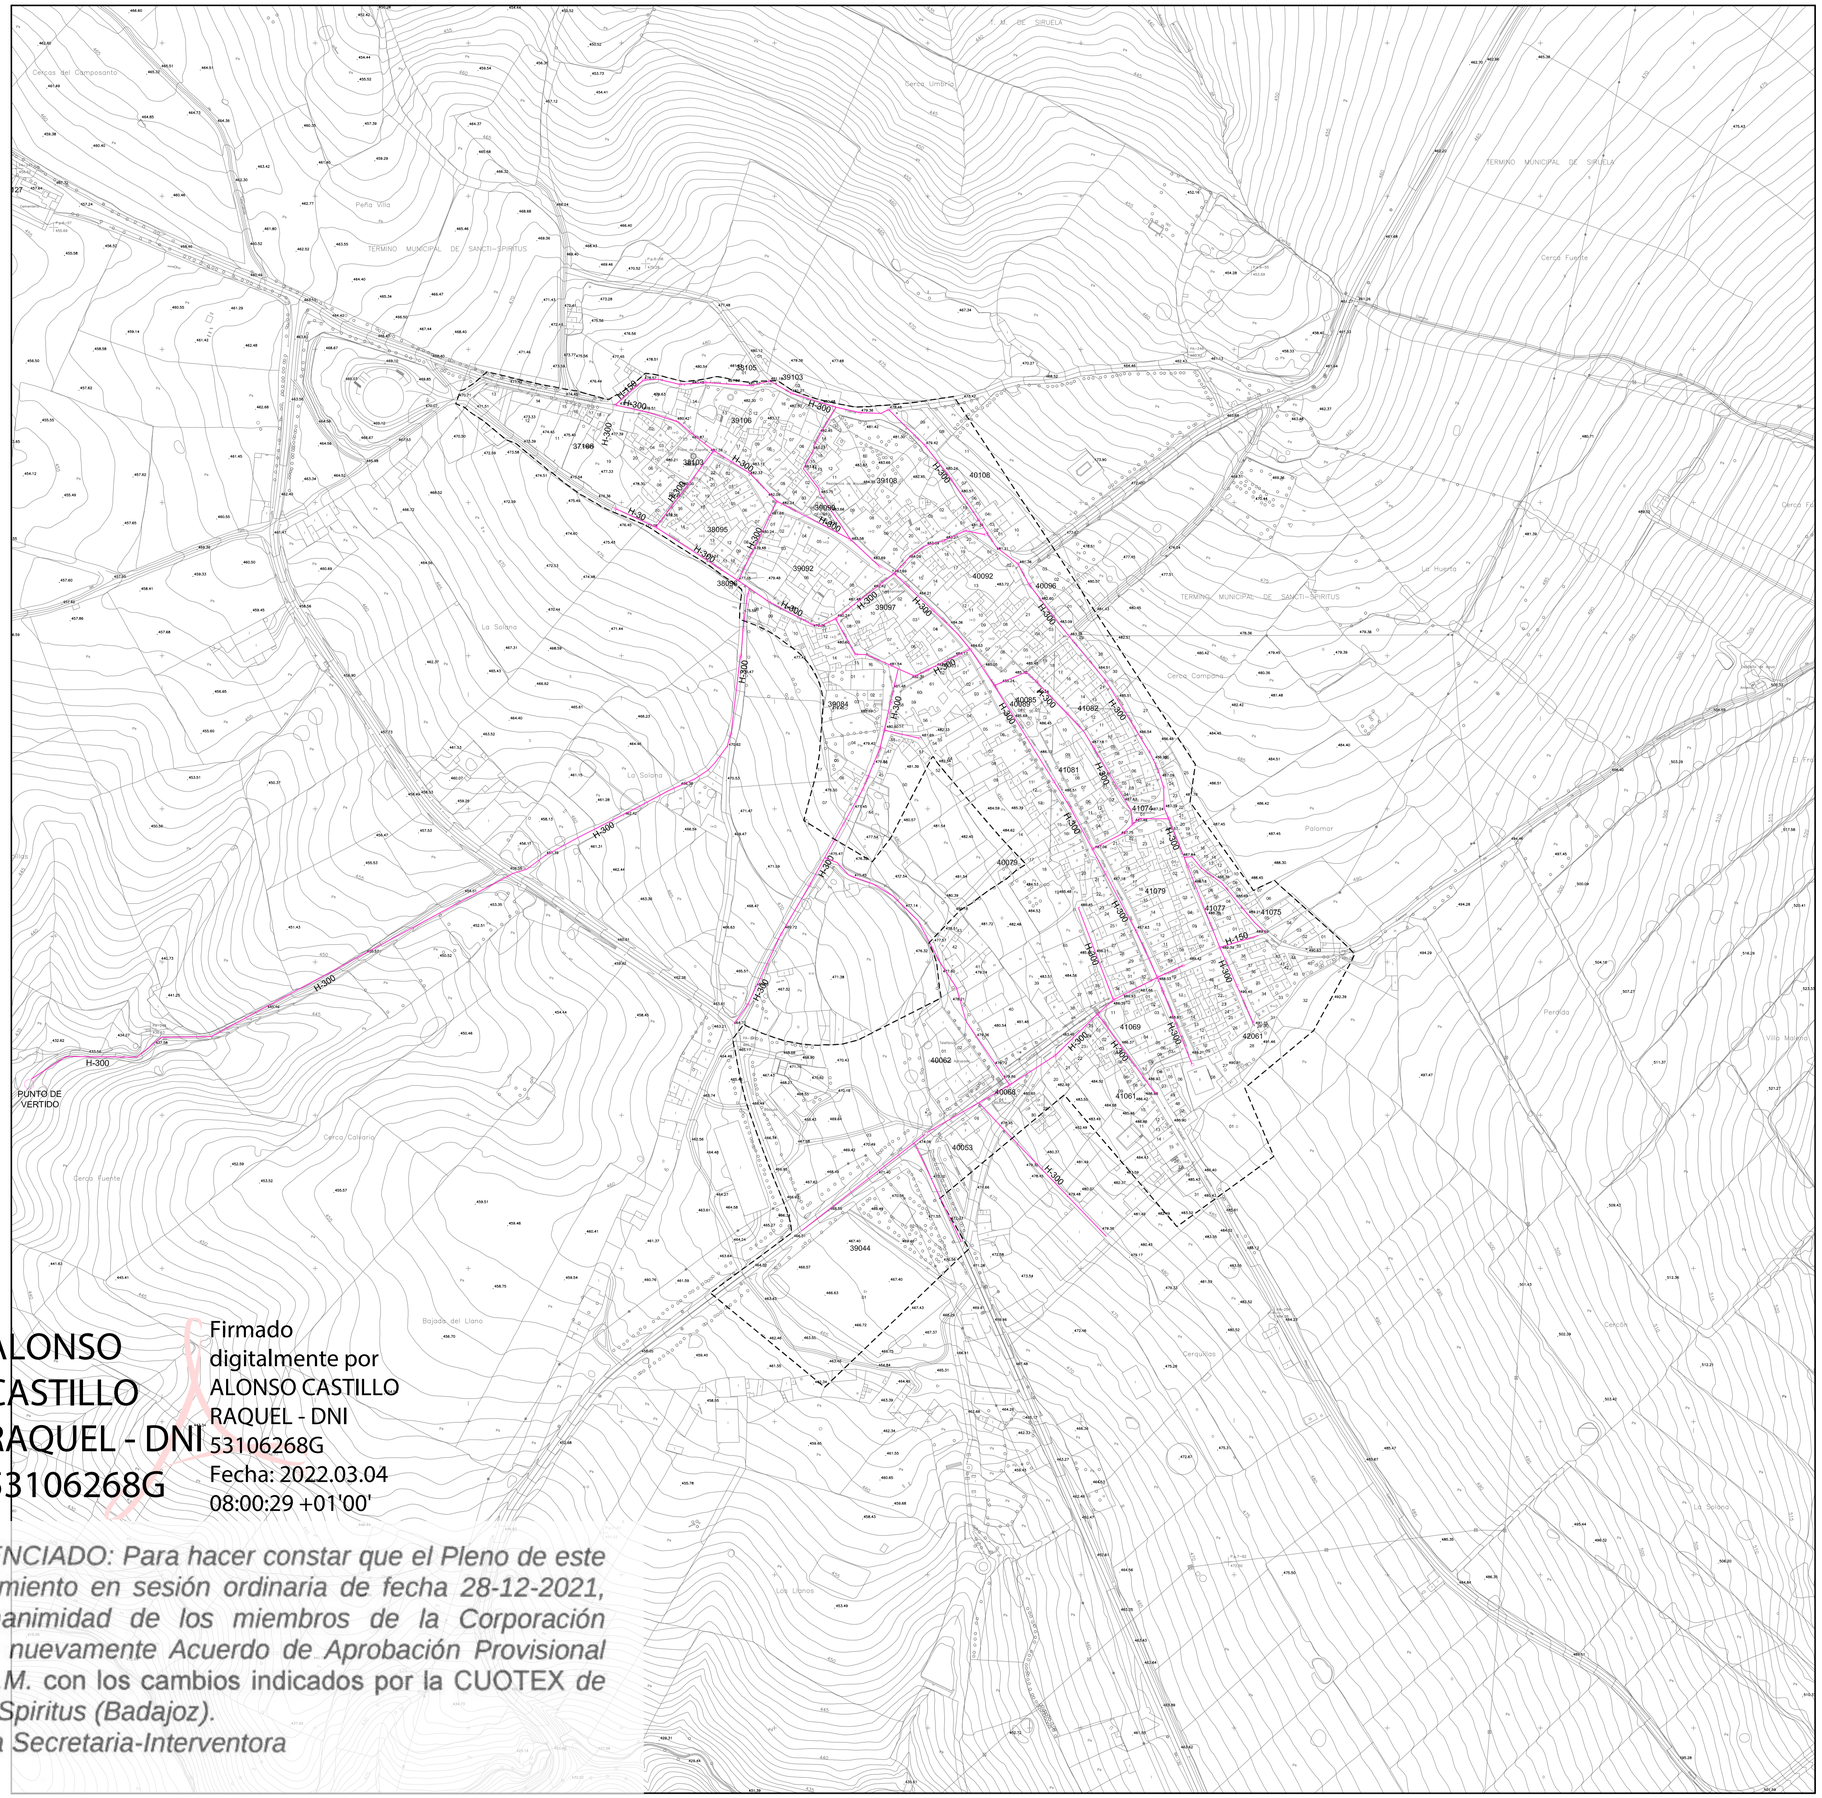


ALONSO CASTILLO RAQUEL - DNI 53106268G

Firmado digitalmente por ALONSO CASTILLO RAQUEL - DNI 53106268G
Fecha: 2022.03.04 08:00:29 +01'00'

*DILIGENCIADO: Para hacer constar que el Pleno de este Ayuntamiento en sesión ordinaria de fecha 28-12-2021, por unanimidad de los miembros de la Corporación adoptó nuevamente Acuerdo de Aprobación Provisional de P.G.M. con los cambios indicados por la CUOTEX de Sancti-Spiritus (Badajoz).*
*Fdo: La Secretaria-Interventora*

## SIGNOS CONVENCIONALES: CARTOGRAFIA BASE

- K.I — Carretera nacional.- Hito kilometrico
- Carretera comarcal.- C. local o particular
- Carretera en construccion
- Pista.- Pista asfaltada
- Camino carretero.- Camino de herradura
- Vias pecuarias.- Senda
- Seto
- Linea electrica A.T.
- Linea electrica M.T.
- Linea telefonica
- Conducción subterranea
- Ferrocarril ancho normal, via unica
- Alambrada, cerca metalica
- Cortafuegos, Perimetro de cultivo
- Límite de nacion
- Límite de Autonomia
- Límite de provincia
- Límite de termino municipal
- Puente de hierro, de hormigon.- Obra de fabrica
- Torre de tendido electrico, Poste, Poste telefono.
- Vertice geodesico 1er orden, V. G. orden inferior
- Pa. / Z. — 23,45 — Punto de apoyo.- Punto acotado
- Muro de contencion.- Pared o tapia
- Edificio publico o singular.- E. en constr.
- Edificio privado
- Masa de arboles.- Arbol aislado
- Canal
- Acequia
- Arroyo.- Vaguada
- Manantial.- Pozo.- Estanque o piscina
- Desmonte.- Terraplen
- Curvas de Nivel.- Curva de depresion
- 25 Trf. — Transformador

### USOS DEL SUELO

| | |
|---|---|
| S - R | SECANO - REGADIO |
| Ma - Mb | MONTE ALTO / BAJO |
| O | OLIVAR |
| V | VINEDO |
| Fr | FRUTALES |
| H | HUERTA |
| Rf | REPOBLACION FORESTAL |
| Pd | PRADOS Y DEHESAS |
| Fd | FRONDOSAS |
| Er | ERIAL PASTOS |
| Ar | ARROZAL |
| Co | CONIFERAS |

LEYENDA:

*RED DE SANEAMIENTO EXISTENTE:*

- HC 300/150 mm — TUBO DE HORMIGON
- POZO
- SUELO URBANO ACTUAL
- 67904 — Nº. DE LA MANZANA
- 09 — Nº. DE LA PARCELA

GRAFICO DE DISTRIBUCIÓN DE HOJAS





Equipo Redactor:
Inmaculada García Sanz, Arquitecto
Plza. Cecilio Reino Vargas nº2-Entreplanta,06003 Badajoz
Tfno/fax: 924227344/924227343
Tfno.Movil: 616467359


Base Cartográfica: Escala 1:10.000
PLATICSA. S.A.:Octubre 2003
**Fecha de Redacción:** Abril 2012
Aprobación Inicial:
Aprobación Definitiva:

PLAN GENERAL MUNICIPAL DE SANCTI SPIRITUS -- BADAJOZ

PLANO: I.4.03 HOJA ÚNICA

**PLANO DE INFORMACION.**
**SERIE: ESTRUCTURA DE INFRAESTRUCTURAS Y SERVICIOS.**
PLANO: INFRAESTRUCTURAS MUNICIPALES.
RED DE SANEAMIENTO.

Dirección General de Ordenación del Territorio y Urbanismo
JUNTA DE EXTREMADURA

ESCALA : 1:2.000

10 0 10 20 30 40 50 60 70 80 90 m.