JUNTA DE EXTREMADURA

Consejería de Agricultura, Desarrollo Rural, Población y Territorio


En Mérida
Sesión de: 28 de Julio de 2022

La Comisión de Urbanismo y Ordenación del Territorio de Extremadura
ACUERDA

APROBAR DEFINITIVAMENTE

La Primera Comisión de Urbanismo y Ordenación del Territorio


Fdo. Isabel Mora Troncoso Acosta-Tejo

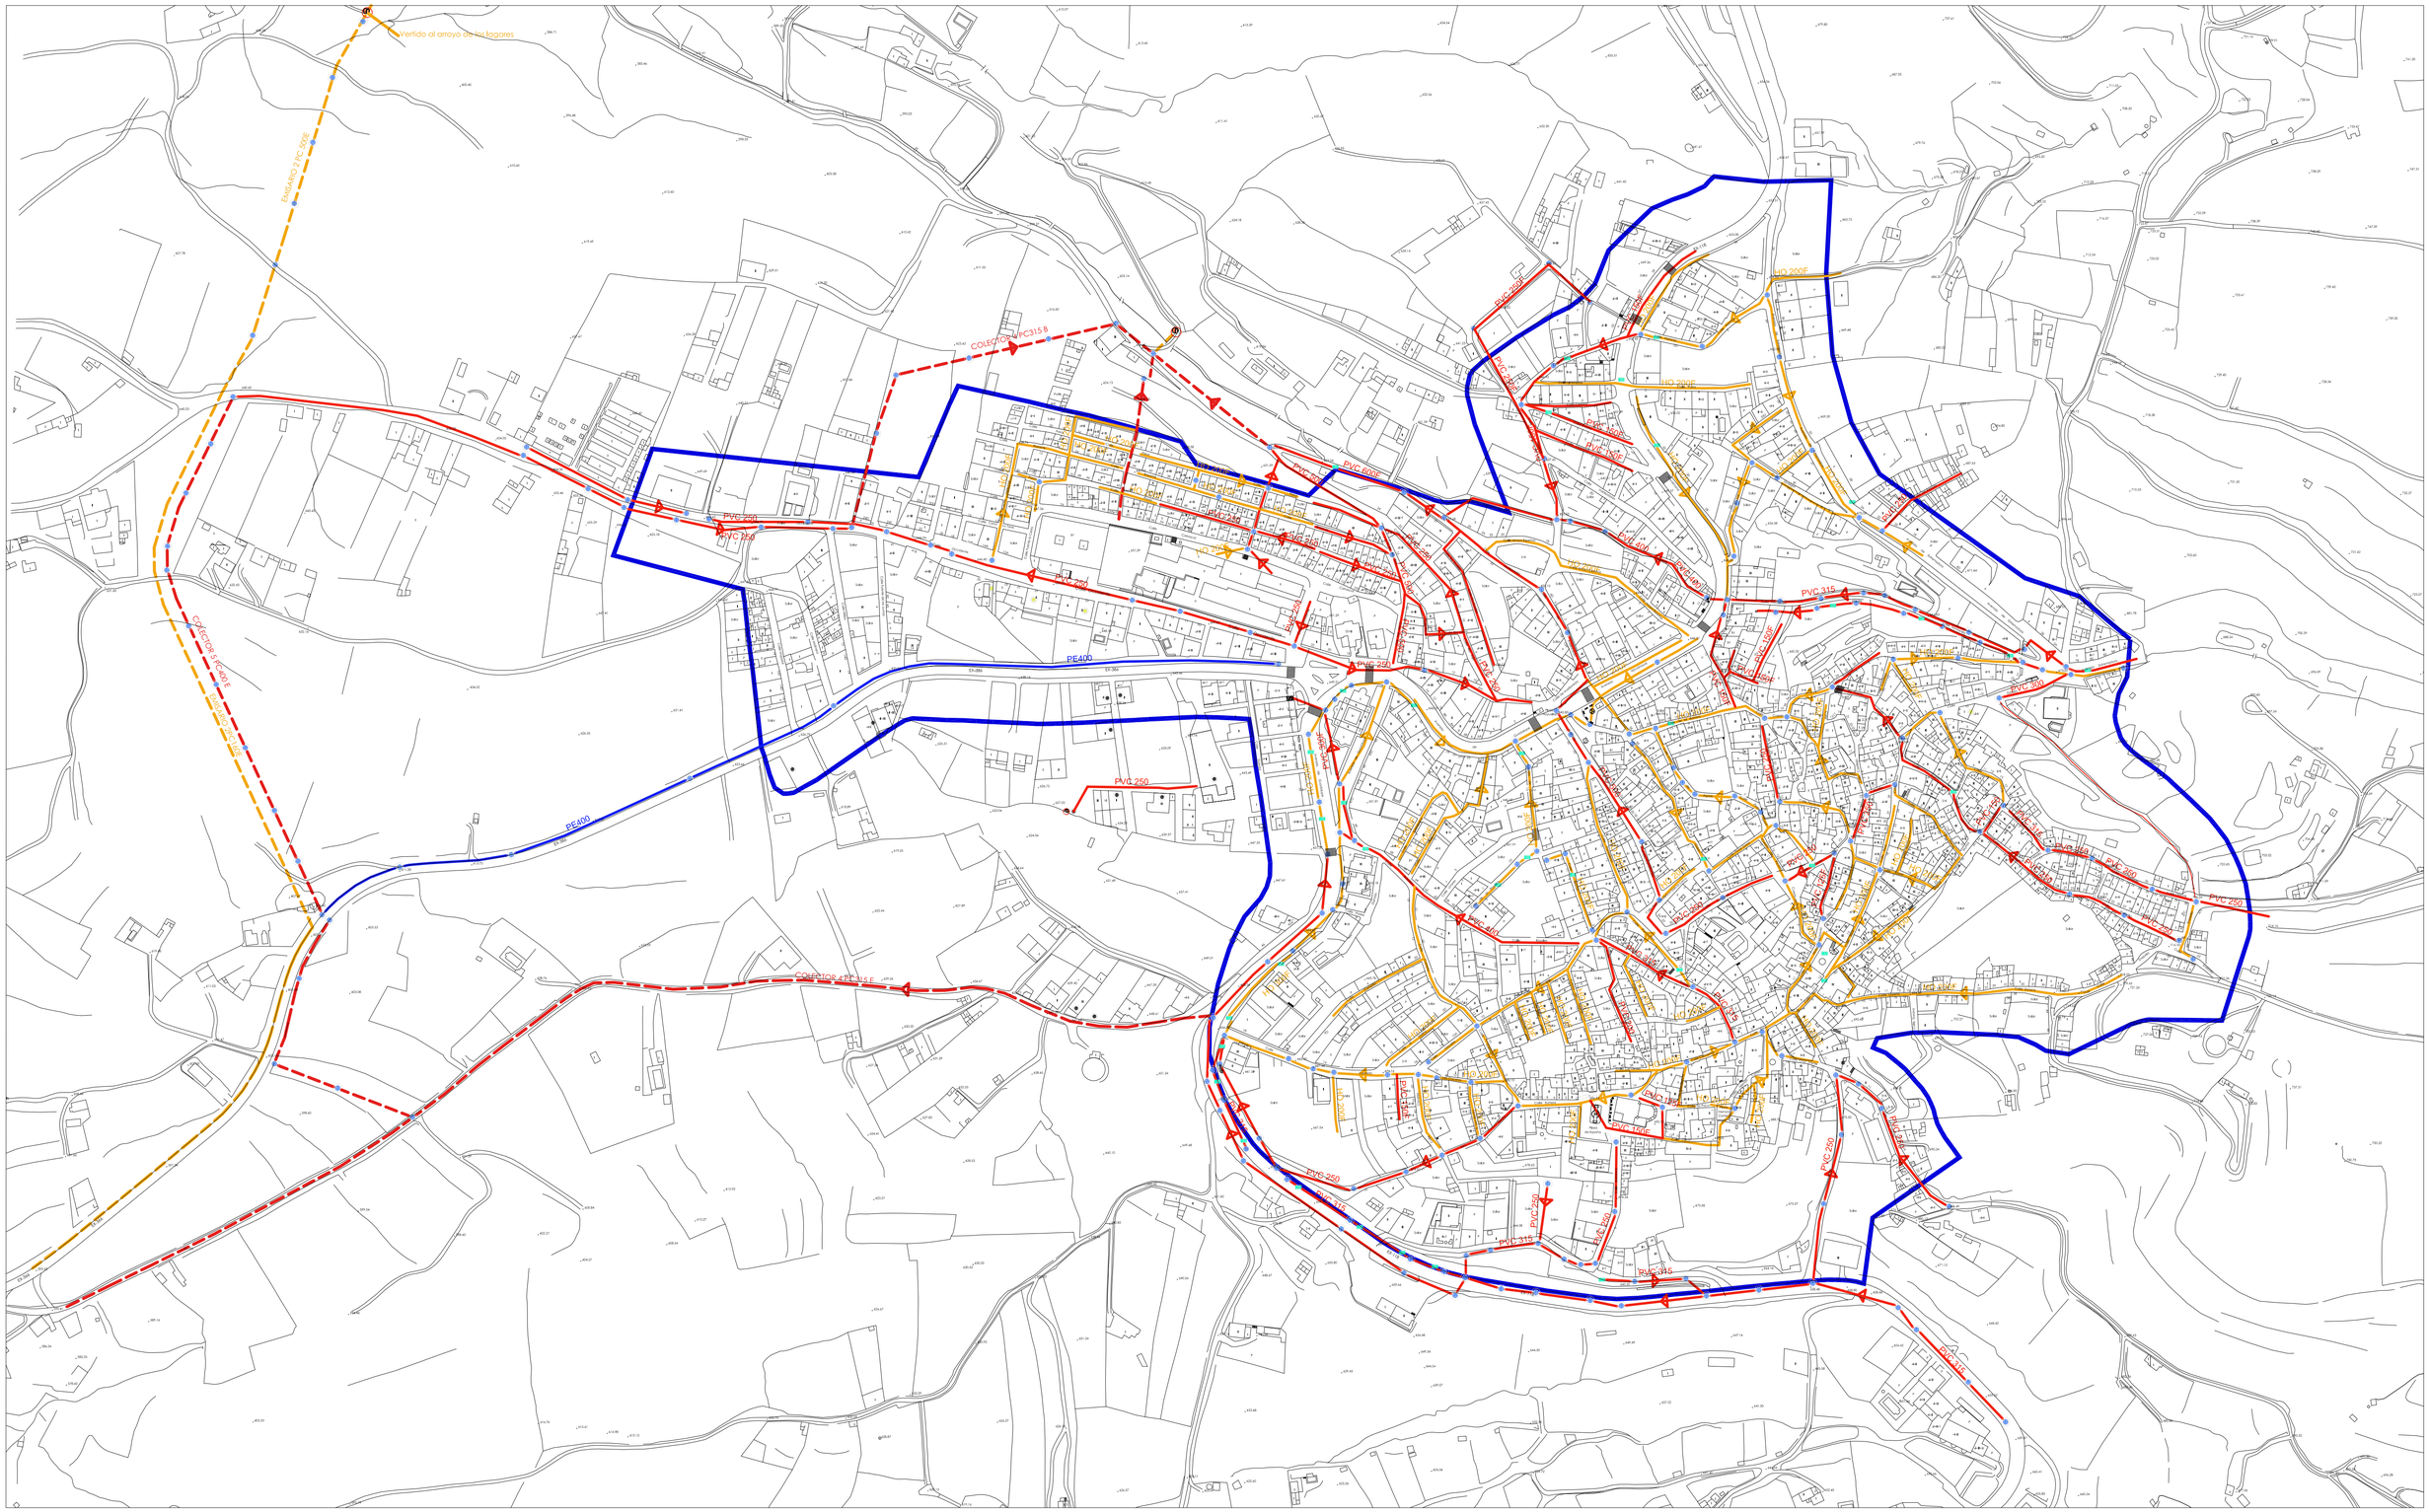

LEYENDA PLANO:

- LIMITE DEL SUELO URBANO
- EMISARIO 2 PC 500E — EMISOR
- COLECTOR 4 PC 315B — COLECTOR
- HO200-E — RED DE HORMIGON
- PC 250-B — RED DE P.V.C
- PE400 — POLIETILENO
- SUMIDERO
- POZO DE REGISTRO
- DÉFECIT
- POZO NEGRO O CIEGO
- CÁMARA DE DESCARGA
- VERTIDO LIBRE

GRÁFICO DE DISTRIBUCIÓN DE HOJAS

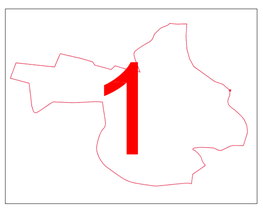

Equipo Redactor:

Mª TERESA ESQUILAS OVIEDO
ARQUITECTA URBANISTA
C/ Toril nº 11. 10137 ALIA (Cáceres)
1099esquilas@coam.es

FECHA:
Base Cartográfica: Agosto del 2006
Fecha de Redacción: Diciembre 2014
Aprobación Inicial:
Aprobación Definitiva:

AVANCE PLAN GENERAL MUNICIPAL DE CASTAÑAR DE IBOR CÁCERES

AYUNTAMIENTO CASTAÑAR DE IBOR

PLANO: i 6.2

ESTUDIO DE EQUIPAMIENTOS
ESTADO ACTUAL RED DE SANEAMIENTO

ESCALA : 1:2.000