JUNTA DE EXTREMADURA

Consejería de Agricultura, Desarrollo Rural, Población y Territorio


En Mérida
Sesión de: 28 de Julio de 2022

La Comisión de Urbanismo y Ordenación del Territorio de Extremadura
ACUERDA

APROBAR DEFINITIVAMENTE

La Primera Comisión de Urbanismo y Ordenación del Territorio


Fdo. Adolfo Díaz Velasco de Antonio Ayllón

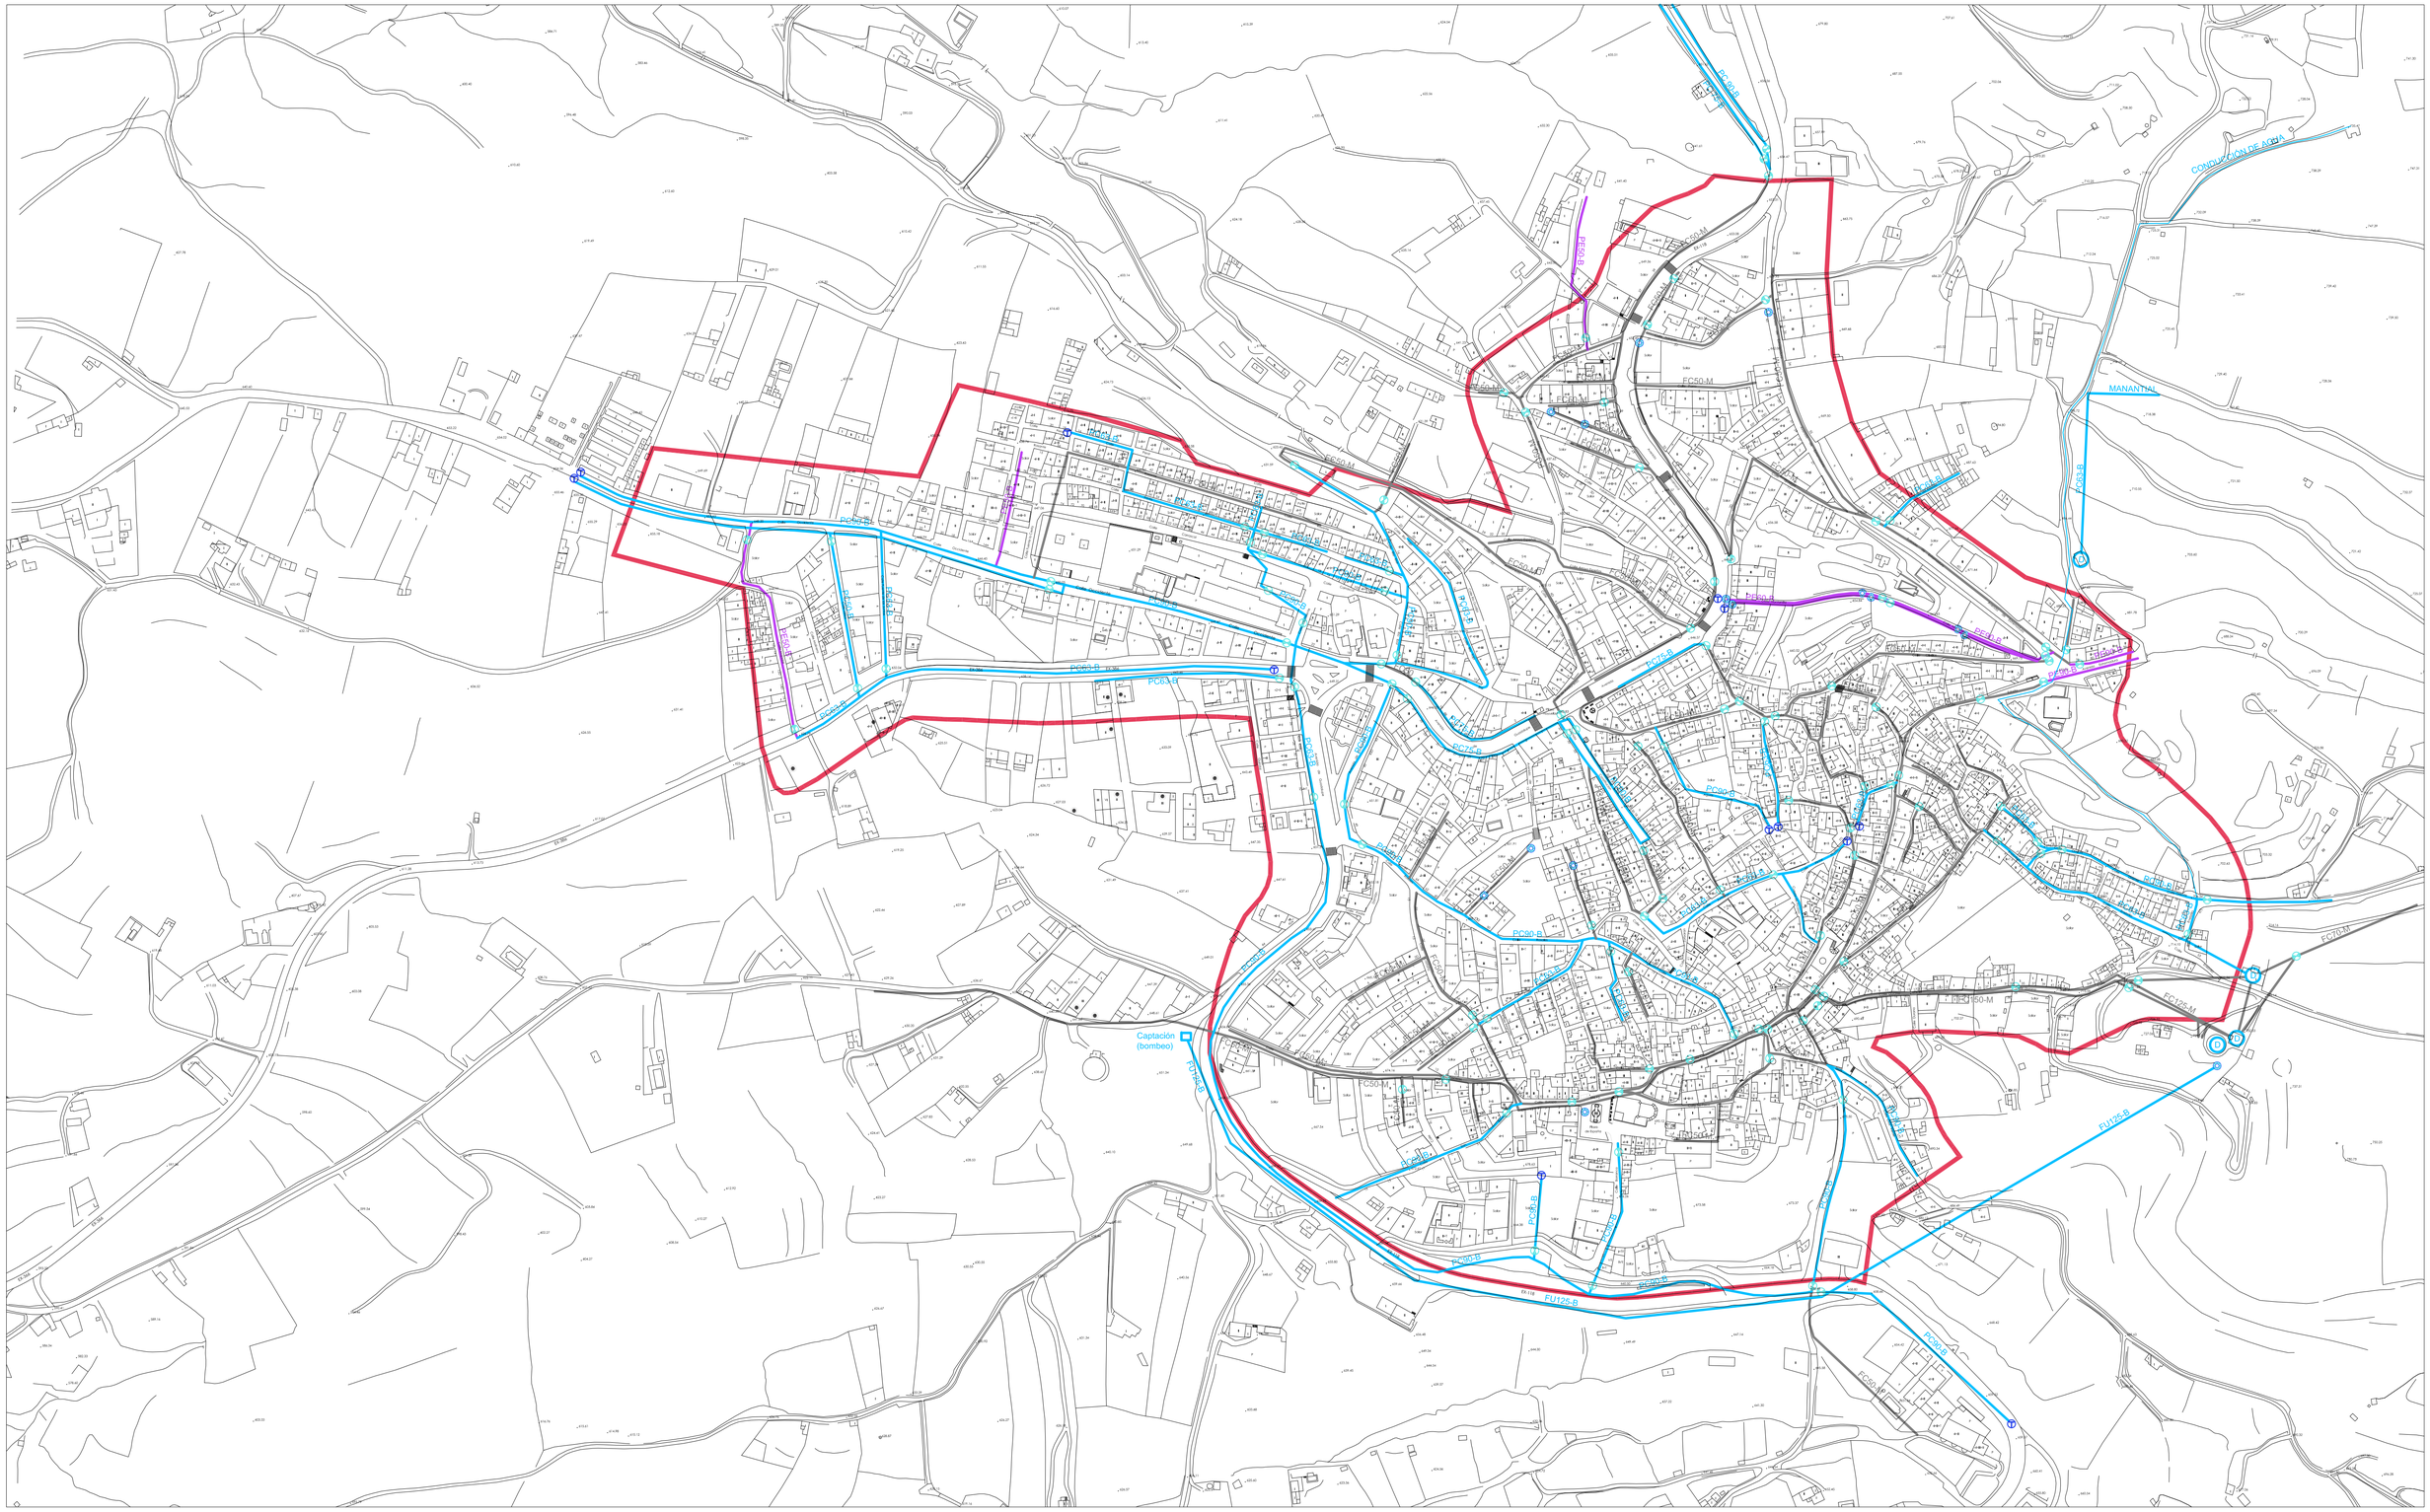

LEYENDA PLANO:

- LIMITE DEL SUELO URBANO
- PC63-B TUBERÍA DE DISTRIBUCIÓN DE P.V.C
- FC80-B TUBERÍA DE DISTRIBUCIÓN DE FIBROCEMENTO
- PE50-B TUBERÍA DE DISTRIBUCIÓN DE POLIETILENO
- BRIDA
- VÁLVULA DE COMPUERTA
- BOCA DE RIEGO
- D DEPOSITOS

GRÁFICO DE DISTRIBUCIÓN DE HOJAS

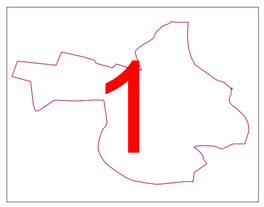

Equipo Redactor:

Mª TERESA ESQUILAS OVIEDO
ARQUITECTA URBANISTA
C/ Toril nº 11. 10137 ALIA (Cáceres)
10995esquilas@coam.es

FECHA:
Base Cartográfica: Agosto 2006
Fecha de Redacción: Diciembre 2014
Aprobación Inicial:
Aprobación Definitiva:

AVANCE
PLAN GENERAL
MUNICIPAL
DE
CASTAÑAR DE IBOR
CÁCERES

AYUNTAMIENTO
CASTAÑAR DE IBOR

PLANO: i 6.3

ESTUDIO DE EQUIPAMIENTOS
ESTADO ACTUAL RED DE
ABASTECIMIENTO DE AGUA

ESCALA : 1:2.000